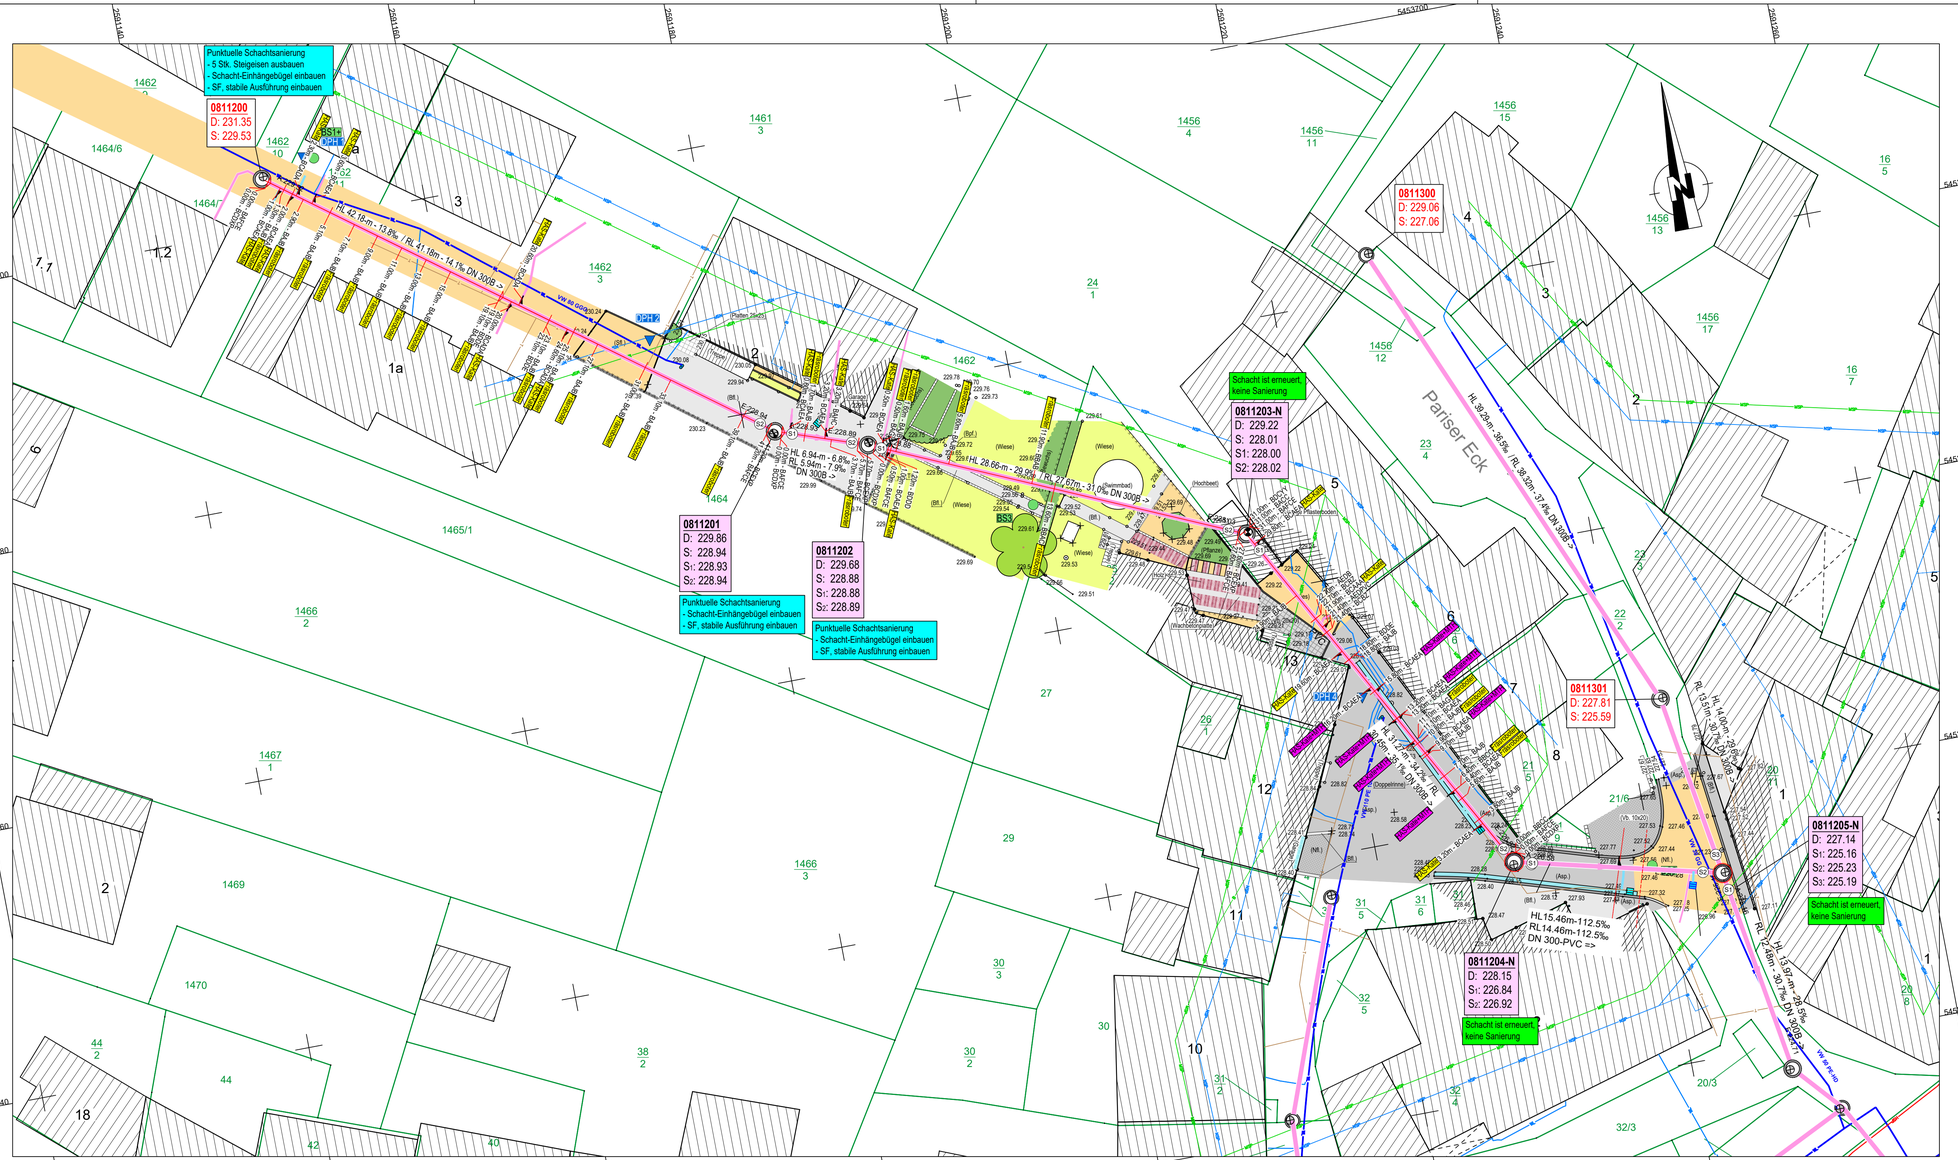
Punktuelle Schachtsanierung
- 5 Stk. Steigeisen ausbauen
- Schacht-Einhängebügel einbauen
- SF, stabile Ausführung einbauen
0811200
D: 231.35
S: 229.53
HL 42.18m - 13.8‰ / RL 41.18m - 14.1‰ DN 300/B ->
0811201
D: 229.86
S: 228.94
S1: 228.93
S2: 228.94
Punktuelle Schachtsanierung
- Schacht-Einhängebügel einbauen
- SF, stabile Ausführung einbauen
HL 6.94m - 6.8‰ / RL 5.94m - 7.9‰ DN 300/B ->
0811202
D: 229.68
S: 228.88
S1: 228.88
S2: 228.89
Punktuelle Schachtsanierung
- Schacht-Einhängebügel einbauen
- SF, stabile Ausführung einbauen
HL 28.66m - 29.8‰ / RL 27.67m - 31.0‰ DN 300/B ->
Schacht ist erneuert, keine Sanierung
0811203-N
D: 229.22
S: 228.01
S1: 228.00
S2: 228.02
Pariser Eck
HL 30.29m - 36.5‰ / RL 38.30m - 37.4‰ DN 300/B ->
0811300
D: 229.06
S: 227.06
HL 14.00m - 28.6‰ / RL 13.97m - 30.7‰ DN 300/B ->
0811301
D: 227.81
S: 225.59
HL 13.97m - 28.6‰ / RL 12.98m - 30.7‰ DN 300/B ->
0811205-N
D: 227.14
S1: 225.16
S2: 225.23
S3: 225.19
Schacht ist erneuert, keine Sanierung
HL15.46m-112.5‰
RL14.46m-112.5‰
DN 300-PVC =>
0811204-N
D: 228.15
S1: 226.84
S2: 226.92
Schacht ist erneuert, keine Sanierung
Parken 25x5
Parken 20x5
Parken 15x5
Parken 10x5
Parken 5x5
Parken 5x2,5
Parken 2,5x5
Parken 2,5x2,5
Parken 2,5x5 Behinderten
Parken 2,5x5 Behinderten
Parken 2,5x5 Behinderten