


OK Deckel	mN	231.35	230.44	229.86	229.68	229.51	229.22	228.93	228.15
Sohle Einlauf / Auslauf	mN	229.53 229.52		228.94 228.94 228.93	228.89 228.88 228.88		228.02 228.01 228.00		226.92 226.90
Schachthöhe	m	1.82		0.93	0.79		1.21		1.25
Rohrgefälle	‰		14.1 ‰	7.9 ‰		31.0 ‰		35.1 ‰	
Rohrlänge (3D)	m		41.18m	5.94m		27.67m		30.45m	
Nennweite / Material	mm	DN 300 B							
Profil									
Straßenbezeichnung		Pariser Eck							
Schachtbezeichnung		0811200	0811201	0811202	0811203-N	0811204-N			
Stationierung	m	0.00	30.75	42.65	49.59	78.25	109.75		

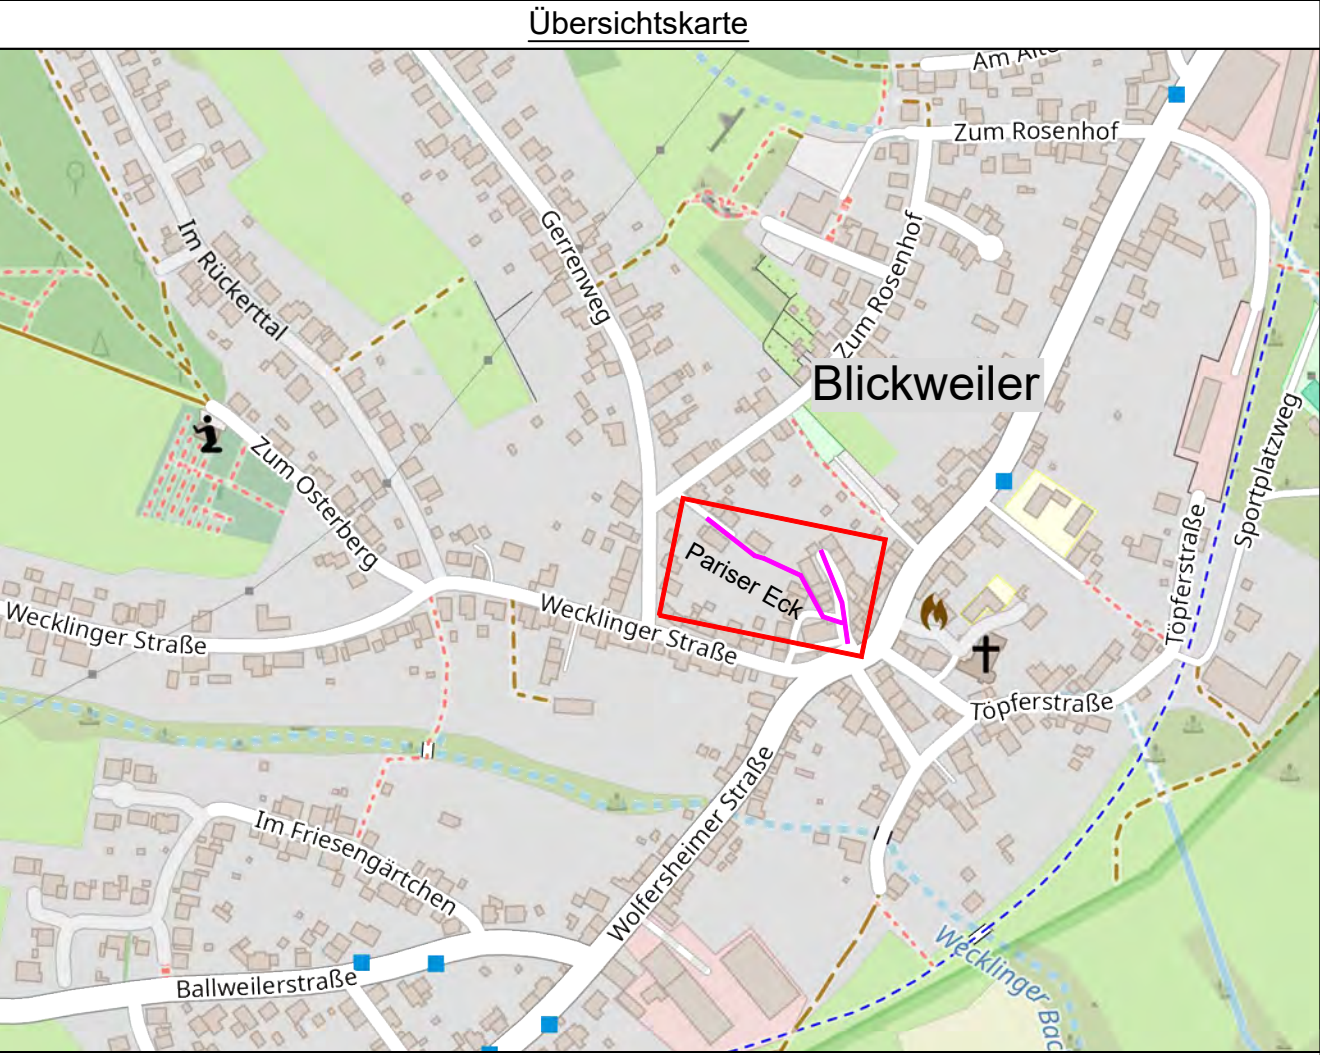

Bauherr:

Stadt Blieskastel
Eigenbetrieb Abwasserwerk
Zweibrücker Straße 1 Telefon 06842 926-1254
66440 Blieskastel E-Mail: abwasserwerk@blieskastel.de

Geändert:

Planungsphase: **AUSFÜHRUNGSPLANUNG**

Stadt Blieskastel - Eigenbetrieb Abwasserwerk

Straße "Pariser Eck" im OT. Blickweiler, Blieskastel

Kanalsanierung "Pariser Eck"

Längsschnitt Sanierung

Gezeichnet	10.04.2026	Maßstab 1:250/100	Projekt-Nr. 202417	Blatt-Nr. AP002.0
Bearbeitet	10.04.2026			
Blattgröße	S. u.			
Planname	W:\2024\17\Ausgabe\5_Ausführungsplanung\2_Schlauchlini 2-0_Längsschnitt Sanierung.dwg			