

Oranienburg • Bernauer Straße • 1.OG

Variante 5


Planung vom 24.02.2026

25 Arbeitsplätze auf der Etage



Sonnenseite Sonnenschutz vorsehen

Sonnenseite Sonnenschutz vorsehen

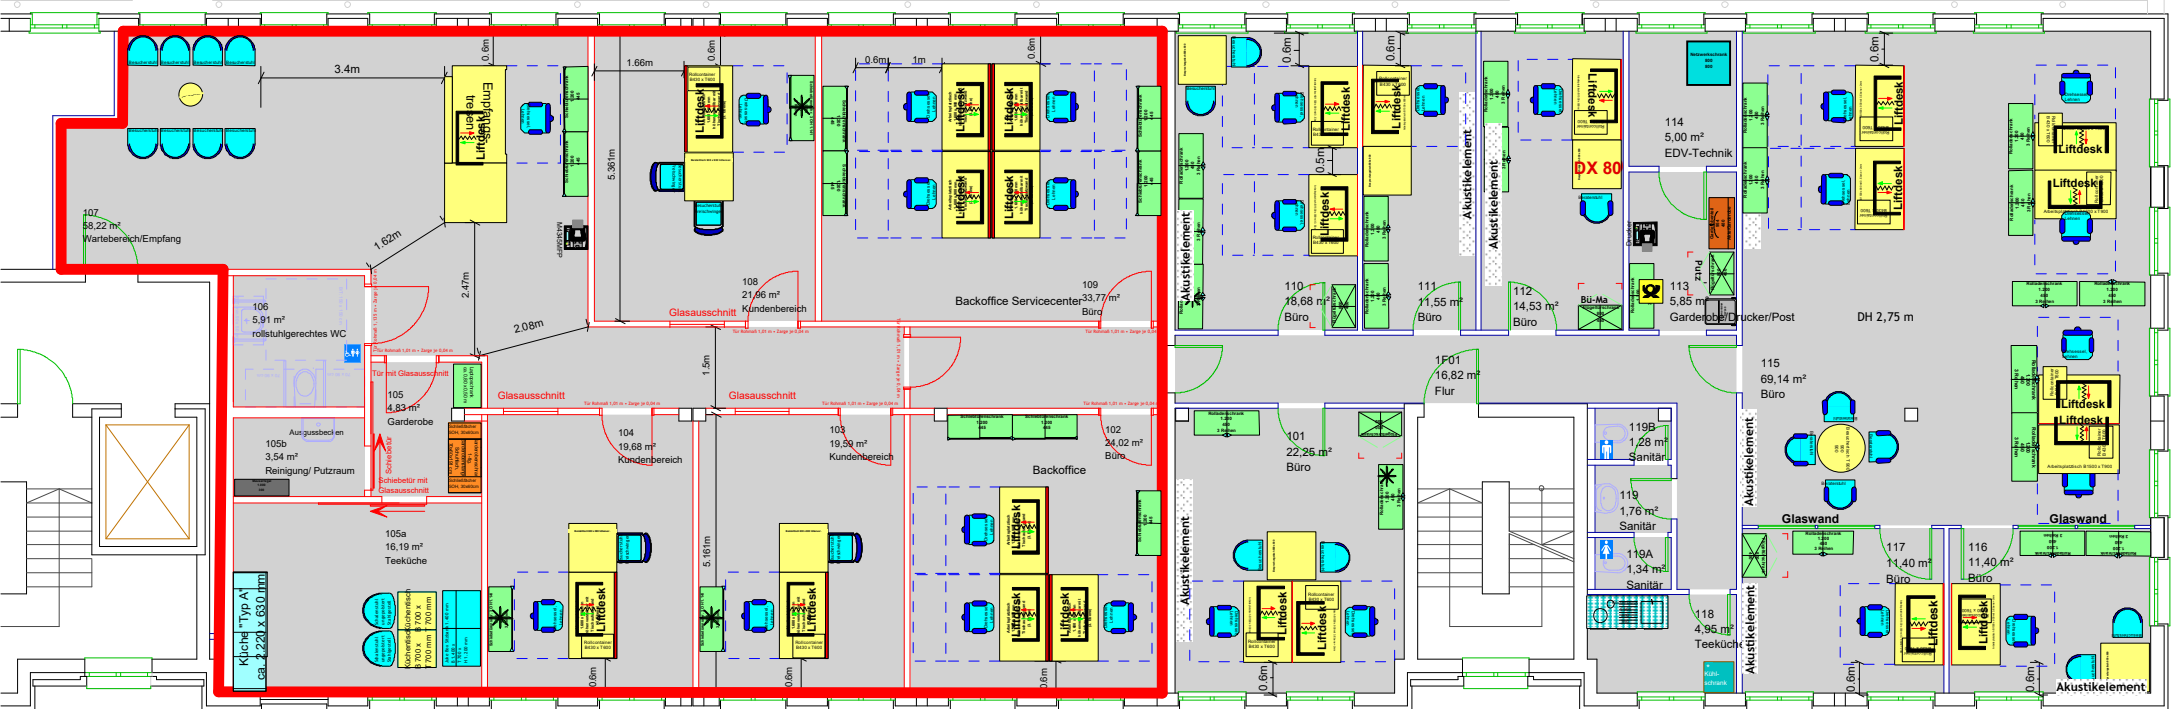

Vergleichsmaß
1m

geprüft durch
die Arbeitssicherheit

Fachkraft für
Arbeitssicherheit

Datum