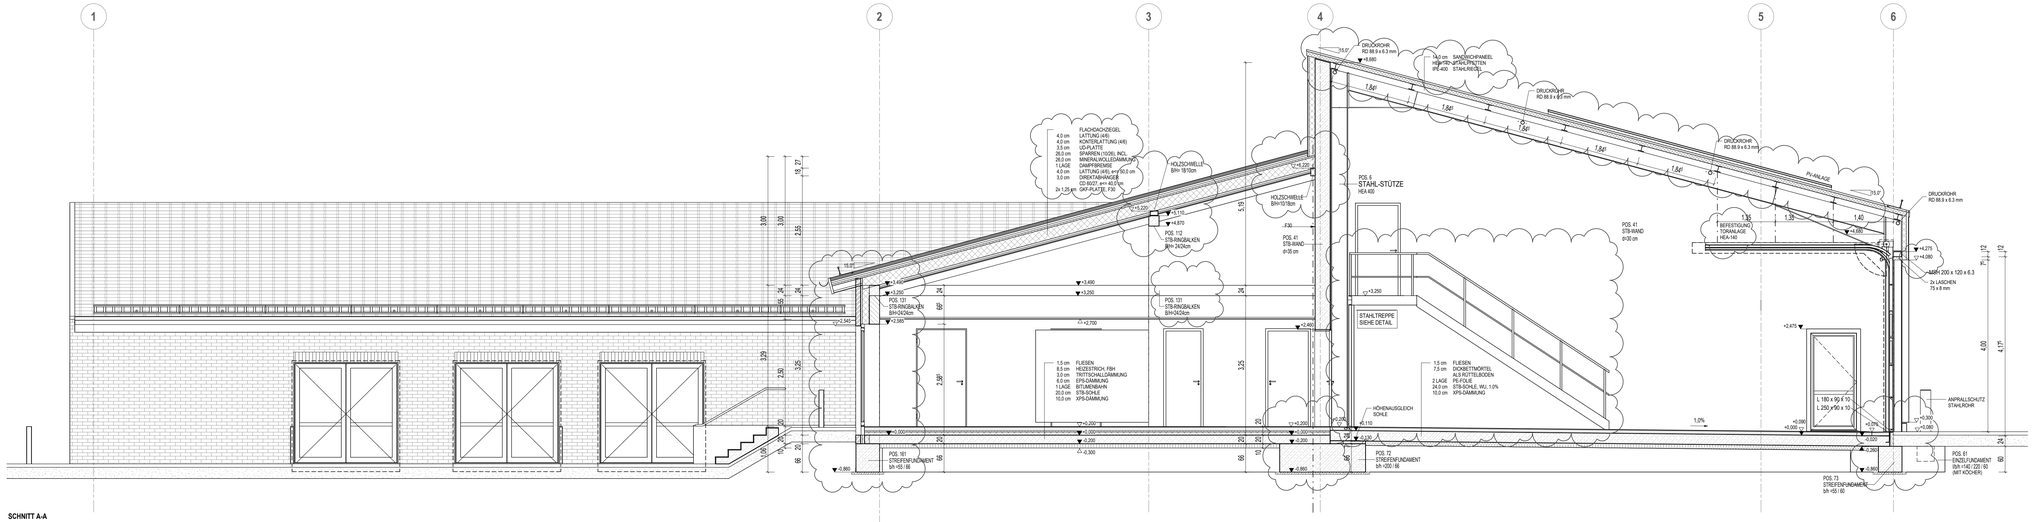

SCHNITT A-A

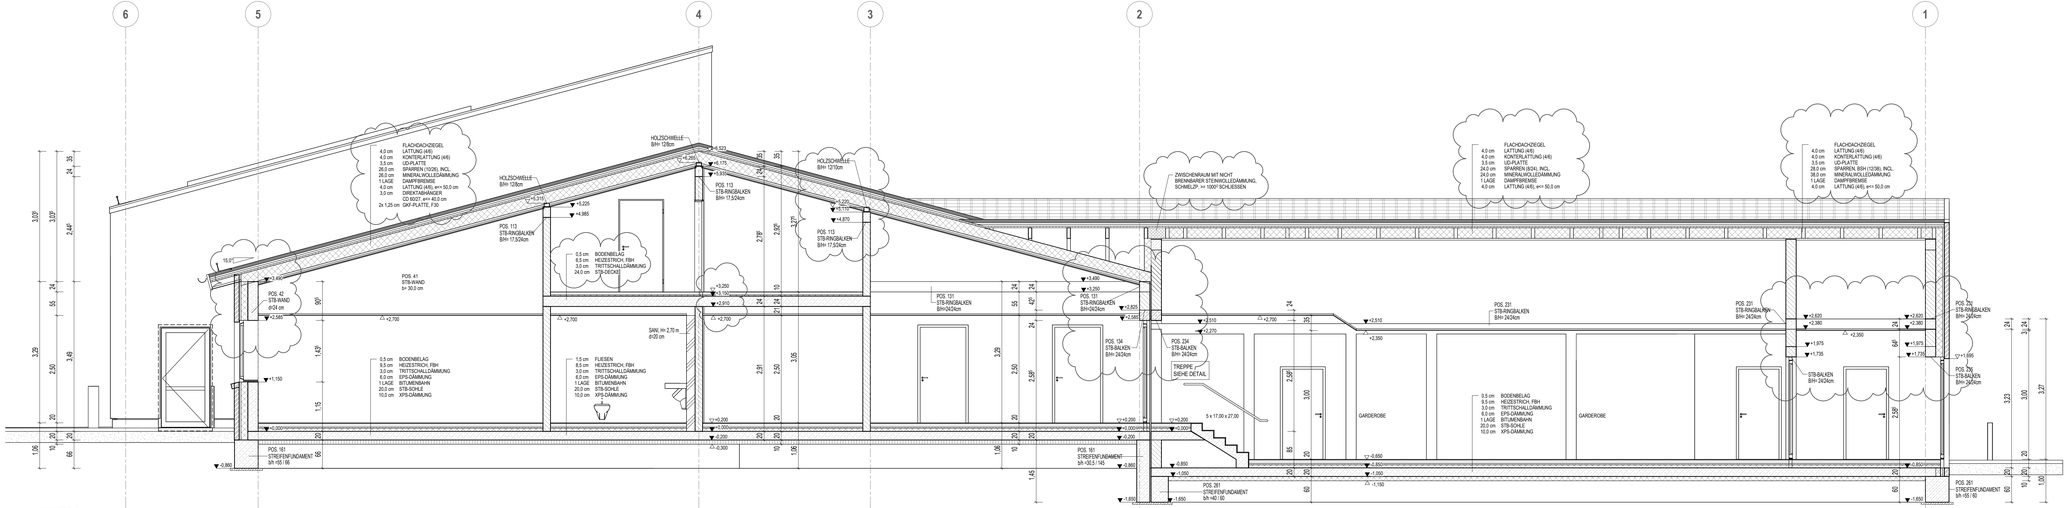

SCHNITT B-B

MASSE

ALLE MASSE SIND ROHBAUMASSE UND VOR BAUBEGINN ZU PRÜFEN.
FENSTERANSCHLÄGE + TÜRANSCHLÄGE b= 4.0 cm
BRÜSTUNGSHÖHEN + TÜRMASSE SIND ROHBAUMASSE VON OK ROHFUSSBODEN.
UNSTIMMIGKEITEN SIND DER BAULEITUNG SOFORT MITZUTEILEN.

STATIK

DIE STATISCHEN UNTERLAGEN SIND BESTANDTEIL
DER AUSFÜHRUNGSZEICHNUNGEN.
MASSGEBEND IST DIE GEPRÜFTE STATIK.

BRAND-/SCHALL-/WÄRMESCHUTZ

DIE ENTSPRECHENDEN NACHWEISE SIND BESTANDTEIL
DER AUSFÜHRUNGSZEICHNUNGEN.
MASSGEBEND SIND DIE GEPRÜFTEN NACHWEISE.

DURCHBRÜCHE

WAND- UND DECKENDURCHBRÜCHE SIND NACH GESONDERTEN PLÄNEN
DER FACH-PLANER (HLS UND E) bzw. DEREN ANGABEN ANZULEGEN
UND SPÄTER ZU SCHLIESSEN.

LEGENDE

- BESTAND
- ABBRUCH
- KS-MAUERWERK
- KS-MAUERWERK, SPÄTER UNTERMAUERT
- PORENBETON
- PORENBETON, SPÄTER UNTERMAUERT
- VORMAUERZIEGEL
- LEICHTBAUWAND (GK AUF METALLSTÄNDERWERK)
- LEICHTBAUWAND (GK AUF HOLZSTÄNDERWERK)
- SANITÄR-VORSATZSCHALE
- STAHLBETON (ORTBETON)
- BETON UNBEWEHRT (ORTBETON)
- BETONFERTIGTEIL
- WÄRMEDÄMMUNG
- BRANDSCHUTZDÄMMUNG, SCHMELZPUNKT >= 1000°C
- PERIMETERDÄMMUNG
- SCHLEIFFUGE
- TEXT — HINWEIS AUF SPEZIELLE ANFORDERUNGEN
- +1.000 — HÖHENANGABEN FÜR ROHBAUTEILE
- +1.000 — HÖHENANGABEN FÜR FERTIGE OBERFLÄCHEN

LEGENDE ZIMMERER

KONSTRUKTIONSHOLZES
HOLZQUALITÄT = NADELHOLZ C24 TS (KVH)
BRETTSCHICHTHOLZ GL 28c

REV.	DATUM	GEZ.	INHALT
J			
I			
H			
G			
F			
E			
D			
C			
B	07.09.2026	RTO	ANGABEN AUS AUSFÜHRUNGSPLANUNG ERGÄNZT
A	03.07.2026	RTO	AUSFÜHRUNGSPLANUNG ERGÄNZT/ GEÄNDERT

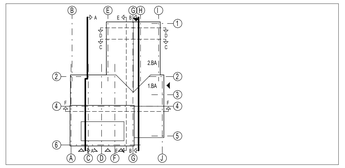

JF ARCHITEKTEN + TECHNIKER
Dycker und Abt eGbR
Hafenstraße 9
25813 Husum
Tel. 04841/89979-0
info@jfarchitekten.de
www.jfarchitekten.de

VORABZUG !

AUSFÜHRUNGSPLANUNG
DGH U. FWG OSTENFELD

GEMEINDE OSTENFELD — 25872 OSTENFELD

SCHNITT A-A, B-B — 1:50

DATUM	PROJ.LEITER	GEZEICHNET	BLATTGRÖSSE	CAD-NAME	BLATT / REVISION
06.05.2026	JBA	RTO	1.200 x 0.594	59223-501-5.rvt	A5.2.520VB

Pt: 07.09.2026 11:40:57 Z:\Jobs 2023\59223_DGH u. FWG Ostenfeld\03_CAD\59223-501-5.rvt