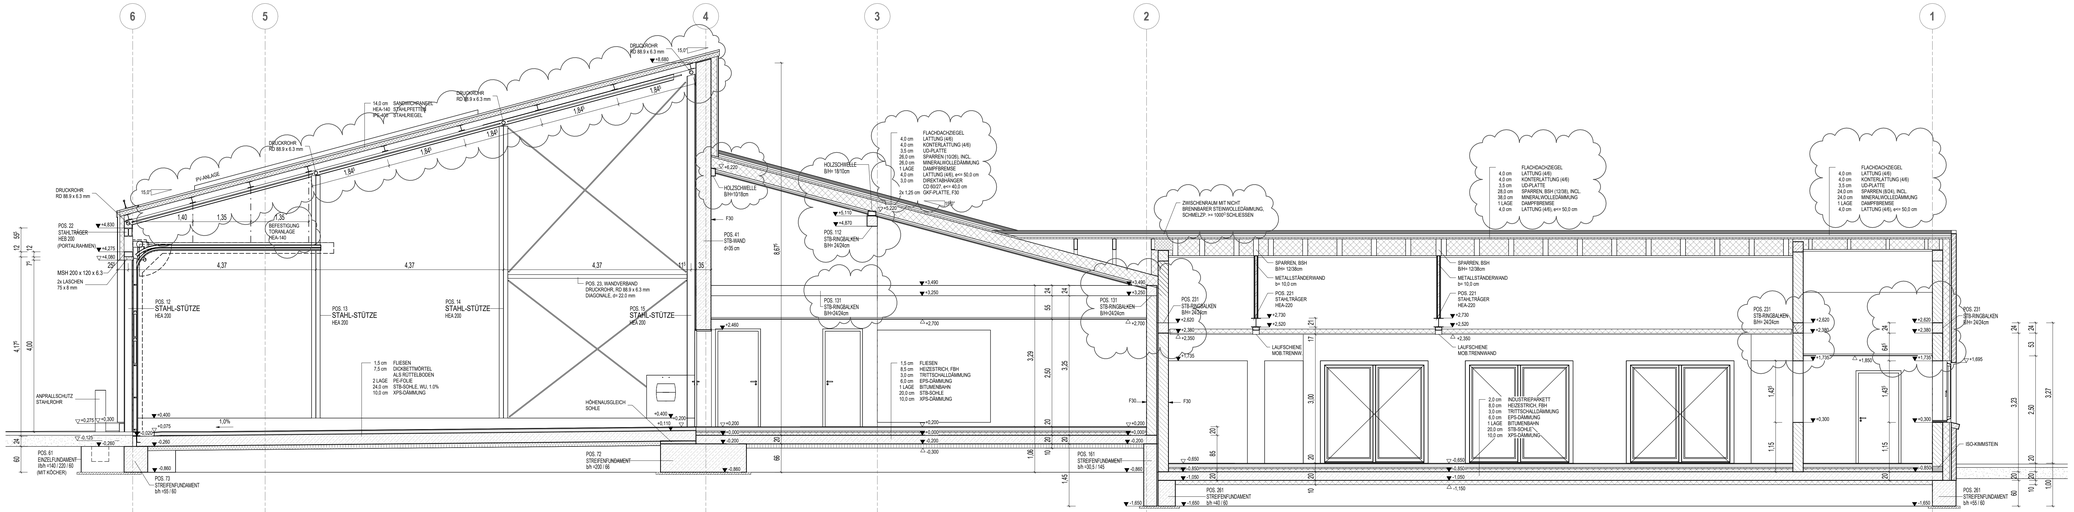

SCHNITT E-E

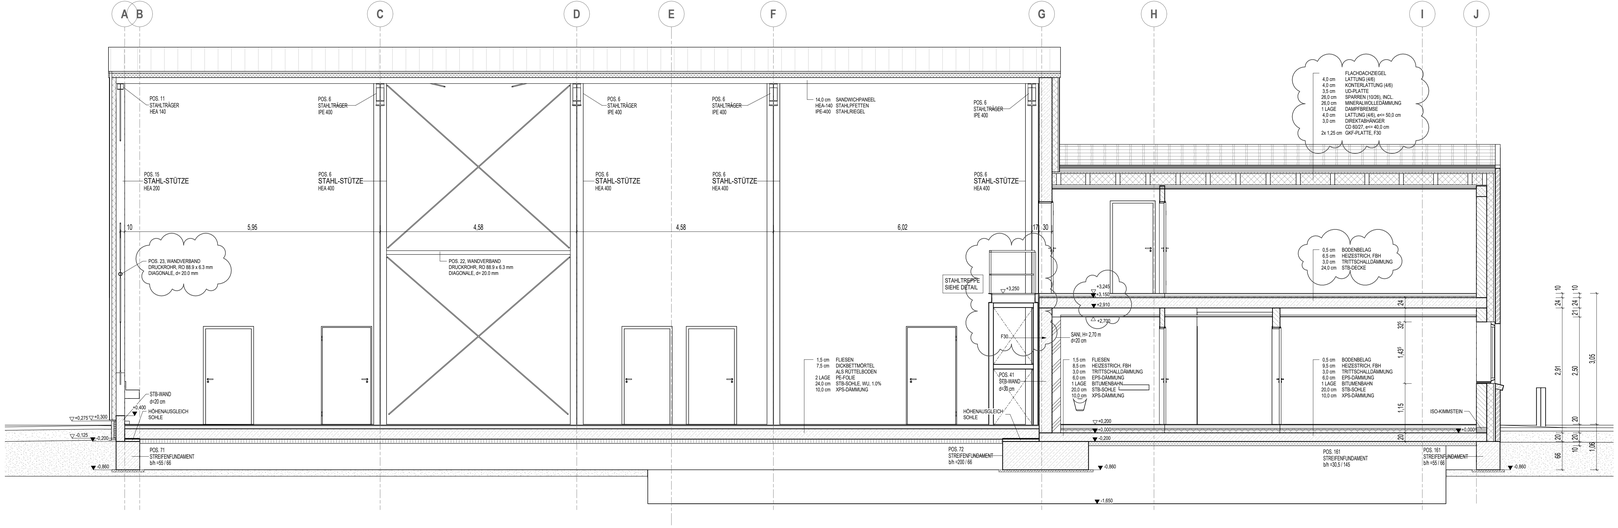

SCHNITT F-F

MASSE

ALLE MASSE SIND ROHBAUMASSE UND VOR BAUBEGINN ZU PRÜFEN.
FENSTERANSCHLÄGE + TÜRANSCHLÄGE b= 4.0 cm.
BRÜSTUNGSHÖHEN + TÜRMASSE SIND ROHBAUMASSE VON OK ROHFUSSBODEN.
UNSTIMMIGKEITEN SIND DER BAULEITUNG SOFORT MITZUTEILEN.

STATIK

DIE STATISCHEN UNTERLAGEN SIND BESTANDTEIL
DER AUSFÜHRUNGSZEICHNUNGEN.
MASSGEBEND IST DIE GEPRÜFTE STATIK.

BRAND-/SCHALL-/WÄRMESCHUTZ

DIE ENTSPRECHENDEN NACHWEISE SIND BESTANDTEIL
DER AUSFÜHRUNGSZEICHNUNGEN.
MASSGEBEND SIND DIE GEPRÜFTEN NACHWEISE.

DURCHBRÜCHE

WAND - UND DECKENDURCHBRÜCHE SIND NACH GESONDERTEN PLÄNEN
DER FACHPLANER (HLS UND E) bzw. DEREN ANGABEN ANZULEGEN
UND SPÄTER ZU SCHLIESSEN.

LEGENDE

- BESTAND
- ABBRUCH
- KS-MAUERWERK
- KS-MAUERWERK, SPÄTER UNTERMAUERT
- PORENBETON
- PORENBETON, SPÄTER UNTERMAUERT
- VORMAUERZEGEL
- LEICHTBAUWAND (GK AUF METALLSTANDERWERK)
- LEICHTBAUWAND (GK AUF HOLZSTÄNDERWERK)
- SANITÄR-VORSATZSCHALE
- STAHLBETON (ORTBETON)
- BETON UNBEWEHRT (ORTBETON)
- BETONFERTIGTEIL
- WÄRMEDÄMMUNG
- BRANDSCHUTZDÄMMUNG, SCHMELZPUNKT >= 1000°C
- PERIMETERDÄMMUNG
- SCHLEIFUGE
- HINWEIS AUF SPEZIELLE ANFORDERUNGEN
- ±0.000 TOF — HÖHENANGABEN FÜR ROHBAUTEILE
- ±1.000 OF — HÖHENANGABEN FÜR FERTIGE OBERFLÄCHEN

LEGENDE ZIMMERER

KONSTRUKTIONSHOLZER
HOLZQUALITÄT = NADELHOLZ C24 TS (KVH)
BREITSCHICHTHOLZ GL 28c

REV.	DATUM	GEZ.	INHALT
J			
I			
H			
G			
F			
E			
D			
C			
B			
A	07.09.2026	RTO	ANGABEN AUS AUSFÜHRUNGSPLANUNG ERGÄNZT

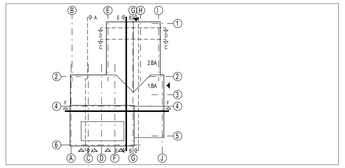

JF ARCHITEKTEN + TECHNIKER
Dycker und Abt eGbR
Hafenstraße 9
25813 Husum
Tel. 04841/89979-0
info@jfarchitekten.de
www.jfarchitekten.de

VORABZUG !

AUSFÜHRUNGSPLANUNG
DGH U. FWG OSTENFELD

GEMEINDE OSTENFELD — 25872 OSTENFELD

SCHNITT E-E, F-F — 1:50

DATUM	PROJ.LEITER	GEZEICHNET	BLATTGRÖSSE	CAD-NAME	BLATT / REVISION
03.07.2026	JBA	RTO	1.200 x 0.594	59223-501-5.rvt	A5.2.522VA

Rvt 07.09.2026 11:42:07Z Lokk 2023\59223_DGH u. FWG Ostenfeld\03_CAD\59223-501-5.rvt