


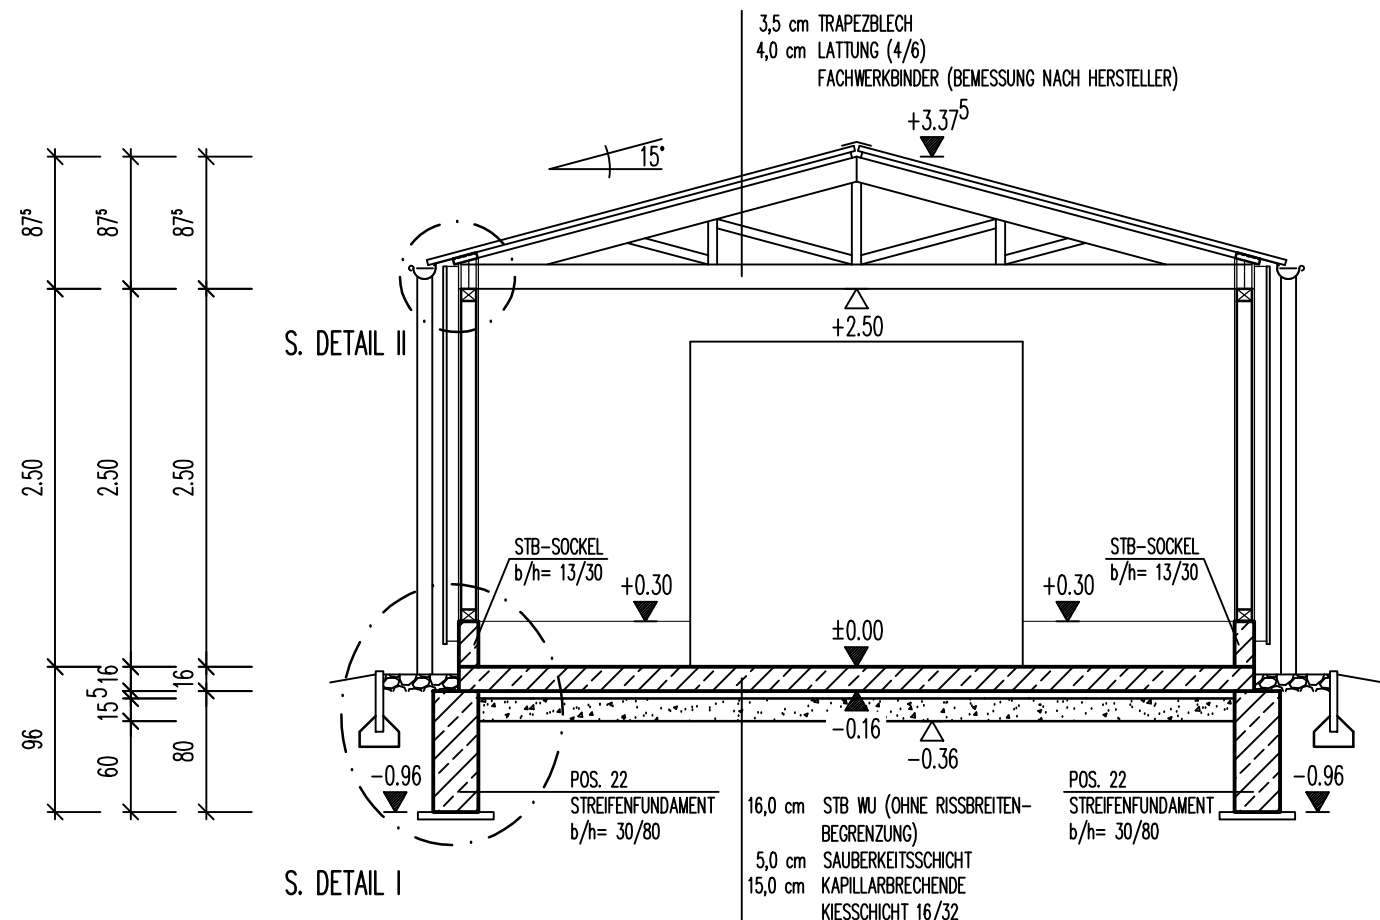


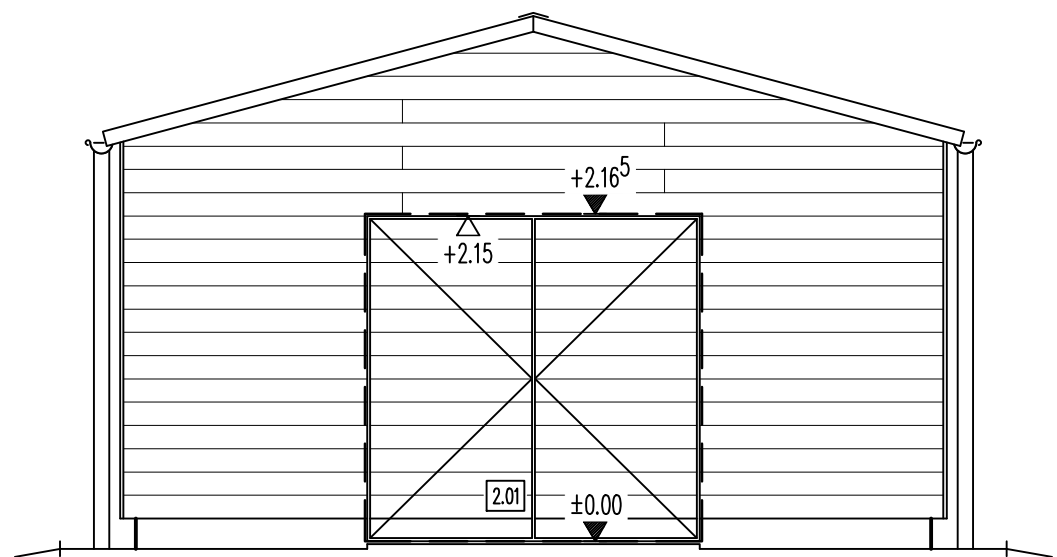



SCHNITT A-A

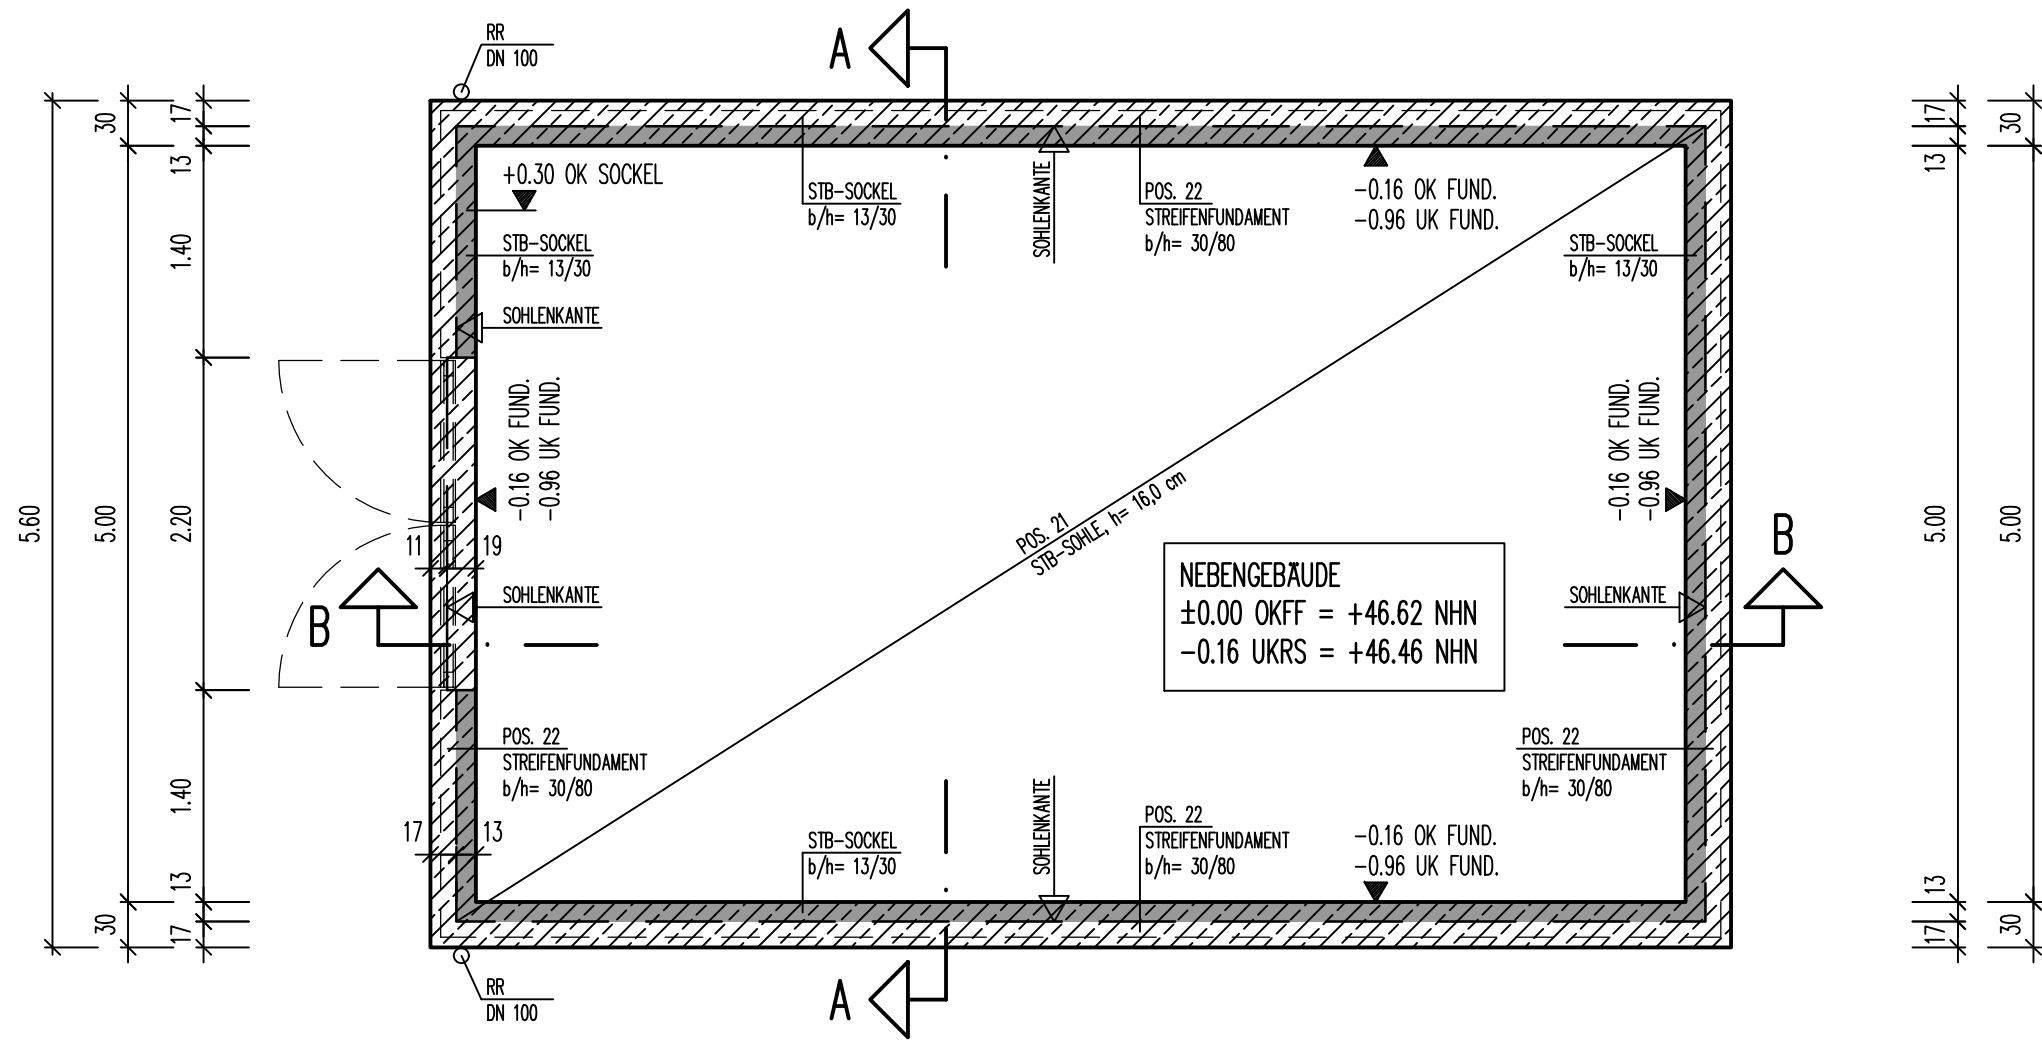


WESTANSICHT

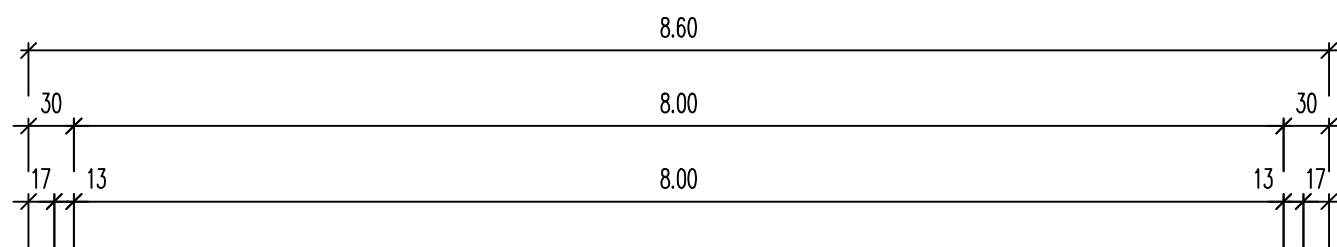



GRUNDUNG

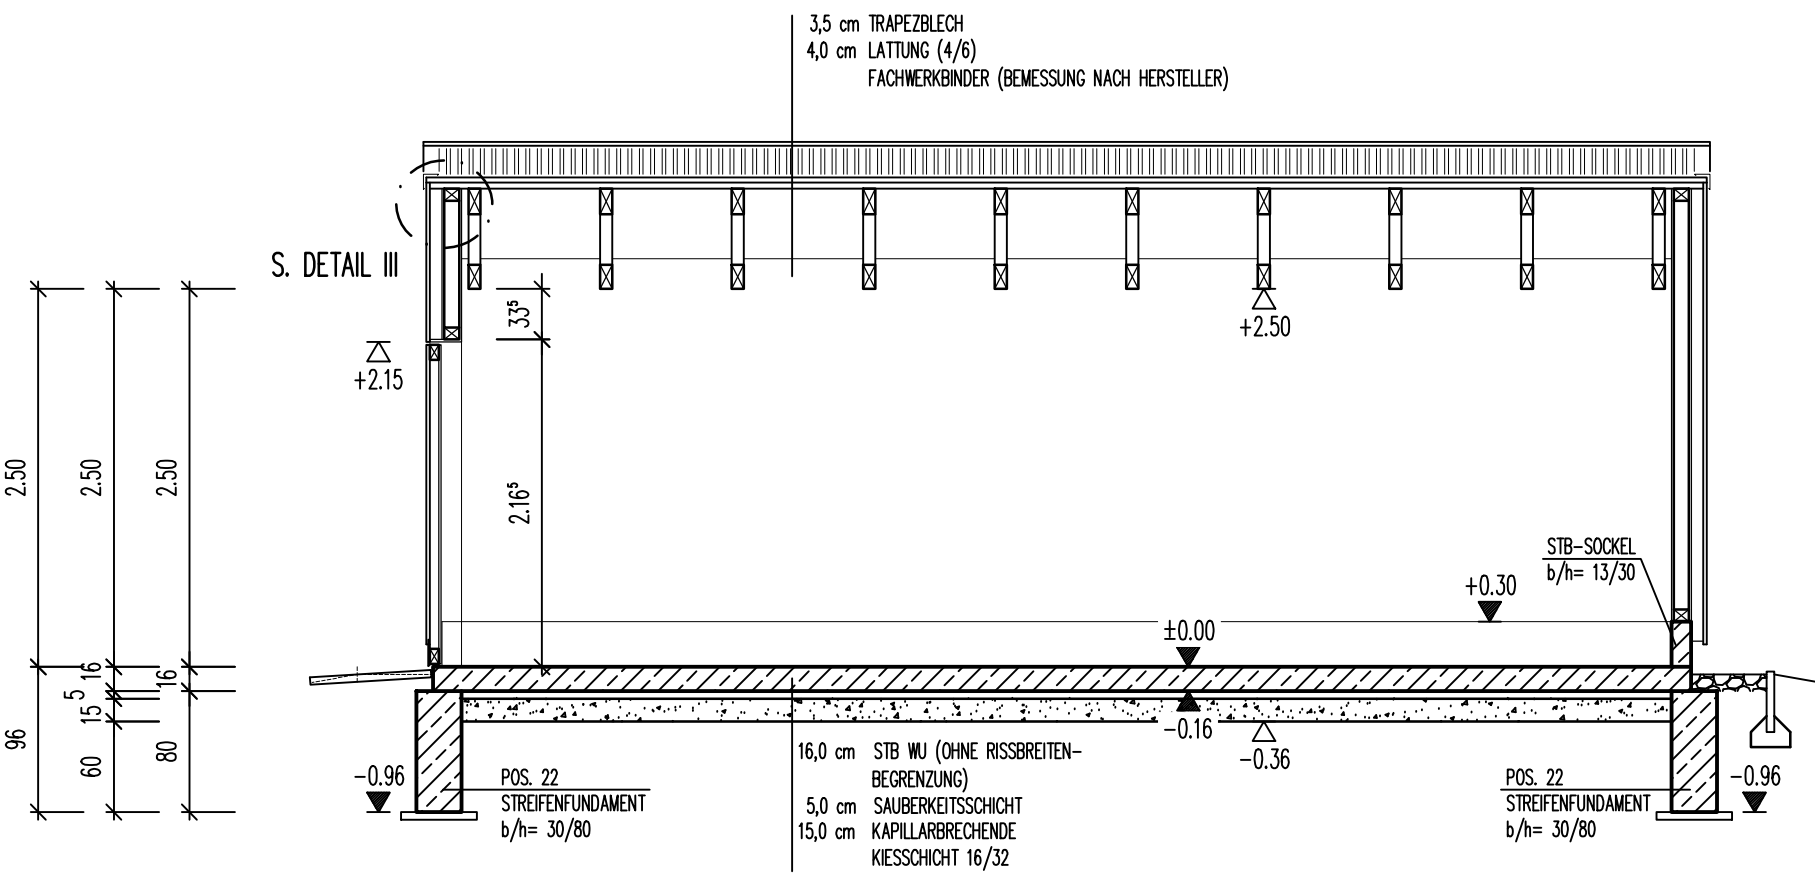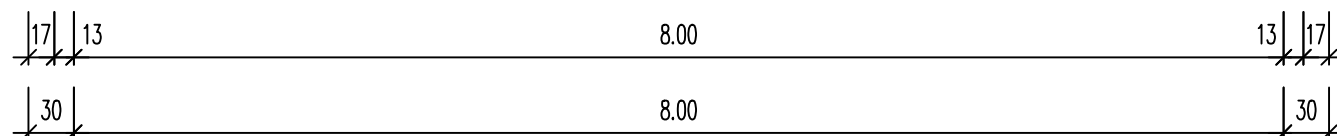


SCHNITT B-B

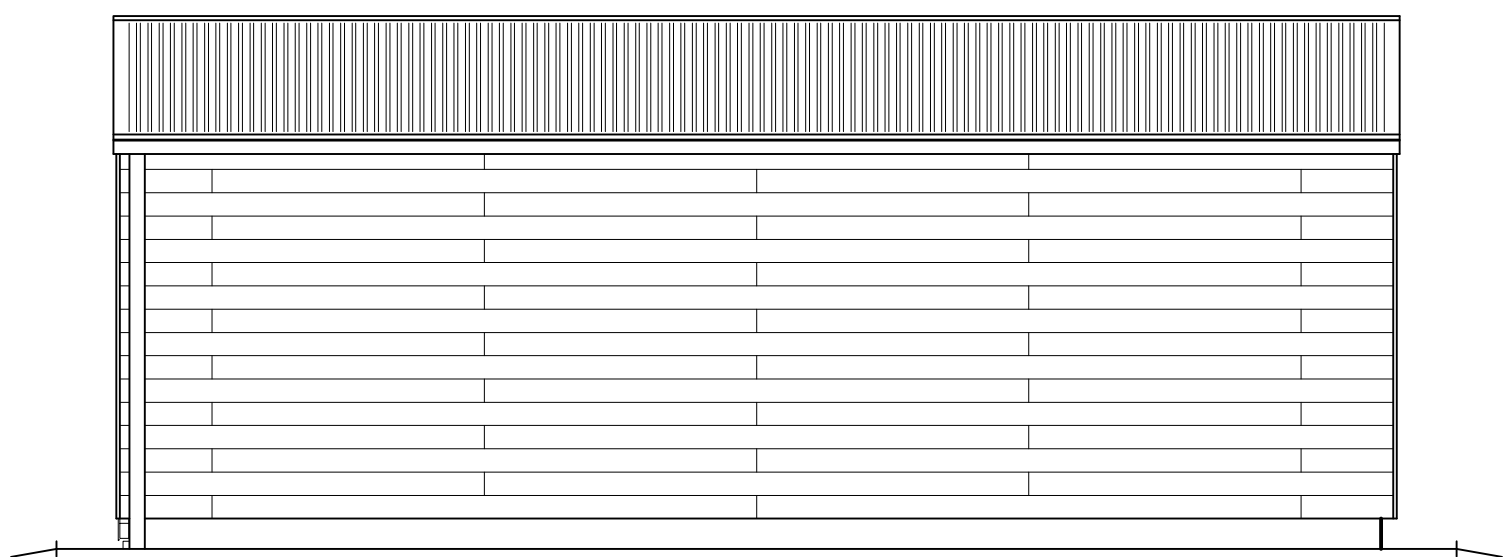

SUDANSICHT

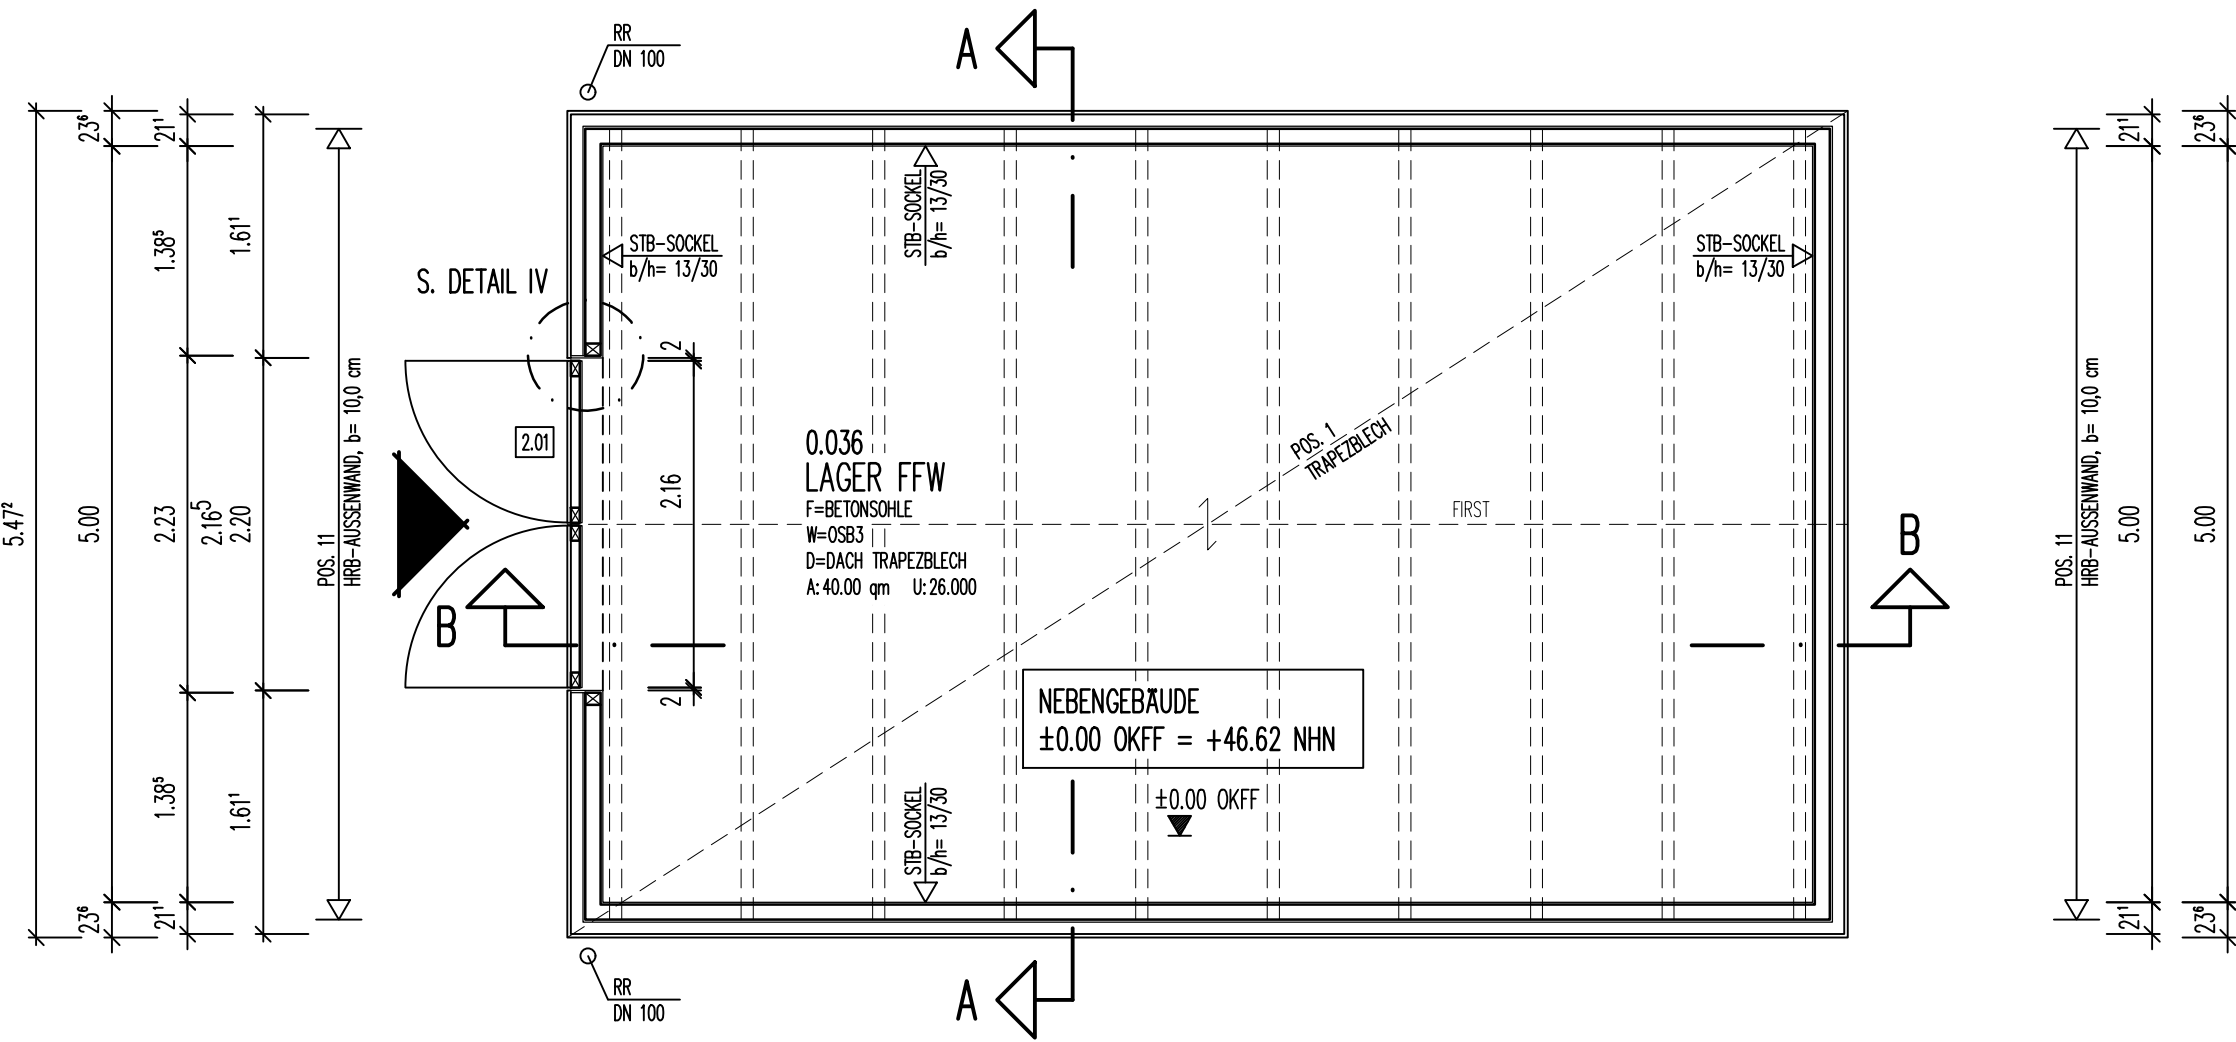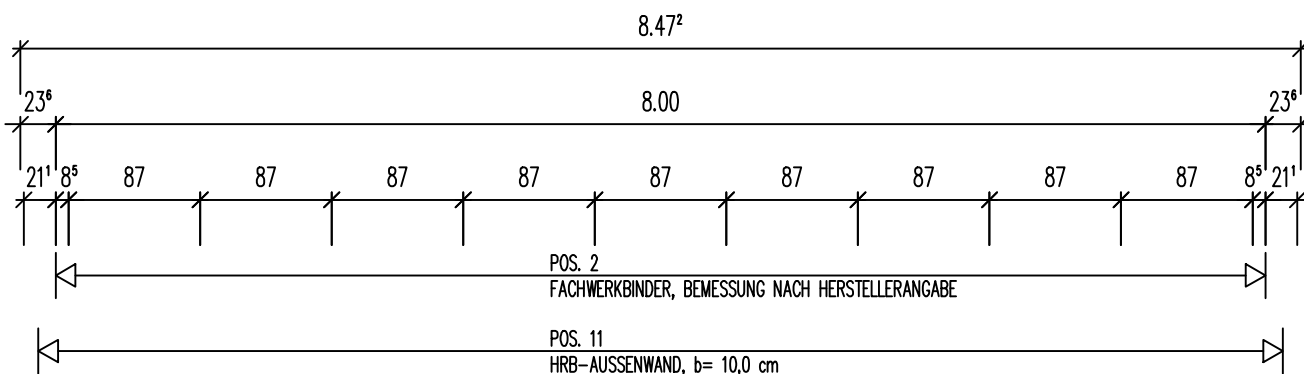

ERDGESCHOSS

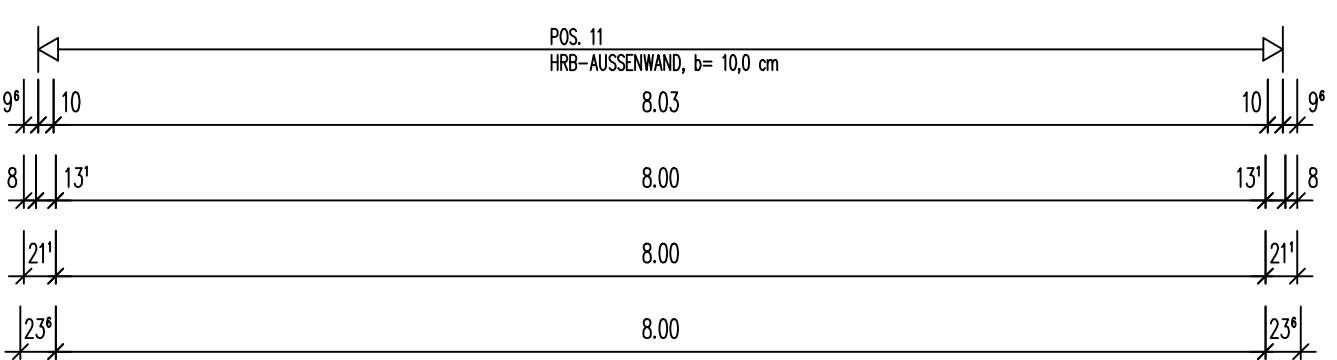

LEGENDE ZIMMERER

KONSTRUKTIONSHOLZER
HOLZQUALITÄT = NADELHOLZ C24 (KVH)

MASSE

ALLE MASSE SIND ROHBAUMASSE UND VOR BAUBEGINN ZU PROFEN.
FENSTERANSCHLÄGE + TÜRANSCHLÄGE b= 4.0 cm.
BRÜSTUNGSHÖHEN + TÜRMASSSE SIND ROHBAUMASSE VON OK ROHFLUSSBODEN.
UNSTIMMIGKEITEN SIND DER BAULEITUNG SOFORT MITZUTEILEN.

STATIK

DIE STATISCHEN UNTERLAGEN SIND BESTANDTEIL DER AUSFÜHRUNGSZEICHNUNGEN.
MASSGEBEND IST DIE GEPROFTE STATIK.

BRAND-/SCHALL-/WÄRMESCHUTZ

DIE ENTSPRECHENDEN NACHWEISE SIND BESTANDTEIL DER AUSFÜHRUNGSZEICHNUNGEN.
MASSGEBEND SIND DIE GEPROFTE NACHWEISE.

DURCHBRÜCHE

WAND- UND DECKENDURCHBRÜCHE SIND NACH GESONDERTEN PLANEN DER FACH-
PLANER (HLS UND E) BZW. DEREN ANGABEN ANZULEGEN UND SPÄTER ZU SCHLIESSEN.

LEGENDE

	BESTAND
	ABBRUCH
	KS-MAUERWERK
	KS-MAUERWERK, SPÄTER UNTERMAUERN
	PORENBETON
	PORENBETON, SPÄTER UNTERMAUERN
	VORMAUERZIEGEL
	LEICHTBAUWAND (OK AUF METALLSTANDERWERK)
	SANITÄR-VORSATZSCHALE
	STAHLBETON (ORTBETON)
	BETON (ORTBETON)
	BETONFERTIGTEIL
	WÄRMEDÄMMUNG
	BRANDSCHUTZDÄMMUNG, SCHMELZPUNKT >= 1000°C
	PERIMETERDÄMMUNG
	SOHLENFUGE
	HINWEIS AUF SPEZIELLE ANFORDERUNGEN

±0.00	HOHENANGABEN FÜR ROHBAUTEILE
±0.00	HOHENANGABEN FÜR FERTIGE OBERFLÄCHEN

A5.-.591VA

J		
I		
H		
G		
F		
E		
D		
C		
B		
A	28.07.2026	JME AUSFÜHRUNGSPLANUNG OBERARBEITET
REV.	DATUM	GEZ. INHALT

VORABZUG !

JF ARCHITEKTEN + TECHNIKER
Dycker und Abt eG&R

Hafenstraße 9
25613 Husum
Tel. 0484 1/8979-0
info@jarchitekten.de
www.jarchitekten.de

AUSFÜHRUNGSPLANUNG
DGH U. FWG OSTENFELD
GEMEINDE OSTENFELD
NEBENGEBAUDE

25872 OSTENFELD

1:50

DATUM	PROJLEITER	GEZEICHNET	BLATTGRÖSSE	CAD-NAME	BLATT/REVISION
20.07.2026	JBA	JME	93.0/59.4	59223-590-5	A5.-.591VA