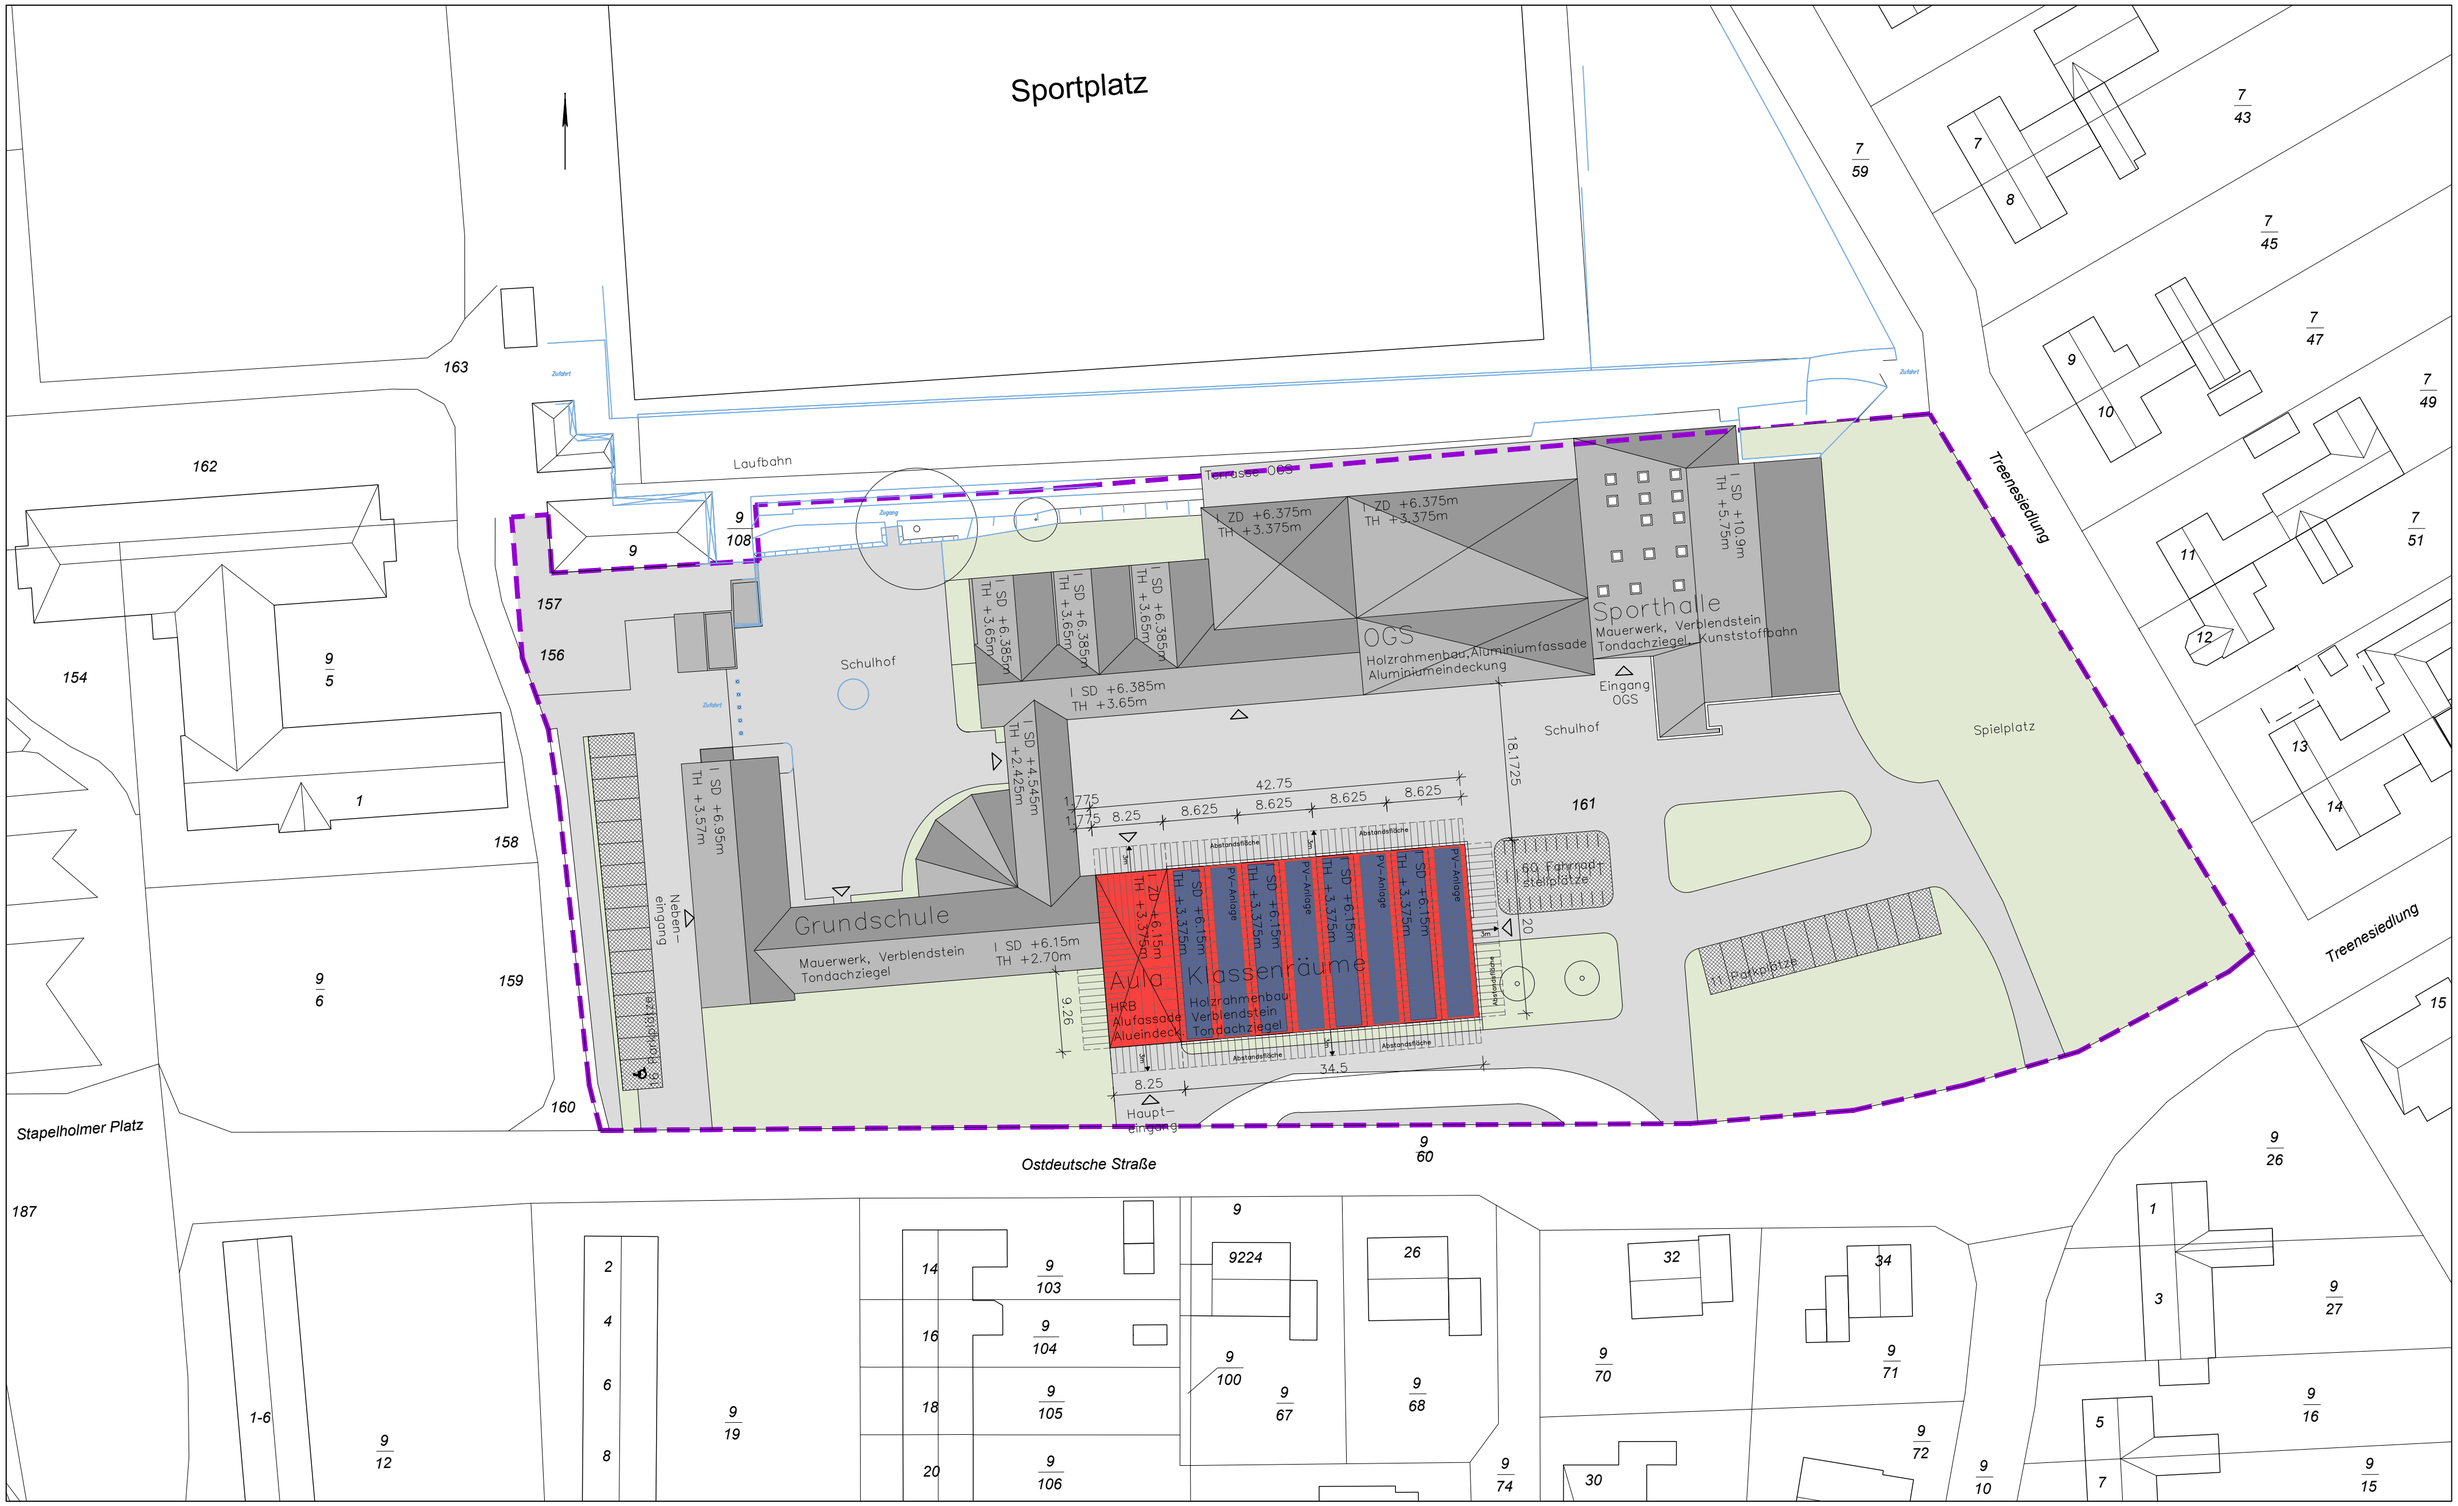

Hinweise

Weitergehende Detaillierungen sind der Fach- und Montageplanung zu entnehmen.

Alle Maße sind am Bau zu überprüfen. Bei Unstimmigkeiten sind Bauleitung und Architekt umgehend zu informieren.

Alle Stahlbetonteile sind zu fasen:
Fertigteile Fase = 6mm (Diagonale), Ortbeton Fase = 15mm (Diagonale), im Bereich von Abdichtungen Fase = 30mm (Diagonale)

Türhöhen und Brüstungshöhen beziehen sich auf OKF.

Herstellerbedingte Maßänderungen, die die Gestaltung beeinflussen, sind mit dem Auftraggeber, der Projektsteuerung und dem Architekten abzustimmen.

Bauherr
Schulverband Friedrichstadt
vertr. durch das Amt Nordsee-Treene

Schulweg 19
25866 Mildstedt

Tel.
Fax

Architekt
JEBENS SCHOOF ARCHITEKTEN BDA

Speichergasse 6
25746 Heide

Tel. +49 (0)481 12 39-58 36
E-Mail: info@jebensschoof-architekten.de

Statik
Horn & Horn
Ingenieure Part mbB

Sauerbruchstraße 39-41
24537 Neumünster

Tel. +49 4321 90070
E-Mail: info@hornundhorn.de

TGA-HLS
Ingenieurbüro
Altnöder

Lise-Meitner-Str. 1
D-24941 Flensburg

Tel. +49 461 31 34 38-0
E-Mail: info@altnoeder.de

Projekt
6 Klassenpavillion und Aula

Planbezeichnung					Datum	
Lageplan - Ersatzneubau 6 Klassenpavillon und Aula					14.01.2026	
Leistungsphase					Maßstab	Format
Genehmigungsplanung					1:500	A2
Projekt/ TP	Ersteller	LPH	Planart	Ebene	Inhalt	Index
2522	JSA	4	LP	00	Lageplan	b

Weitergabe sowie Vervielfältigung dieser Unterlage, Verwertung und Mitteilung Ihres Inhaltes ist nicht gestattet, soweit nicht ausdrücklich zugestanden. Zuwiderhandlungen verpflichten zu Schadensersatz. Alle Rechte vorbehalten.