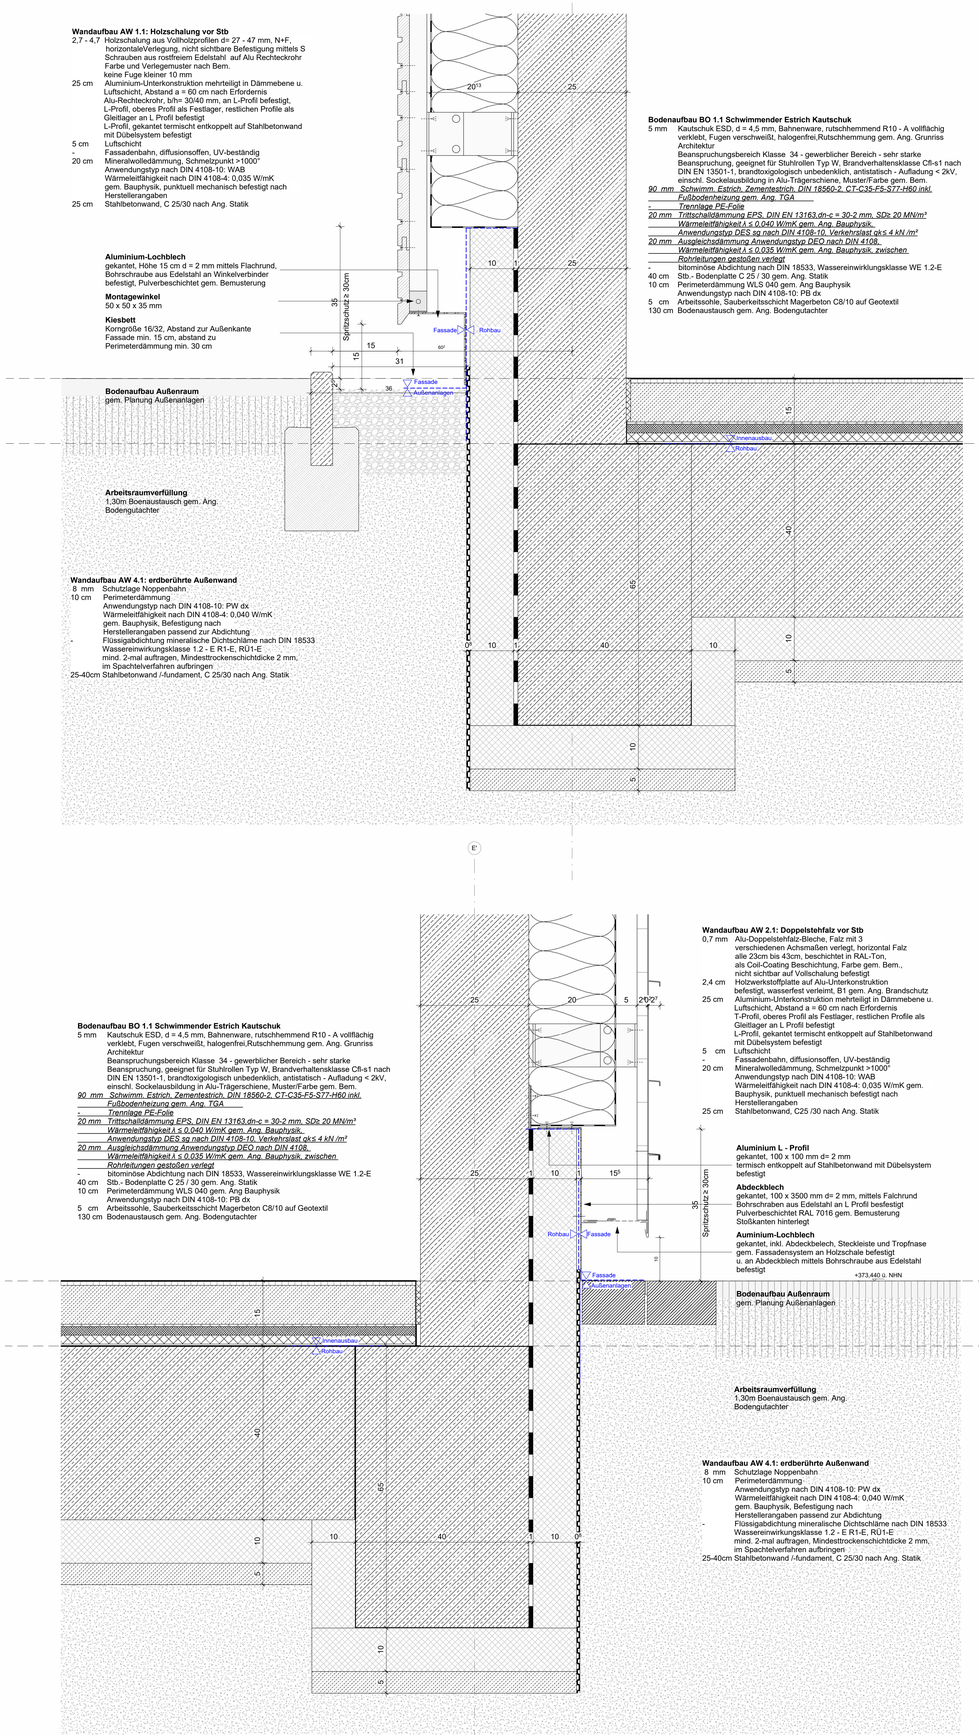

Symbole und Zeichenerklärungen

Bauelemente / Schraffuren

Stahlbeton
Beton unbewehrt/ Magerbeton
Estrich
Fertigbeton
Mauerwerk
Dämmung (hart)
Dämmung (weich)
Gelände/ gewachsener Boden, Terrassenbelag
Extensive Dach-begrünung (Aufbuch)
Brandschutzanforderung Dach (feuerbest.)

Bodenarten

WI 01 STB geglättete Oberfläche
WI 02 STB geglättete Oberfläche SB 2
WI 03 STB geglättete Oberfläche SB 3
WI 04 STB Anstrich auf Gipsputz
WI 05 STB Anstrich auf Kalkzementputz
WI 06 STB Anstrich auf Putz
WI 07 STB Fliesen 20 x 20
WI 08 STB WDVS
WI 09 STB steuliniender Anstrich
WI 01 MW Anstrich auf Gipsputz
WI 02 MW Anstrich auf Kalkzementputz
WI 03 MW Fliesen 10 x 10
WI 01 HS Anstrich auf Spachtelung
WI 02 HS Anstrich auf Spachtelung Feuchtraum
WI 03 HS Anstrich auf Spachtelung Nassraum
WI 04 GK Anstrich auf Spachtelung
WI 05 GK Anstrich auf Spachtelung Feuchtraum
WI 03 GK Anstrich auf Spachtelung Nassraum
WI 04 GK Fliesen Feuchtraum
WI 05 GK Fliesen Nasscraum
W4 06 GK Anstrich auf Spachtelung R'w 37dB
W4 07 GK Anstrich auf Spachtelung R'w 45dB
W4 08 GK Anstrich auf Spachtelung R'w 47dB
W4 09 GK Anstrich auf Spachtelung R'w 57dB
W4 10 GK Anstrich auf Spachtelung R'w 67dB
Ws.xx.f 190-A Ws.xx.f 190-AE Ws.xx.f 230-A
Ws.xx.f Brandwand Ws.xx.f 260-AE Ws.xx.f 330-A
R'w = 37dB
R'w = 45dB
R'w = 47dB
R'w = 52dB
R'w = 57dB
Dehnfugen
Wände mit Schallschutzerfor., Detailierung siehe Wandabwicklungen
GK-Wand, Wandverstärkung Medizintechnik, Schamwände, WH-WC Waschtische, Trennwände, Küchen siehe Detailierung
Alle GK-Wand werden auf den Rohboden gestellt. Gleiterde Deckenanschlüsse sind im Grundriss markiert.

Bodenarten
B0 01 STB PU-Zementmörtel-Hybrid Beschicht.
B0 02 STB Epoxidbeschichtung inkl. Abdichtung
B0 03 STB Epoxidbeschichtung WHG
B1 01 EST im Gefälle verelgt
B2 01 SE Estrich Epoxiharz
B2 02 SE Estrich Fliesen 20 x 20
B2 03 SE Estrich Fliesen 20 x 20 FBH
B2 04 SE Estrich Kautschuk FBH
B3 01 SE Sauberkeitsschicht
B3 02 SE Betonwerkstein FBH
B3 03 SE Fliesen FBH
B3 04 SE Parkett FBH
B3 05 SE Kautschuk
B3 06 SE Sportboden FBH
B3 07 SE Epoxiharz
B3 08 SE Fliesen 20 x 20
B3 09 SE Fliesen 20 x 20 FBH
B3 10 SE Epoxiharz abieitbfähig
B4 01 Dello Teppich
B4 02 Dello Kautschuk ESD
B4 03 Dello Kautschuk FBH
B4 04 Dello Gummi
B5 01 Hello Parkett
B5 02 Hello Parkett FBH
B5 03 Hello Kautschuk
B5 04 Hello Kautschuk FBH
B5 05 Hello Fliesen 20 x 20
B5 06 Hello Fliesen 20 x 20 FBH
B5 07 Hello Sportboden
B5 08 Hello Teppich
Parkett
Parkett Hohlraumboden
Kautschuk
Kautschuk Hohlraumboden
Kautschuk Doppelboden
Sportboden
Fliesen 10x10
Fliesen 10x10 Hohlraumboden
Betonwerkstein 30 x 60
Epoxidharz Doppelboden
Nadelfilz Doppelboden
Epoxidharz-beschichtung
Epoxidharzbe. Hohlraumboden
OS Beschichtung
OS Beschichtung
Estrich auf Trennlage
Fliesen 20x20
Fliesen 20x20 Hohlraumboden
Sauberkeitszone
Räume mit Anforderung an Rutschhemmenden Bodenbelag
Materialien aus nicht brennbaren Baustoffen
Detaillierte Angaben zu Bodenbelag, Fugen etc. siehe Übersichtsblatts. Bodenspiegel
Fußbodenh., Bodentanks, -kanäle gem. Ang. TGA

Deckenarten
D1 01 STB geglättete Oberfläche
D1 02 Spannbetonhohldielen Anstrich
D1 03 STB Anstrich
D1 04 STB Anstrich auf Spachtelung
D1 05 STB Anstrich auf Putz
D1 06 STB Dämmung
D2 01 Trapezblech
D2 02 Trapezblech Anstrich
D3 01 GK Anstrich auf Spachtelung
D3 02 GK Anstrich auf Spachtelung Feuchtraum
D3 03 GK Anstrich auf Spachtelung Nassraum
D3 04 GK Anstrich auf Spachtelung Gedämmt
D3 05 GK Anstrich a. Spachtelung Nass. Gedämmt
D3 06 GK Lamellstrasterdecke
D3 07 GK Lamellstrasterdecke Brandschutz
D3 08 GK Lochdecke
D3 09 GK Akustikdeckplatte
D3 10 GK Anstrich auf Spachtelung Gedämmt
D3 11 GK Aubenraum
D4 01 Deckensegel
D4 02 Baffeln
STB Rohdecke
STB Anstrich
Trapezblech
Trapezblech Anstrich
GK Abhangdecke
GK Abhangdecke gedicht
GK Abhangdecke Feuchtraum
GK Abhangdecke Nassraum
Langfeld Rasterdecke
Deckensegel 24 mm
Baffeln
Materialien aus nicht brennbaren Baustoffen
zusätzliche Dämmung an Decke
Deckenanschlüssen Leuchten, Melder etc. sowie Revidfhungen gem. Ang. TGA
Abhangshöhe Leuchte
EG UK Leuchte = 3.00 OKFF
EG 1.OG Leuchte = 2.75 OKFF
EG 2.OG Leuchte = 2.75 OKFF
OK Leuchte = UK Deckensegel
Durch Bauqkonzept entstehende Kofdonen der Leuchten ist den Leuchtentyp zu werden durch eine Einfolung der Deckenplatte (ca 10mm Schlitten) ausgeglichen.
Aufnahmen bei Abhangshöhen, siehe Deckensegel
Alle Leuchten sollen Achszentral in den Räumen ausgerichtet werden.

Symbole

Funkantenne
Bodenablauf / Gefälle
Wandeinbruch (WD)
Wandschlitz (WS)
Seilsicherung Dach
Bodendurchbruch (BD) Bodenschacht
Bodenschlitz (BS)
Deckendurchbruch (DD)
Kernbohrzone Wand
Durchdringung Boden (BD)
Durchdringung Decke (DD)
Runde Wanddurchbrüche werden in Stahlbetonwänden bis DN 200 als Kernbohrung ausgeführt. In Mauerwerkswänden werden alle runden Durchbrüche als Kernbohrung ausgeführt.

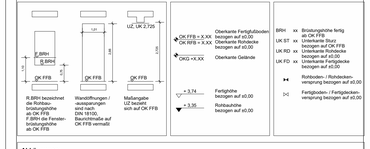

BRH xx Brüstungshöhe fertig ab OK FFB
UK ST xx Unterkante Sturz ab OK Fertigfußboden FFB
UK RD xx Unterkante Rohdecke besitzen auf ±0,00
UK FD xx Unterkante Fertigdecke besitzen auf ±0,00
Rohboden - / Fertigboden-versprung besitzen auf ±0,00
Fertigboden- / Fertigboden-versprung besitzen auf ±0,00

Abkürzungen

AHD	Abgehängte Decke	H	Heizung	SE	Schweinender Estrich
ALU	Aluminium	HP	Hochpunkt	SF	Schatterfuge
AN	Außenkante	HDK	Heizkörper	SM	Schichtmauerwerk
AN	Anstrich	HRB	Hohlraumboden	Stg.	Steigung
B	Breite	K	Kernbohrung	TA	Trittschalldämmung
BA	Brandabschnitt	IT	Innenliegende Treppe	TE	Teilfläche
BF	Bettenfertigteil	IST	Innent. Sicherheits-Treppe	TU	Tiefgarage
BO	Bodenschlitzdurch	KB	Kernbohrung	TW	Teilwohl
BRH	Brüstungshöhe	KS	Kanalrollbaum	TR	Treppe
DB	Dachbahn	KS	Kalksandstein	UG	Untergeschoss
DD	Deckendurchbruch	L	Lüftung	UK	Unterkante
DEA	Deckenaussparung	LU	Lüftungsgitter	UZ	Unterzug (auf OKRF)
DF	Dachfläche	M	Mörtel	WA	Wandaussparung
DS	Dachschräge	MF	Mineralfaser	WA	Wandaussparung
DK	Decke	MW	Mauerwerk	WB	Waschbecken
EG	Erdgeschoss	NAT	Naturstein	WD	Wanddurchbruch
EG	Erdgeschoss	NST	Natursteen	WH	Wandhydrant
E	Elektro	OG	Obergeschoss	WN	Wandnische
EW	Entwässerung	OK	Oberkante	WS	Wandschlitz
FA	Fußbodenaussparung	OK FFB	Oberkante Fertigfußboden		
FB	Fußboden	OK FD	Oberkante Fertigdecke		
FD	Fußbodendurchbruch	OK RFB	Oberkante Rohfußboden		
FE	Festverglasung	OZ	Überzug		
FT	Fertigteilstütze	PF	Pfeiler		
GE	Gefälleestrich	RFB	Rohfußboden		
GFL	Grünfläche	RH	Rohrhülse		
GK	Gipskarton	RK	Rollladenkasten		
GL	Glasausschnitt	S	Sanitär		
GU	Gummi	SB	Sichtbeton		

BW	Brandwand
BBW	Bauart Brandwand
F	Feuerschutz
F30	Feuerhemmend
F90	Feuerbeständig
T30	Tür feuerhemmend
T30	Tür feuerbeständig
RS	Rauchschutz
ATs	ohne Tür selbstschließend
FL	Feuerlöscher
FH	Feuermelder
RM	Rauchmelder
NS	Nasse Steigleitung
TS	Trockene Steigleitung

Materialstempel

Alle Maße sind vor Ausführung zu prüfen, Differenzen sind mit der Bauüberwachung zu klären.
Die S+D Planung wurde nur nachrichtlich eingeblendet. Die Planung obliegt der Haustechnik.
Alle Tür- und Brüstungshöhen beziehen sich auf OK Fertigfußboden.

Index	Datum	Änderung	Autor

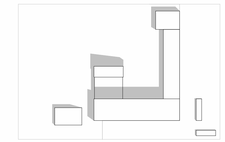

Lageplan

OK FF EG = ±0,00 = 377,52 NHN

PlanNr. Arch. SPGAZ_ARC_5_DT_FA_002_-_v

PlanNr. Fachpl.

Projekt
Neubau
Gefahrenabwehrzentrum Olpe
57462 Olpe
Flur: 8, Flurstück: B - Plan Nr. 100
"Gewerbepark Hüppcherhammer"

Bauherr
KreisWerke Olpe
Seminarstraße 36, 57462 Olpe

Architekten
S U P E R G E L B
A R C H I T E K T E N
Richartzstraße 10, 50667 Köln
Tel. +49 221.92 58 21-0
office@supergelb-architekten.de

Planinhalt
Übersicht Sockeldetails

		Projekt	Planer	LPH	Planart	Sicht	NR.	Index	Stat.
03/31/26									
1 : 100	A0	SPGAZ_ARC_5_DT_FA_002_-_v							

Verantwortlicher für die Bestätigung

Unterschrift BauherrIn	Unterschrift ArchitektIn