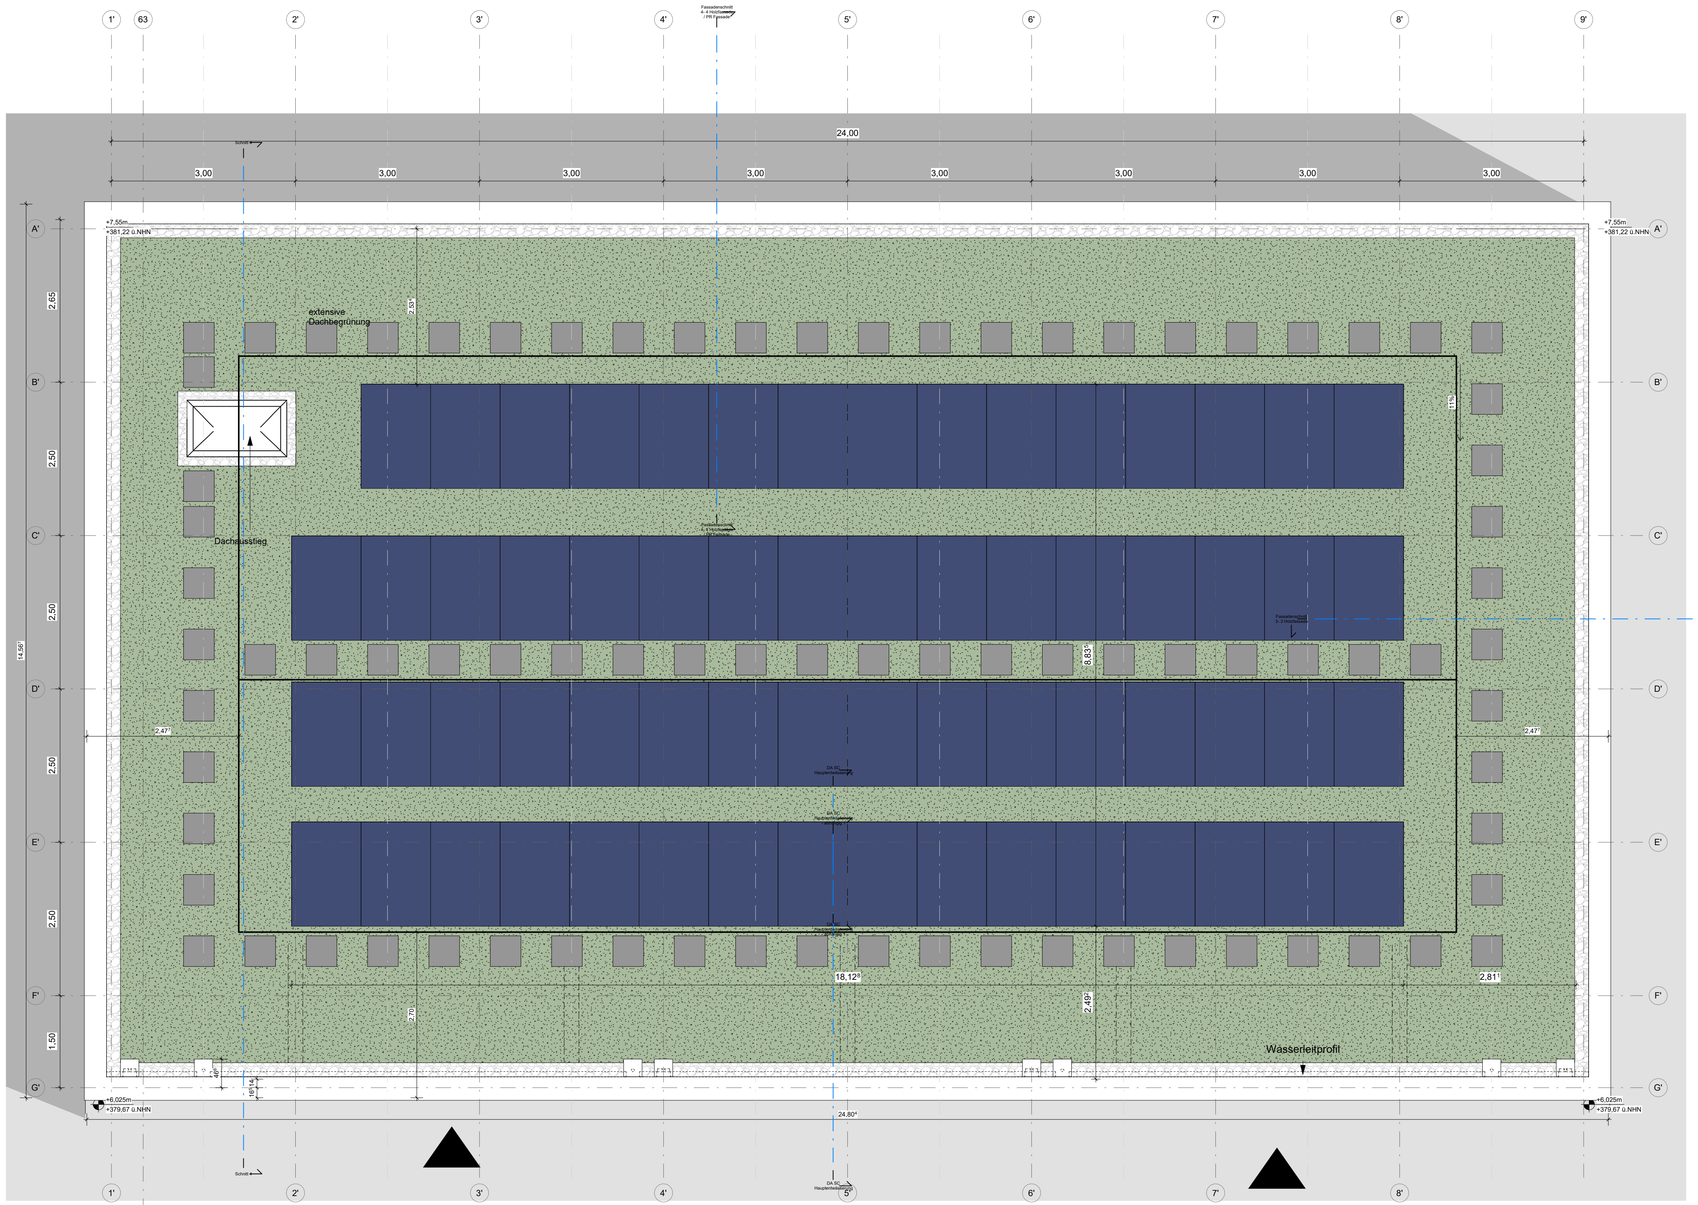

Symbole und Zeichenerklärungen

Bauelemente / Schraffuren

Stahlbeton
Beton unbewehrt/ Magerbeton
Estrich
Fertigteilbeton
Mauerwerk
Dämmung (hart)
Dämmung (weich)
Gelände/ gewachsener Boden
Terrassenbelag

Brandschutzanforderung Dach (feuerbest.)
Extensive Dach-begrünung (Aufsicht)

Symbole

Funkantenne
Bodenablauf I Gefälle
Wanddurchbruch (WD)
Wandschlitz (WS)
Seilsicherung Dach
Bodendurchbruch (BD) Bodenschacht
Bodenschlitz (BS)
Deckendurchbruch (DD)
Kernbohrzone Wand
Durchdringung Boden (BD)
Durchdringung Decke (DD)

Runde Wanddurchbrüche werden in Stahlbetonwänden bis DN 200 als Kernbohrung ausgeführt.
In Mauerwerkwänden werden alle runden Durchbrüche als Kernbohrung ausgeführt.

R BRH bezeichnet die Rohbau-brüstungshöhe ab OK FFB
F.BRH die Fenster-brüstungshöhe ab OK FFB

Wandöffnungen / -aussparungen sind nach DIN 18100, Baurichtmaße auf OK FFB vermaßt

Maßangabe UZ bezieht sich auf OK FFB

OK FFB = X,XX — Oberkante Fertigfußboden bezogen auf ±0,00
OK RFB = X,XX — Oberkante Rohdecke bezogen auf ±0,00
OKG +X,XX — Oberkante Gelände
+ 3,74 — Fertighöhe bezogen auf ±0,00
+ 3,35 — Rohbauhöhe bezogen auf ±0,00

BRH xx Brüstungshöhe fertig ab OK FFB
UK ST xx Unterkante Sturz bezogen auf OK FFB
UK RD xx Unterkante Rohdecke bezogen auf ±0,00
UK FD xx Unterkante Fertigdecke bezogen auf ±0,00

Rohboden- / Rohdecken-versprung bezogen auf ±0,00
Fertigboden- / Fertigdecken-versprung bezogen auf ±0,00

Abkürzungen

BW Brandwand
BBW Bauart Brandwand
F Feuerschurz
F30 Feuerhemmend
F30 ...Feuerbeständig
T30 Tür feuerhemmend
T90 Für feuerbeständig
RD Rauchdichte Tür
dTs dichte Tür selbstschließend
FL Feuerlöscher
FM Feuermelder
RM Rauchmelder
NS Nasse Steigleitung
TS Trockene Steigleitung

Materialstempel

Alle Maße sind vor Ausführung zu prüfen, Differenzen sind mit der Bauüberwachung zu klären.
Die S+D Planung wurde nur nachrichtlich eingeblendet. Die Planung obliegt der Haustechnik.
Alle Tür- und Brüstungshöhen beziehen sich auf OK Fertigfußboden.

Index	Datum	Änderung	Autor
-	04.02.26		HR

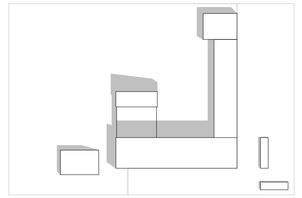

Lageplan — OK FF EG = ±0,00 = 377,52 NHN

PlanNr. Arch. SPGAZ_ARC_5_GR_DA_001_-_v

PlanNr. Fachpl.

Projekt

Neubau
Gefahrenabwehrzentrum Olpe

57462 Olpe
Flur: 8, Flurstück: B - Plan Nr. 100
"Gewerbepark Hüppcherhammer"

Bauherr

KreisWerke Olpe

Seminarstraße 36, 57462 Olpe

Architekten

SUPERGELB ARCHITEKTEN

Richartzstraße 10, 50667 Köln
Tel. +49 221.92 58 21-0
office@supergelb-architekten.de

Planinhalt

Dachaufsicht Schlauchpflege

04.02.26		Projekt	Planer	LPH	Planart	Sicht	NR.	Index	Stat.
1 : 200	A1	SPGAZ_ARC_5_GR_DA_001_-_v							

Vorabzug

Unterschrift BauherrIn	Unterschrift ArchitektIn