



*	*	*	*
A-100000	B-A-100000	C-A-100000	D-A-100000

ELT	GRU	00	502	
GELNKE	DARFTEIL/PROJEKT	LOKAL	PLANNUMMER	INDEX
BÜCHER				
 KOMMUNALE IMMOBILIEN JENA			GEBAUDE - FLÄCHEN - SPORTEIL - SEITE Flächennummer : Tabelle: 2001 - 07912 Jena Tabelle: 2001 -	
PRÜFUNGSAUSSCHUSS, ORIENTIERUNG: 25/S/DW/16010-13/1			DATUM: 17.03.2021	
Adolf-Reichwein-Gymnasium Wolnitzer Straße 1, 07749 Jena				
BGAADAMER/040				
Digitale Schließanlagen				
TYP:			KABINENSTAB	
Grundriss Erdgeschoss			1:100	
THEMA: <u>Ausführung</u>			Bauplanummer: 8414	
BUT GESTELLT FÜR DEN VERFAHRENSBESITZER:				
Kommunale Immobilien Jena				
FACHLEITER/INER KONTAKTPERSON: ipg IngenieurPlanungs-Gesellschaft mbH ipg mbH, 07749 Jena, Tel. 0361 340 100 Fax 0361 340 1027 Tel. 0361 340 100 www.ipg-jena.de kontakt@ipg-jena.de				
DATUM DER ARBEIT: 24.07.2020 TR				
FACHLEITER/INER FREIHALTUNG:				
PROJEKTLEITER/INER: D. Wimmer				
BAGFACHLEITER/INER:				
PROJEKTLEITER/INER: D. Wimmer				
ARCHIT. LEITER/INER:				
BEREICH/LEITER/INER:				
VERFAHRENSLEITER/INER: H. Vöckner				

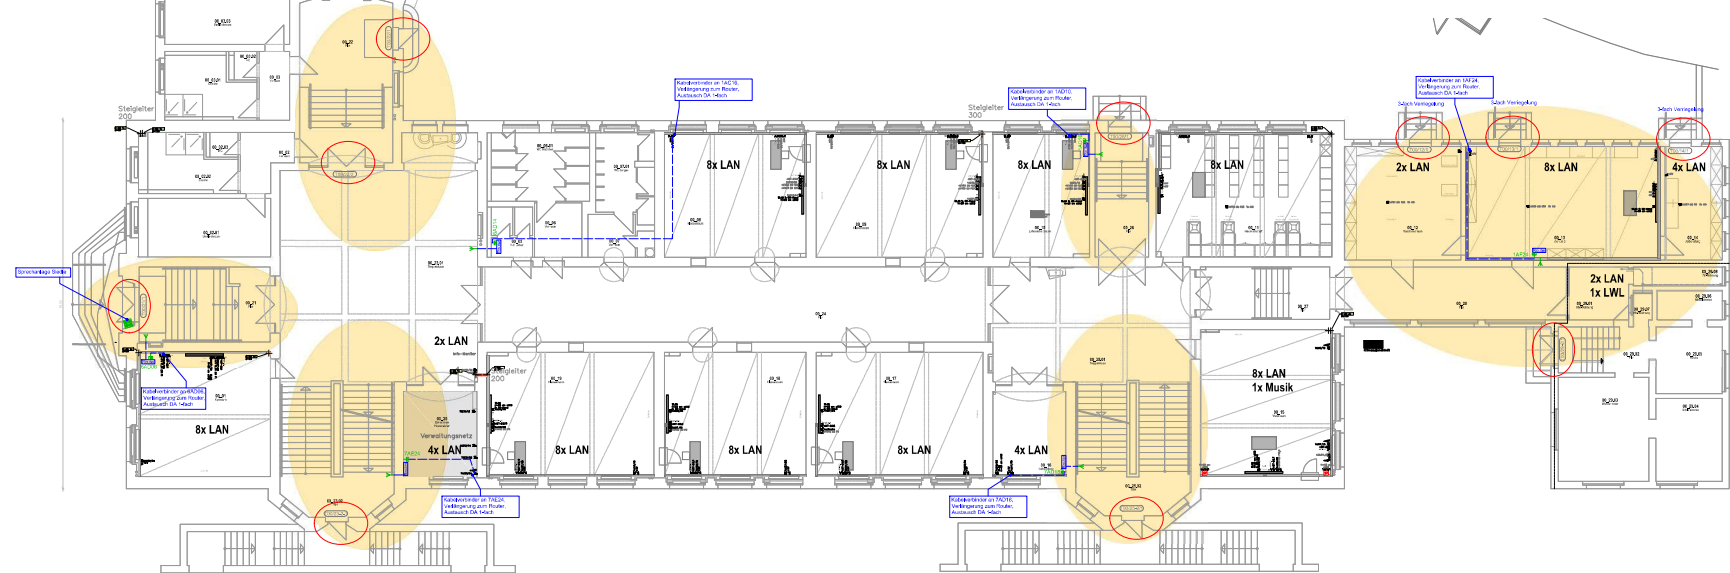

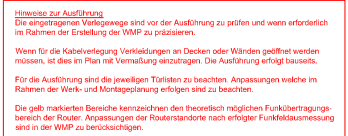

ELT	GRU	01	503	-
GEBIET	DAUSTELLUNGSART	ANNE	PLANNUMMER	INDEX
GÄLTER:  KOMMUNALE IMMOBILIEN JENA GEBÄUDE · PLÄTZE · SPORT · IT-SERVICE Planungsstellen: Tel./Fax: 03641 49 70 00 03641 Jena: Tel./Fax: 03641 49 70 05				

PROJEKTNAME/UNTERTITEL	25/S/DW/160101-13/1	DATUM	17.03.2023
SUBTIT.			
Adolf-Reichwein-Gymnasium Wölfnitzer Straße 1, 07749 Jena			
STÜCKZAHL/EINHEIT			
Digitale Schließanlagen			
PLAN		MISSTAB	
Grundriss 1. Obergeschoss			1:100
TRAFIK	Ausführung	BL-NORMEN	420x841
AUFGEHEND BEZUGSNAHMEN:			
Kommunale Immobilien Jena			
FACHBEREICH/VERZEICHNIS			
jgg Ingenieur-Planungs-Gesellschaft mbH			
FACHLEITER/DR. C. WITTIG KONTAKTPERSON: DR. THOMAS KREUZER kontakt@jppgmo.de			
FACHPLANNER /BLS			24.07.2022 1R
FACHPLANNER /PROJEKTLEITER			
PROJEKTLEITER/BLS	G. Werner		
BÄUFGEB.-GEMÜHNHEIT			
PROJEKTLEITER/BLS			
G. Werner			
STRUKTURENLEITER/BLS			
BEZUGSNAHMENLEITER/BLS			
VERGLEICHELEITER/BLS			
BLS Verantwortlicher			

Adolf Reichwein Gymnasium

Türliste	Ebene	EG	
	Tür	T	-1_05_1
	Raum		-1_05
			Flur



Bestand

Außen
Holz
Fluchttür

Außen Knauf
Innen Drücker

geforderte Lösung

SVP Schloss mit geteilter Nuss
digitaler Beschlag
Drücker
Drücker

Ausführung

Adolf Reichwein Gymnasium

Türliste	Ebene	KG	
	Tür	T -1/10/1	Lager Reinigung
	Raum	-1/10	Vorflur



Bestand

Innentür
Holz
Fluchttür
Panikschloss

Außen Knauf
Innen Drücker

geforderte Lösung

SVP Schloss mit geteilter Nuss
digitaler Beschlag
Drücker
Drücker

Ausführung

Adolf Reichwein Gymnasium


Türliste	Ebene	KG	
	Tür	T -1_10.01/1	
	Raum	-1/10.01	EDV



Bestand Innentür Holz Panikschloss Außen Knauf Innen Drücker Zutrittskontrolle Riegelschaltkontakt EMA Aufschaltung elektr. TÖ	geforderte Lösung SVP Schloss mit geteilter Nuss digitaler Türbeschlag + aktiv/ online Drücker Drücker Austausch:Schalttransponder mit Reedrelais
	Ausführung

Adolf Reichwein Gymnasium

Türliste	Ebene	EG	
	Tür	T 00_21_1	Haupteingang
	Raum	00_21 Flur	

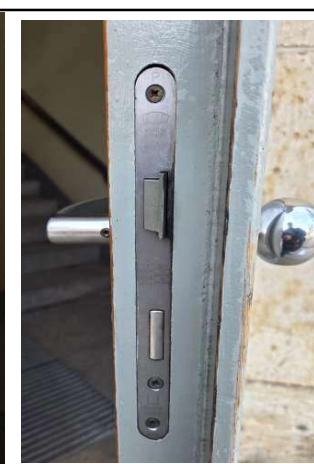

Bestand

Außentür
Holztür
Fluchttür
Panikschloss

Außen Knauf
Innen Drücker
elektr. TÖ
Sprechanlage Siedle



geforderte Lösung

SVP Schloss mit geteilter Nuss
digitaler Türbeschlag + aktiv/ online
Drücker
Drücker
Austausch:Schalttransponder mit Reedrelais

Ausführung

Adolf Reichwein Gymnasium

Türliste	Ebene	EG	
	Tür	T	00_22_2
	Raum		00_22
			Flur

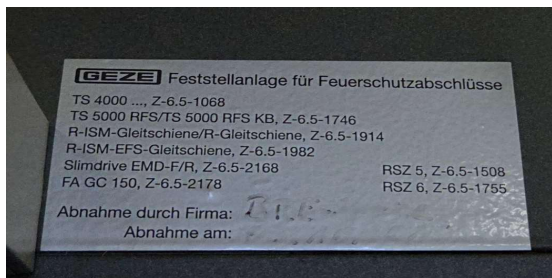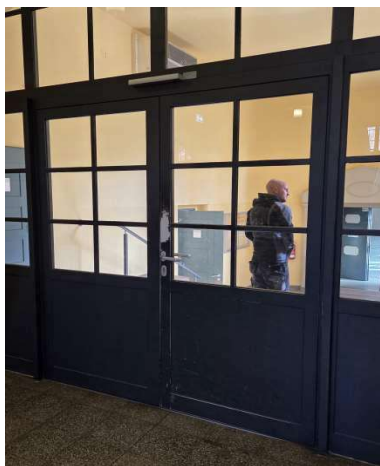

Bestand

Innen
Metall
Fluchttür
Panikschloss

Feststellanlage

Außen Knauf
Innen Drücker

geforderte Lösung

SVP Schloss mit geteilter Nuss
digitaler Beschlag

Drücker
Drücker

Ausführung

Adolf Reichwein Gymnasium

Türliste	Ebene	EG	
	Tür	T 00_22_1	
	Raum	00_22	Flur



Bestand

Außen
Holz
Fluchttür
Panikschloss

Außen Knauf
Innen Drücker

geforderte Lösung

SVP Schloss mit geteilter Nuss
digitaler Beschlag
Drücker
Drücker


Ausführung

Adolf Reichwein Gymnasium

Türliste

Ebene	EG
Tür	T 00_4_2_1
Raum	00_4_02

Sportlehrer

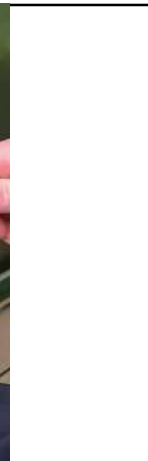

Bestand

Außen
Holz
Fluchttür

3- fach Verriegelung
Außen Knauf
Innen Drücker

geforderte Lösung

SVP Schloss mit geteilter Nuss
digitaler Beschlag
entfernen
Drücker
Drücker

Ausführung

Adolf Reichwein Gymnasium

Türliste	Ebene	EG	
	Tür	T 00_26_1	
	Raum	00_26	Flur



Bestand

Außen
Holz
Fluchttür
Panikschloss

Außen Knauf
Innen Drücker
Schließblech mit Tagesfalle

geforderte Lösung

SVP Schloss mit geteilter Nuss
digitaler Beschlag
Drücker
Drücker
entfernen
digitaler Beschlag

Ausführung

Adolf Reichwein Gymnasium



Türliste	Ebene	EG	
	Tür	T 00_12_1	Maschinenraum
	Raum	00_12	



Bestand Außen Holz Fluchttür Panikschloss 3-Fach Verriegelung Außen Knauf Innen Drücker	geforderte Lösung SVP Schloss mit geteilter Nuss digitaler Beschlag entfernen Drücker Drücker
	Ausführung

Adolf Reichwein Gymnasium

Türliste	Ebene	EG	Werken 2
	Tür	T 00_13_1	
	Raum	00_13	

 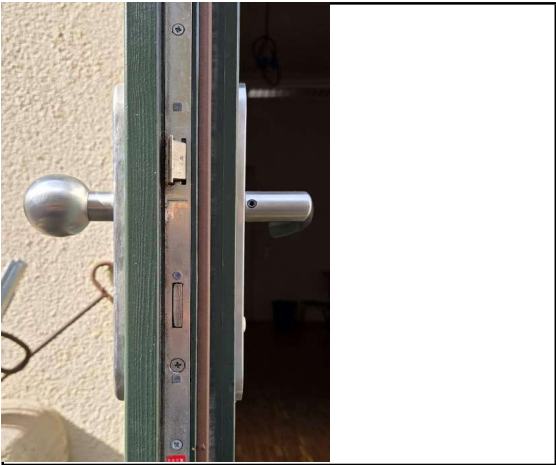

Bestand Außen Holz Fluchttür Panikschloss 3-Fach Verriegelung Außen Knauf Innen Drücker	geforderte Lösung SVP Schloss mit geteilter Nuss digitaler Beschlag entfernen Drücker Drücker
	Ausführung 

Adolf Reichwein Gymnasium

Türliste	Ebene	EG	
	Tür	T 00_29_1	HM Wohnung
	Raum	00_29	



Bestand

Außen
Holz 2-flüglig
Fluchttür
Panikschloss

3-Fach Verriegelung
Außen Knauf
Innen Drücker

geforderte Lösung

SVP Schloss mit geteilter Nuss
digitaler Beschlag
entfernen
Drücker
Drücker

Ausführung

Adolf Reichwein Gymnasium

Türliste	Ebene	EG	
	Tür	T	00_25_2_1
	Raum		00_25
			TRH




Bestand Außen Holz Fluchttür Panikschloss Außen Knauf Innen Drücker	geforderte Lösung SVP Schloss mit geteilter Nuss digitaler Beschlag Drücker Drücker
	Ausführung

Adolf Reichwein Gymnasium

Türliste	Ebene	EG	
	Tür	T 00_23_2_1	
	Raum	00_23	TRH

Ausführung wie 00_25_2

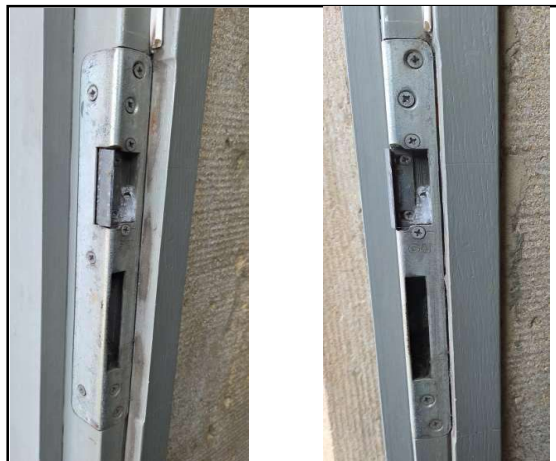

Bestand
Außen
Holz
Fluchttür
Panikschloss

Außen Knauf
Innen Drücker

geforderte Lösung

SVP Schloss mit geteilter Nuss
digitaler Beschlag
Drücker
Drücker

Ausführung

Adolf Reichwein Gymnasium

Türliste	Ebene	1.OG	
	Tür	T 01/1-2/1	
	Raum	01/01	stellv. Schulleiter



Bestand

Innentür
Holz

Standardschloss PZ

Außen Drücker
Innen Drücker


geforderte Lösung

SVP Schloss mit geteilter Nuss
digitaler Beschlag
Drücker
Drücker

Ausführung

Adolf Reichwein Gymnasium

Türliste	Ebene	1.OG	
	Tür	T	01/2-1
	Raum		01/02
Schulleiter			

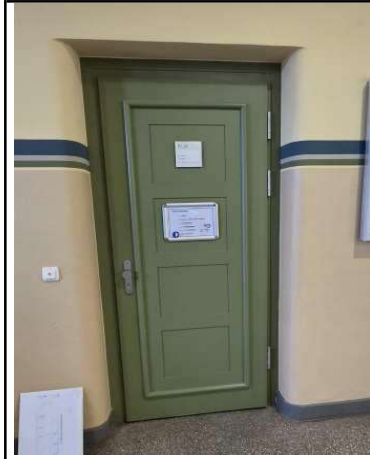

Bestand

Innentür
Holz, verstärktes Türblatt

Standardschloss PZ

Außen Drücker
Innen Drücker

geforderte Lösung

SVP Schloss mit geteilter Nuss
digitaler Beschlag
Drücker
Drücker

Ausführung

Adolf Reichwein Gymnasium

Türliste	Ebene	1.OG	
	Tür	T	01/3-1
	Raum		01/03
			Sekretariat





Bestand

Innentür
Holz, verstärktes Türblatt

Standardschloss PZ

Außen Knauf
Innen Drücker
Sprechanlage Siedle

elektr. TÖ

geforderte Lösung



SVP Schloss mit geteilter Nuss
digitaler Türbeschlag + aktiv/ online
Drücker
Drücker

Austausch:Schalttransponder mit Reedrelais

Ausführung

Adolf Reichwein Gymnasium


Türliste	Ebene	1.OG	
	Tür	T	01/5/1
	Raum		01/05
			Aula

  

Bestand Außentür Holz Fluchttür Panikschloß 3-fach Verriegelung Außen Knauf Innen Drücker	geforderte Lösung SVP Schloss mit geteilter Nuss digitaler Beschlag entfernen Drücker Drücker
	Ausführung

Adolf Reichwein Gymnasium

Türliste	Ebene	1.OG	
	Tür	T 01/20-1/1	
	Raum	01/05	Aula

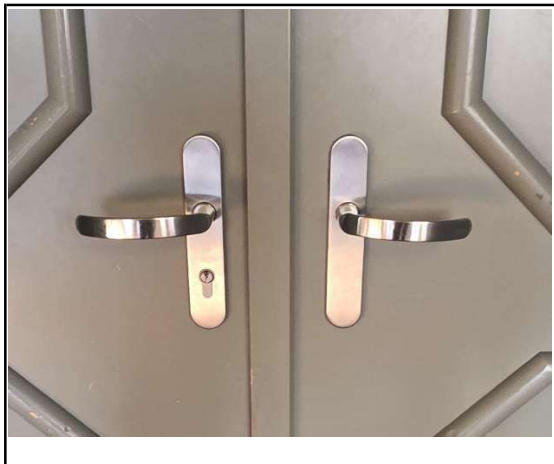



Bestand

Innentür 2-flügelig
Holz
Fluchttür
Panikschloss

Außen Drücker
Innen Drücker

geforderte Lösung

SVP Schloss mit geteilter Nuss
digitaler Beschlag
Drücker
Drücker

Ausführung