


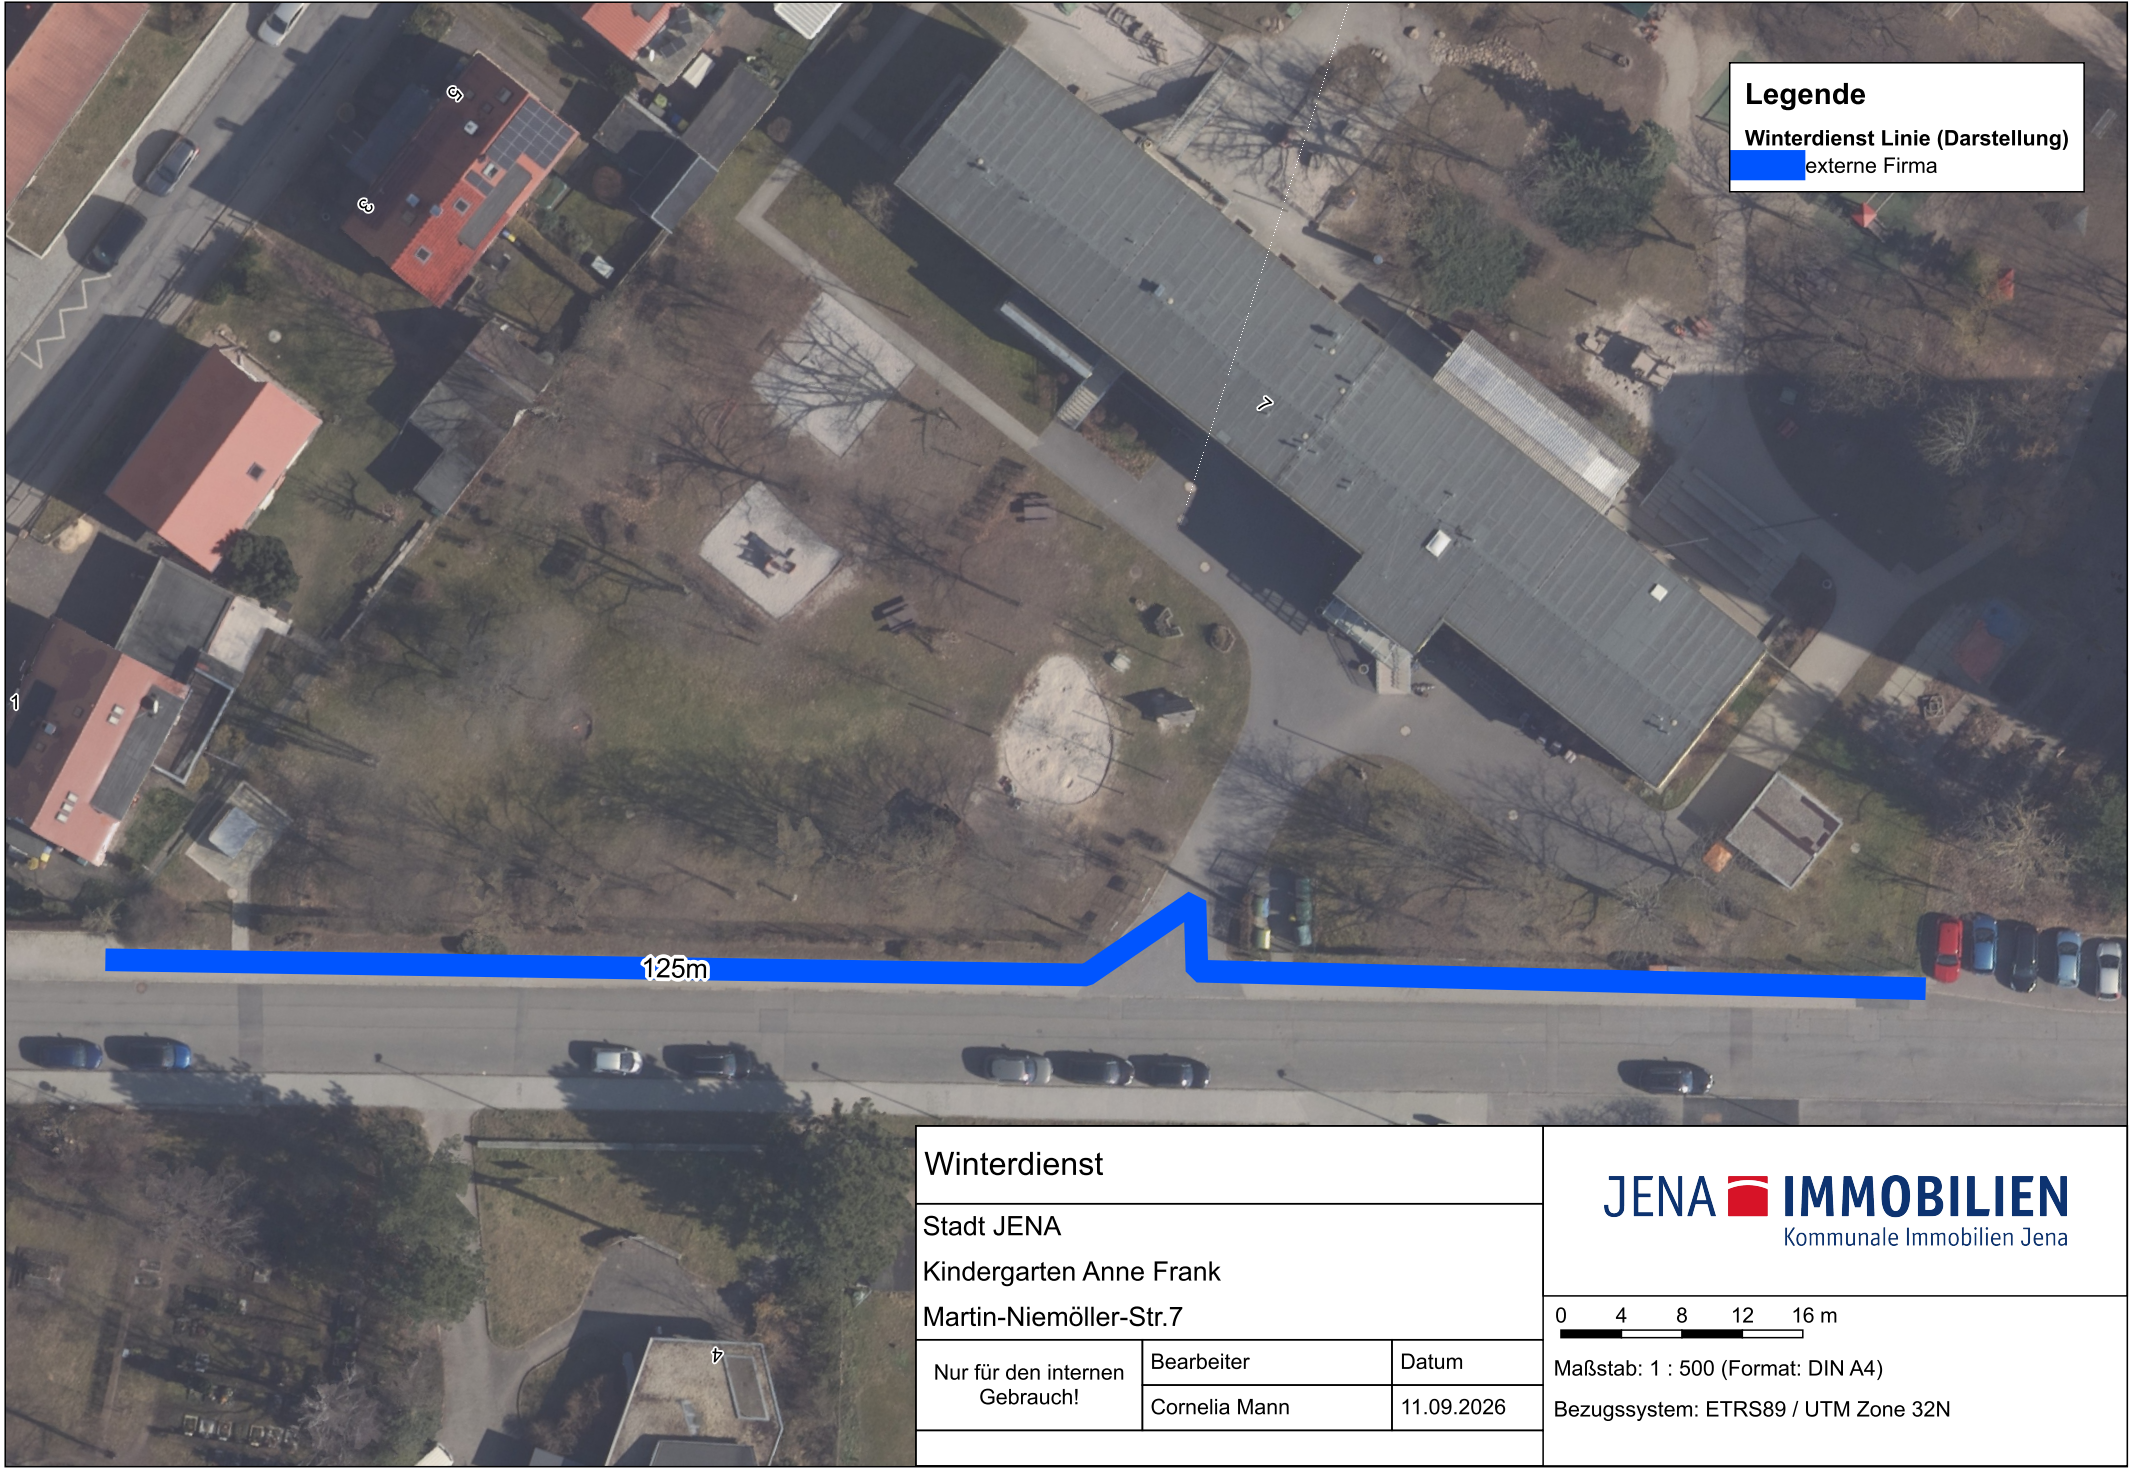

Legende

Winterdienst Linie (Darstellung)

externe Firma

Winterdienst

Stadt JENA
Kindergarten Anne Frank
Martin-Niemöller-Str.7

Nur für den internen Gebrauch!	Bearbeiter	Datum
	Cornelia Mann	11.09.2026

JENA  IMMOBILIEN
Kommunale Immobilien Jena

0 4 8 12 16 m
Maßstab: 1 : 500 (Format: DIN A4)
Bezugssystem: ETRS89 / UTM Zone 32N