

Legende DPM	
	breiig/sehr locker
	weich/locker
	steif/mitteldicht
	halbfest/dicht
	fest/sehr dicht

Legende		
	halbfest - fest	Schluff
	halbfest	Kies
	steif - halbfest	Mutterboden
	steif	Hanglehm
		Hangschutt

BEB Jena Consult GmbH

Tatzendpromenade 2

07745 Jena

Tel.: 03641-4527-0 Fax -4527-30

B

J

E

N

A

Jena, Carl-Orff-Straße 8

KiGa Kleine Forscher - Außenanlagen


Baugrunduntersuchung

Geländeschnitt 1

Datum: 20.05.26
Bericht Nr.: 5035/30/97/Q
Anlage 4.1
M H = 1 : 25


RKS 1/26

DPM-A 1/26

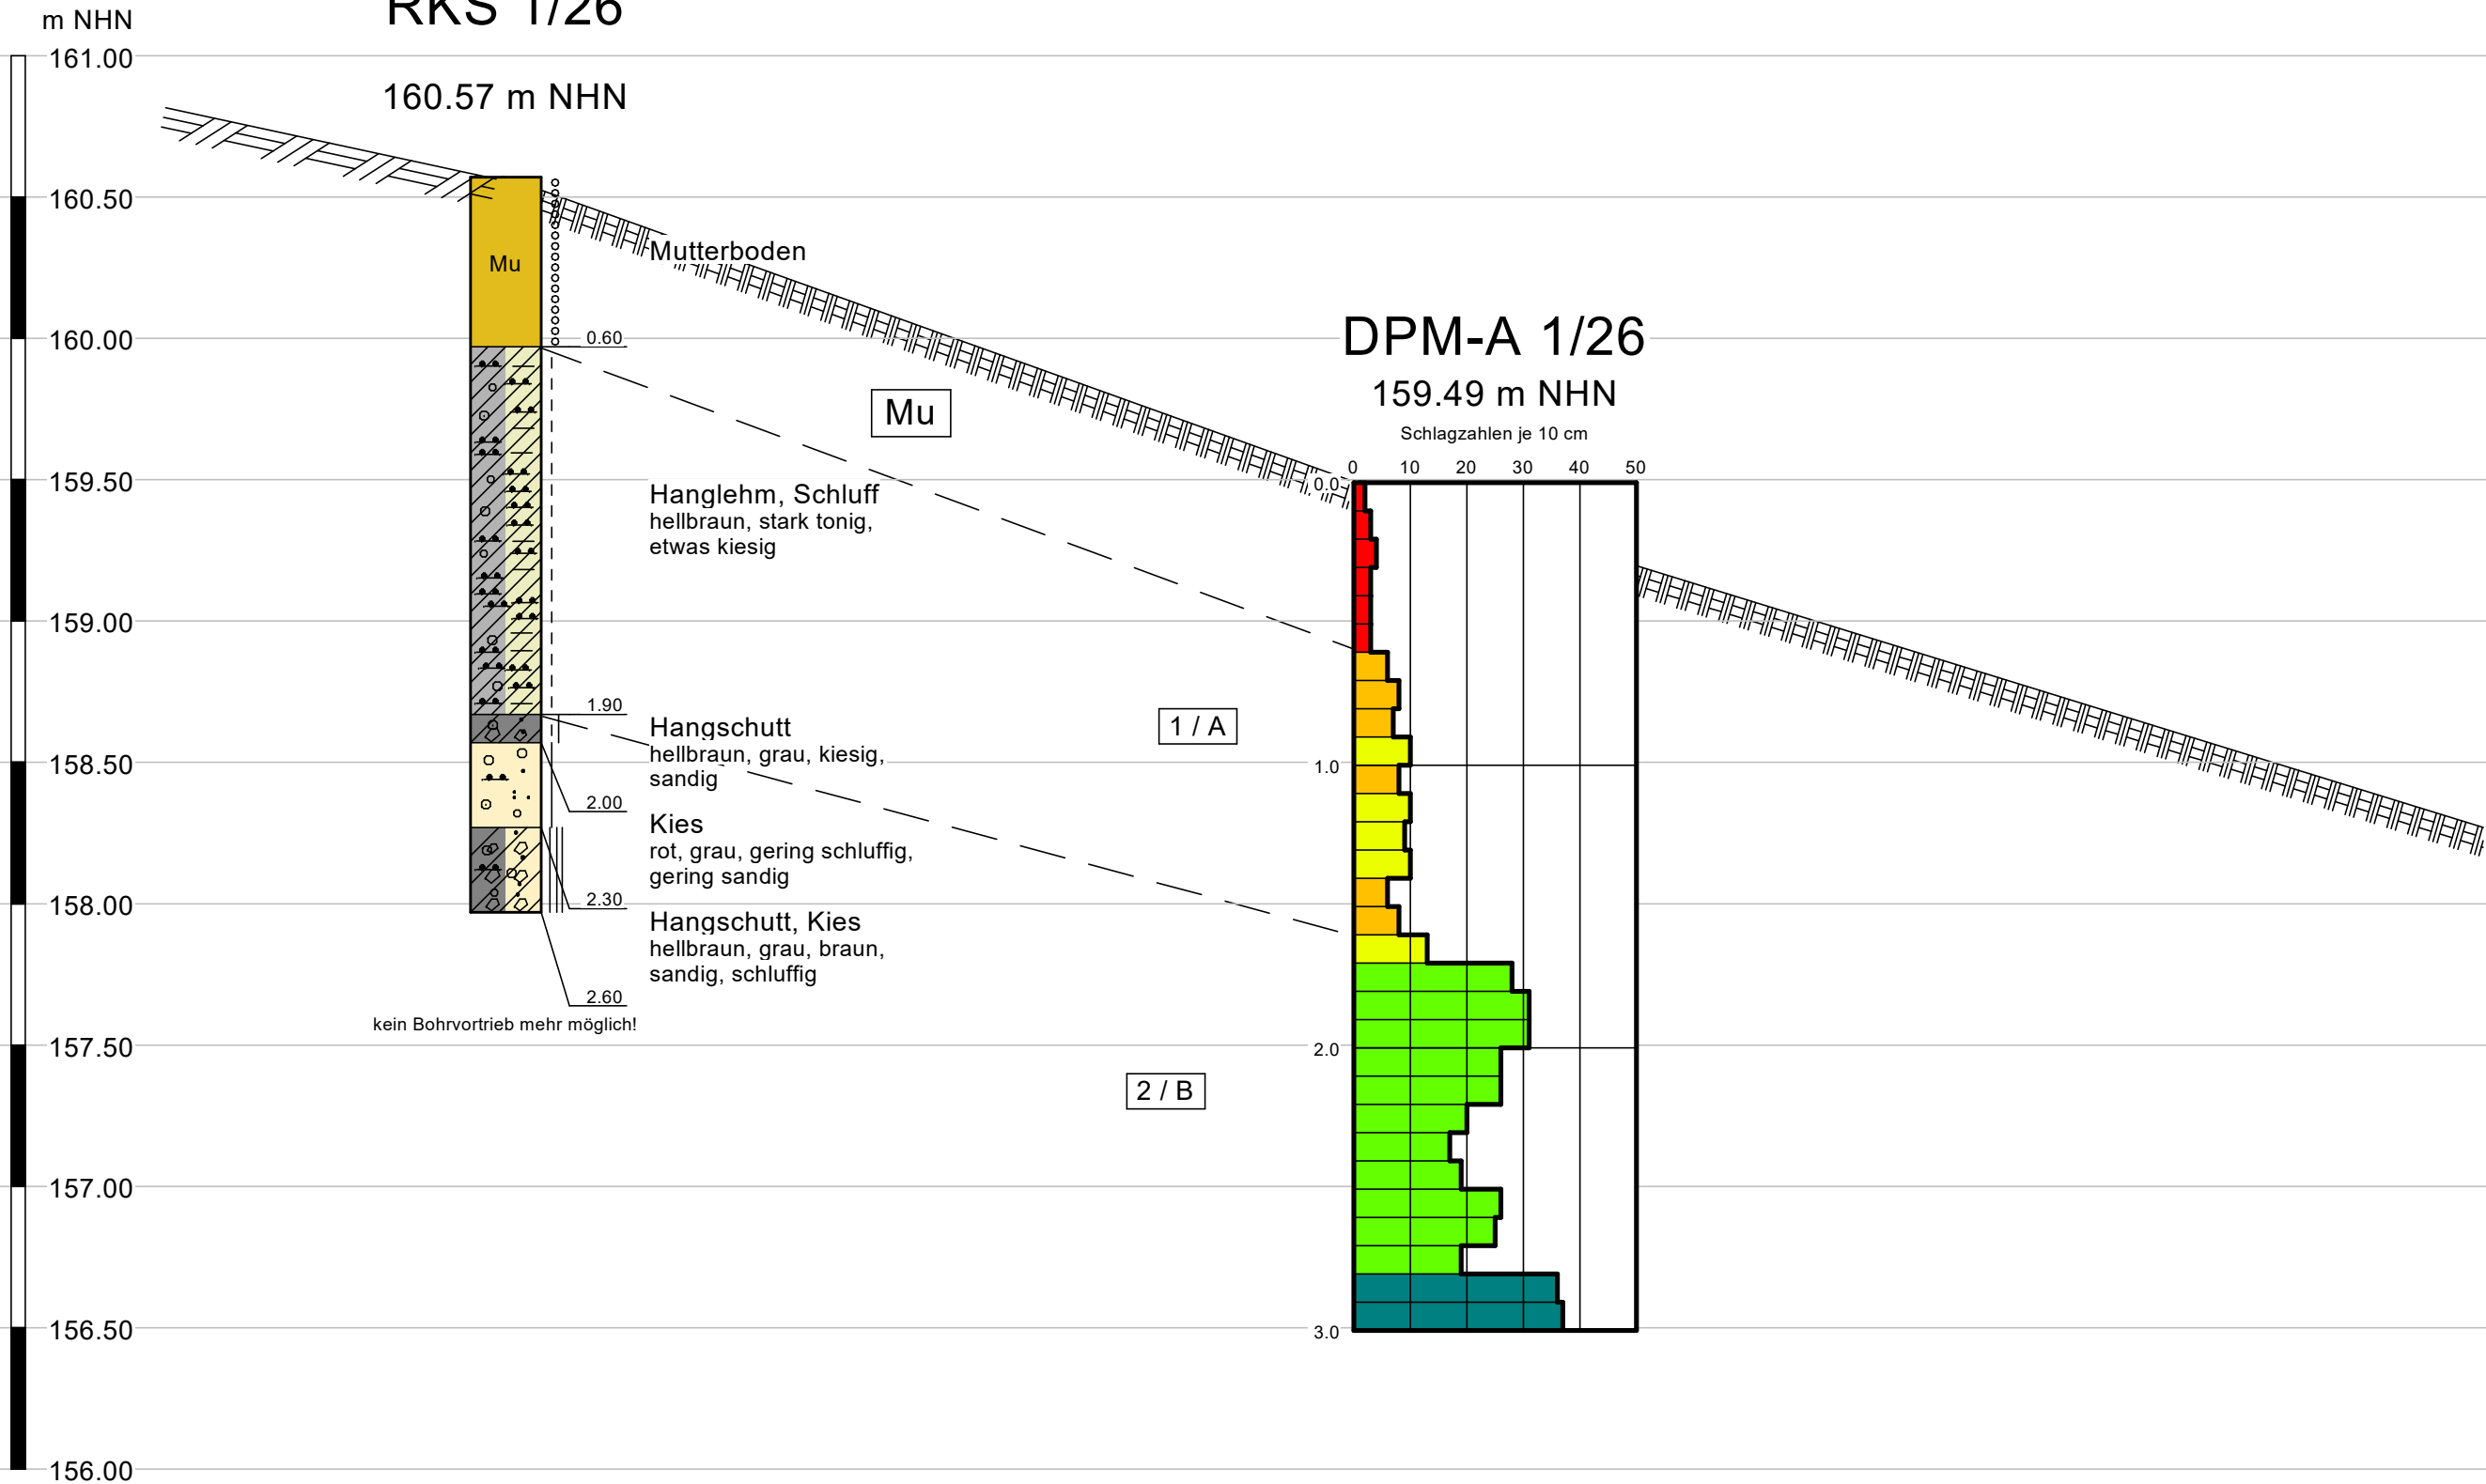

DPM-A 2/26

158.19 m NHN

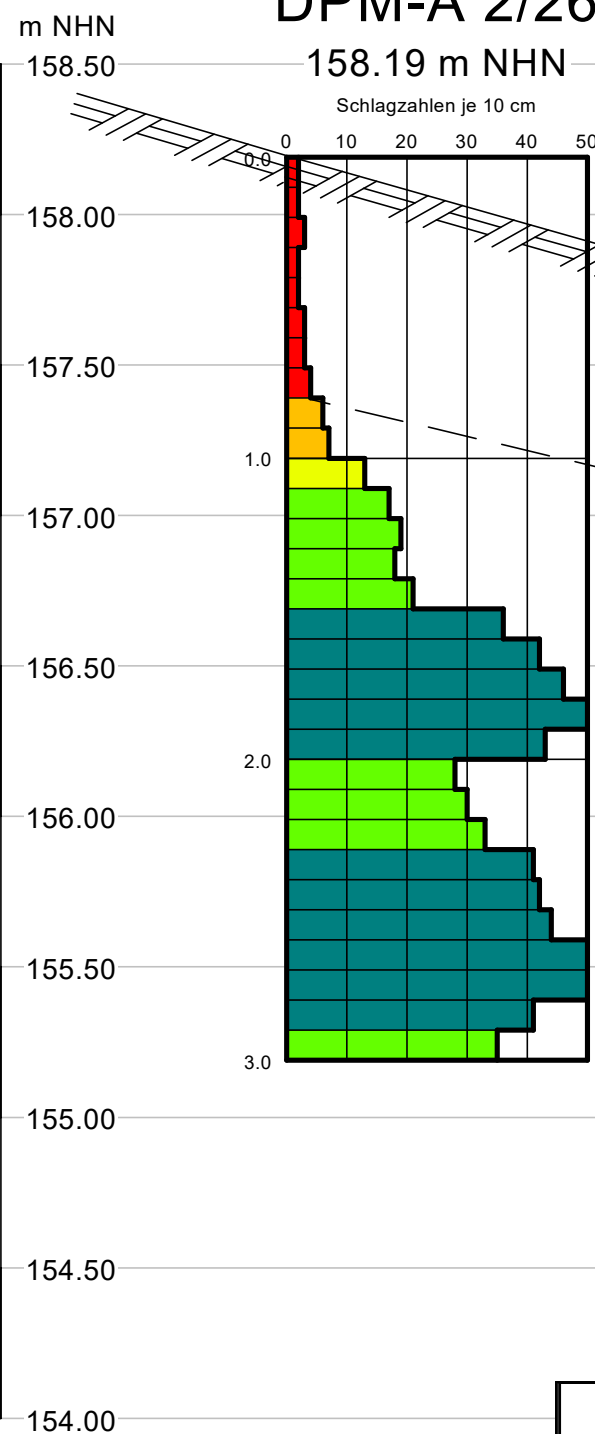

Legende DPM	
	breiig/sehr locker
	weich/locker
	steif/mitteldicht
	halbfest/dicht
	fest/sehr dicht

Legende

	locker		Kies		Hangschutt
	mitteldicht		Mutterboden		
	dicht		Auffüllung		

RKS 2/26

156.75 m NHN

