
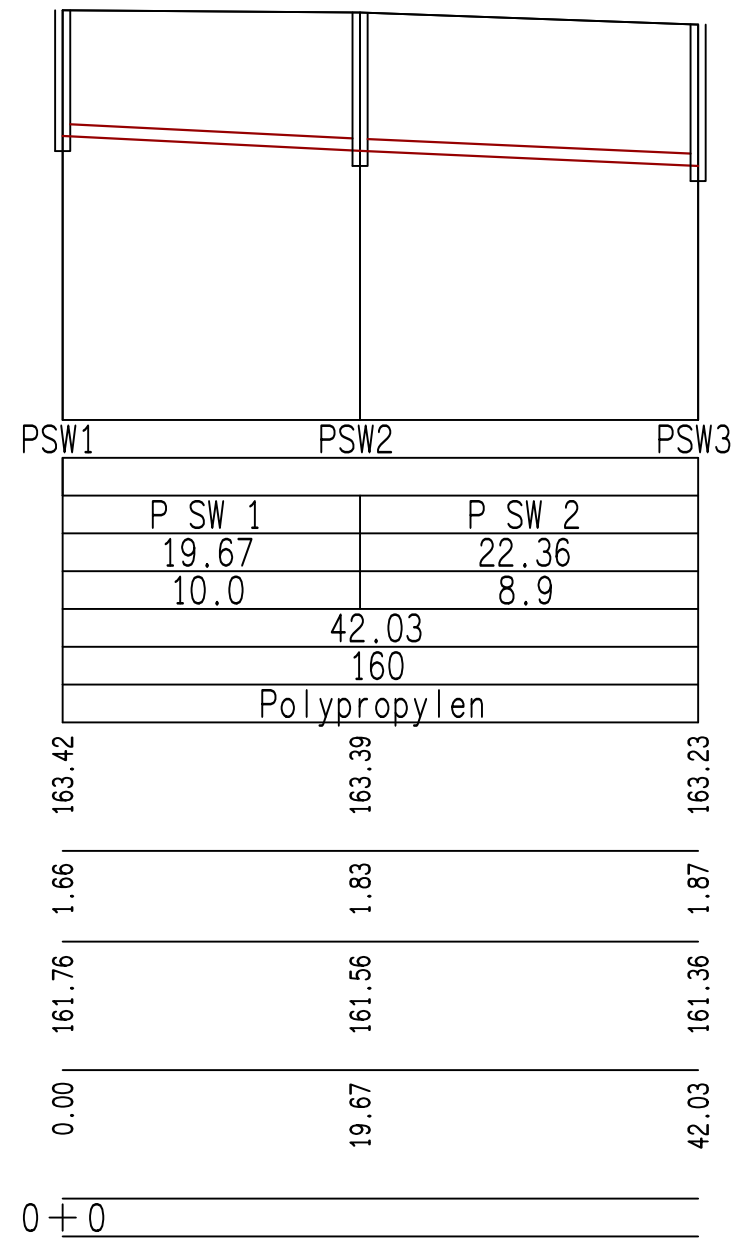


REGENWASSER

SCHMUTZWASSER

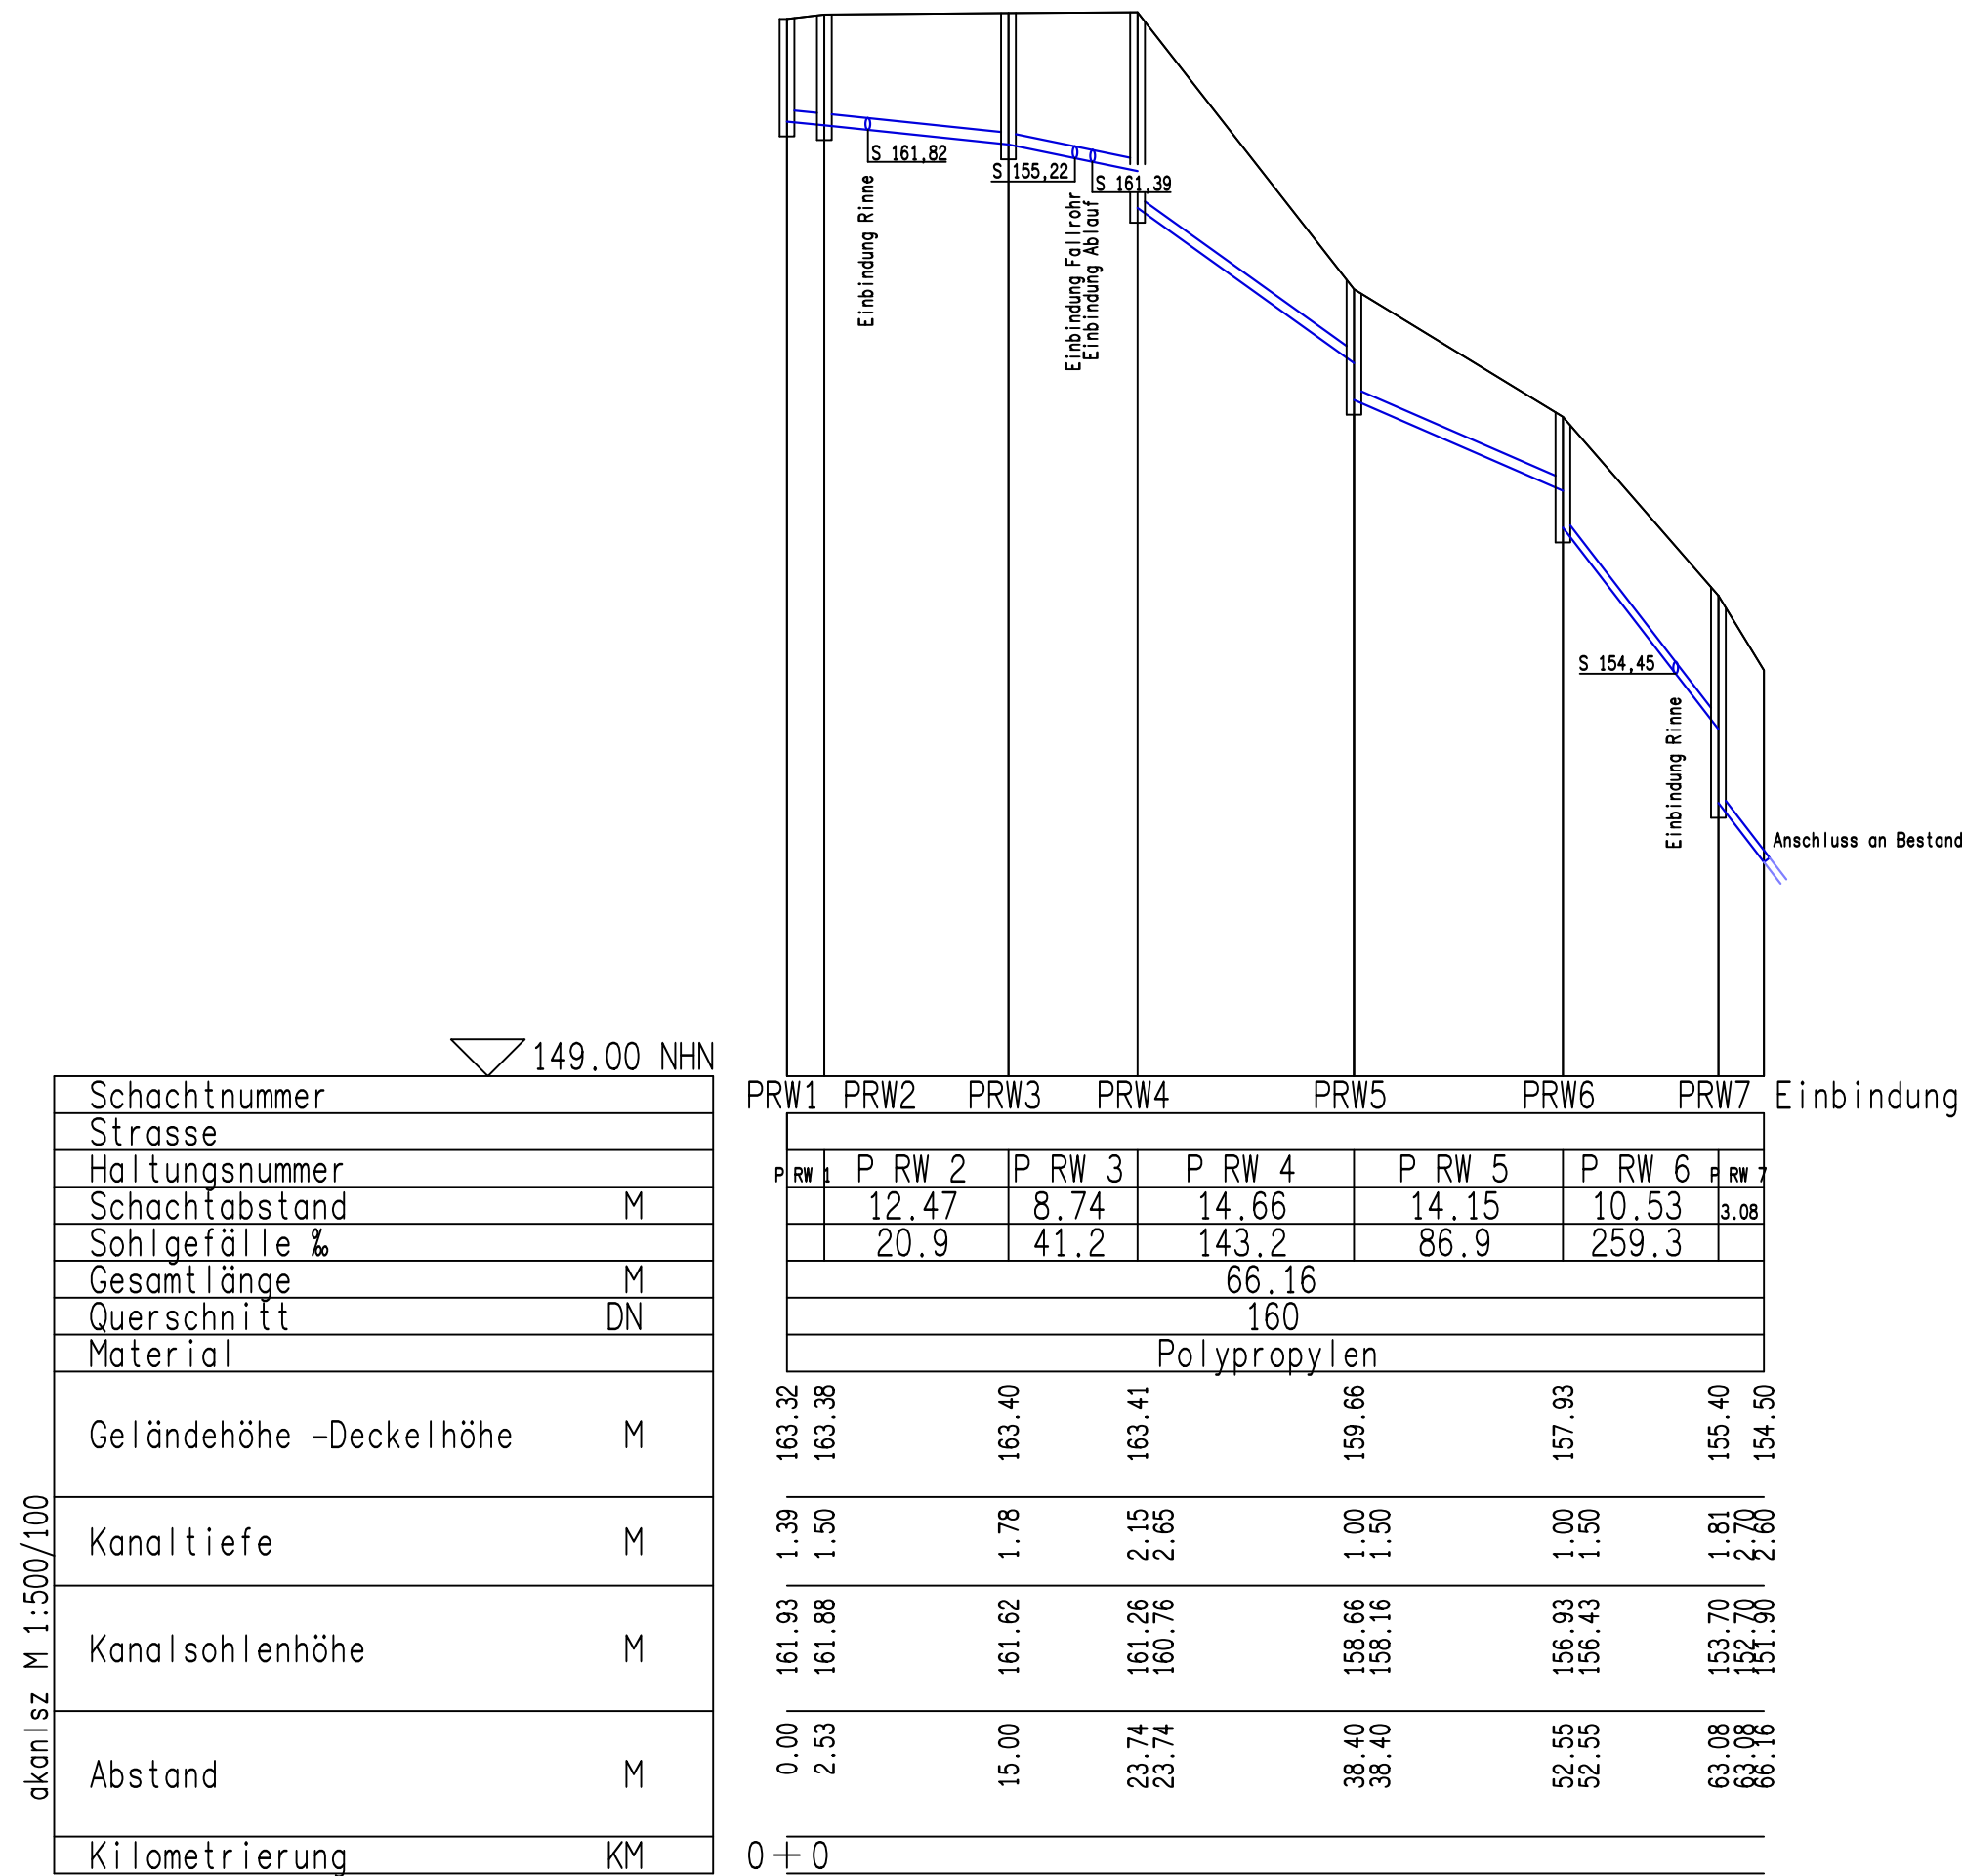

Plangrundlagen:
- Vermessungsplan 031/25 vom 05.05.2025, Team Geoinformation, Stadt Jena
- Leitungsauskunft der Stadtwerke Jena Nr.: 284025 vom 05.03.2025, Stadtwerke Jena

INDEX	INHALT / ÄNDERUNGEN / ERGÄNZUNGEN			DATUM
AAP	SCH	--	504	-
GEWERK	DARSTELLUNGSART	EBENE	PLANNUMMER	INDEX

BAUHERR

JENA IMMOBILIEN

Kommunale Immobilien Jena

Paradiesstraße 6
07743 Jena

Telefon 03641 49 70 00
Telefax 03641 49 70 05

PROJEKT-NR. / OBJEKT-NR.: 24/KVS/MT/211150-01/2 DATUM: 09.09.2026

OBJEKT:
Kindergarten Kleine Forscher
Carl-Orff-Straße 8, 07743 Jena

BAUMASSNAHME:
Sanierung Grundleitungen und Spielbereich

PLAN:
Längsschnitte Abwasser

MAßSTAB:
1/500/100

PHASE: Ausführungsplanung REIFEGRAD: Vorabzug BL.- GRÖßE: A2/A1

AUFGESTELLT:
Planung Freianlagen

Ulrich Boock
Freier Landschaftsarchitekt
Stadthofer Straße 60
07747 Jena

Planung Leitungen

Ingenieurgesellschaft
GIRWERT & PARTNER mbH
Am Alten Güterbahnhof 5
07743 Jena

Ingenieurgesellschaft Girwert & Partner mbH
Am Alten Güterbahnhof 5
07743 Jena

PROJEKTLEITER KJ: Herr Trommer

BAUFACHL. GENEHMIGT
-
PROJEKTLEITER KJ
Herr Trommer
ABTEILUNGSLEITER KJ
Herr Peißker
BEREICHSLEITER KJ
Herr Kindermann
WERKLEITER KJ
Frau Wachenbrunner