




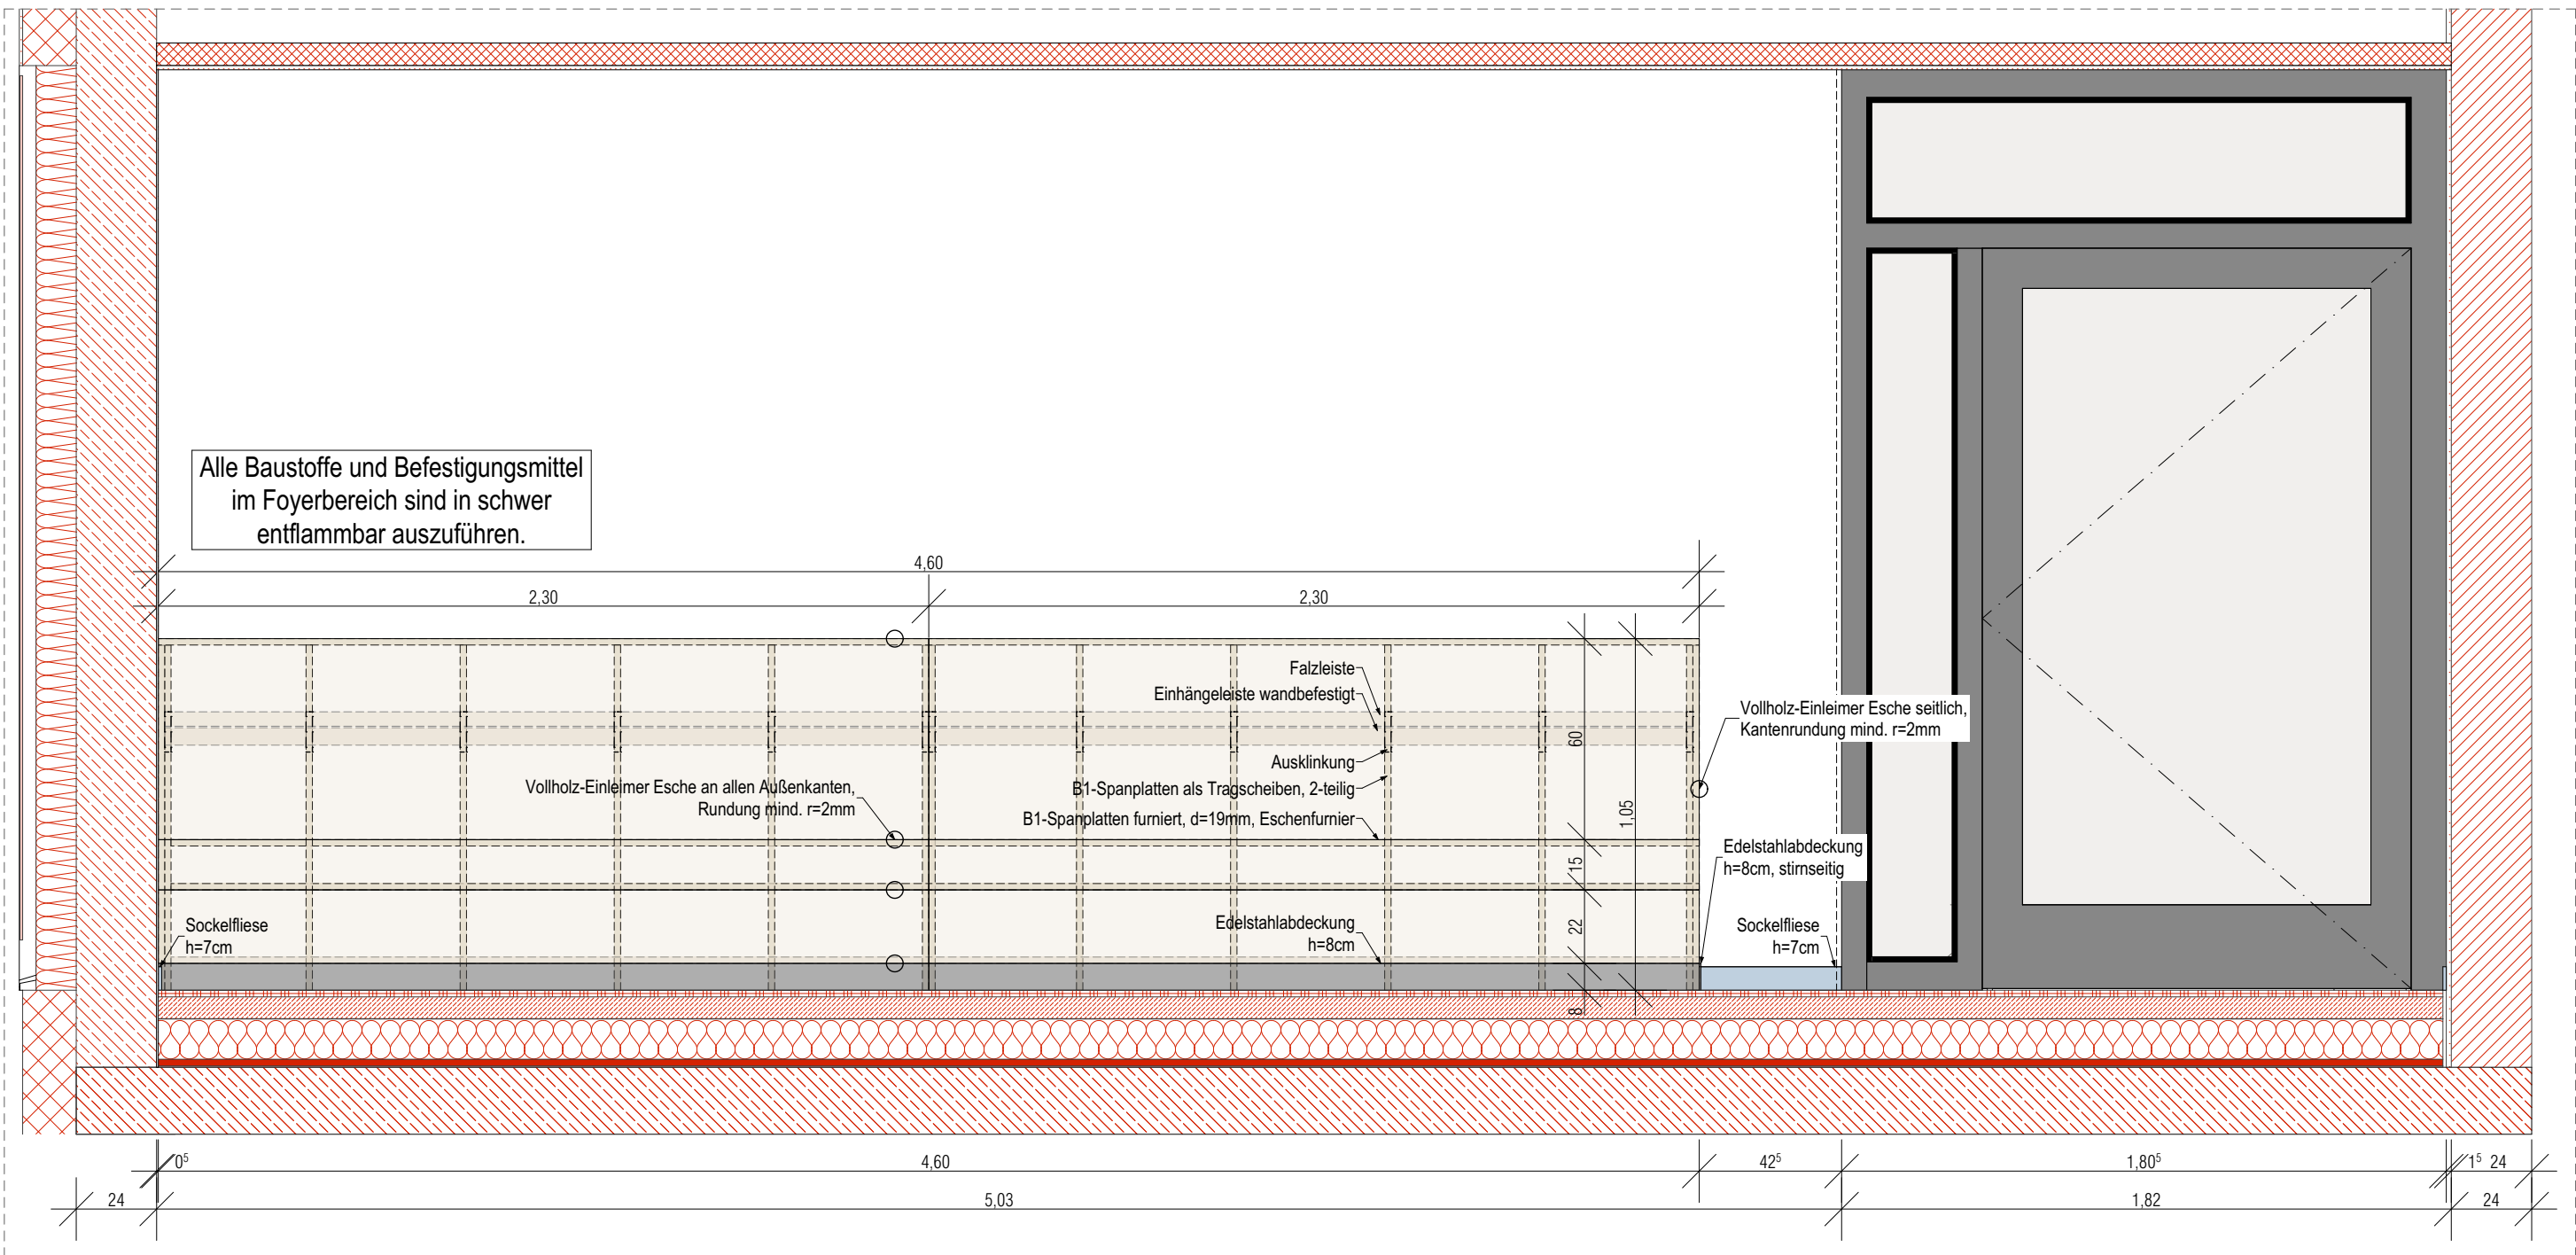

DET 686 Wandansicht Foyer Eingang 1:20

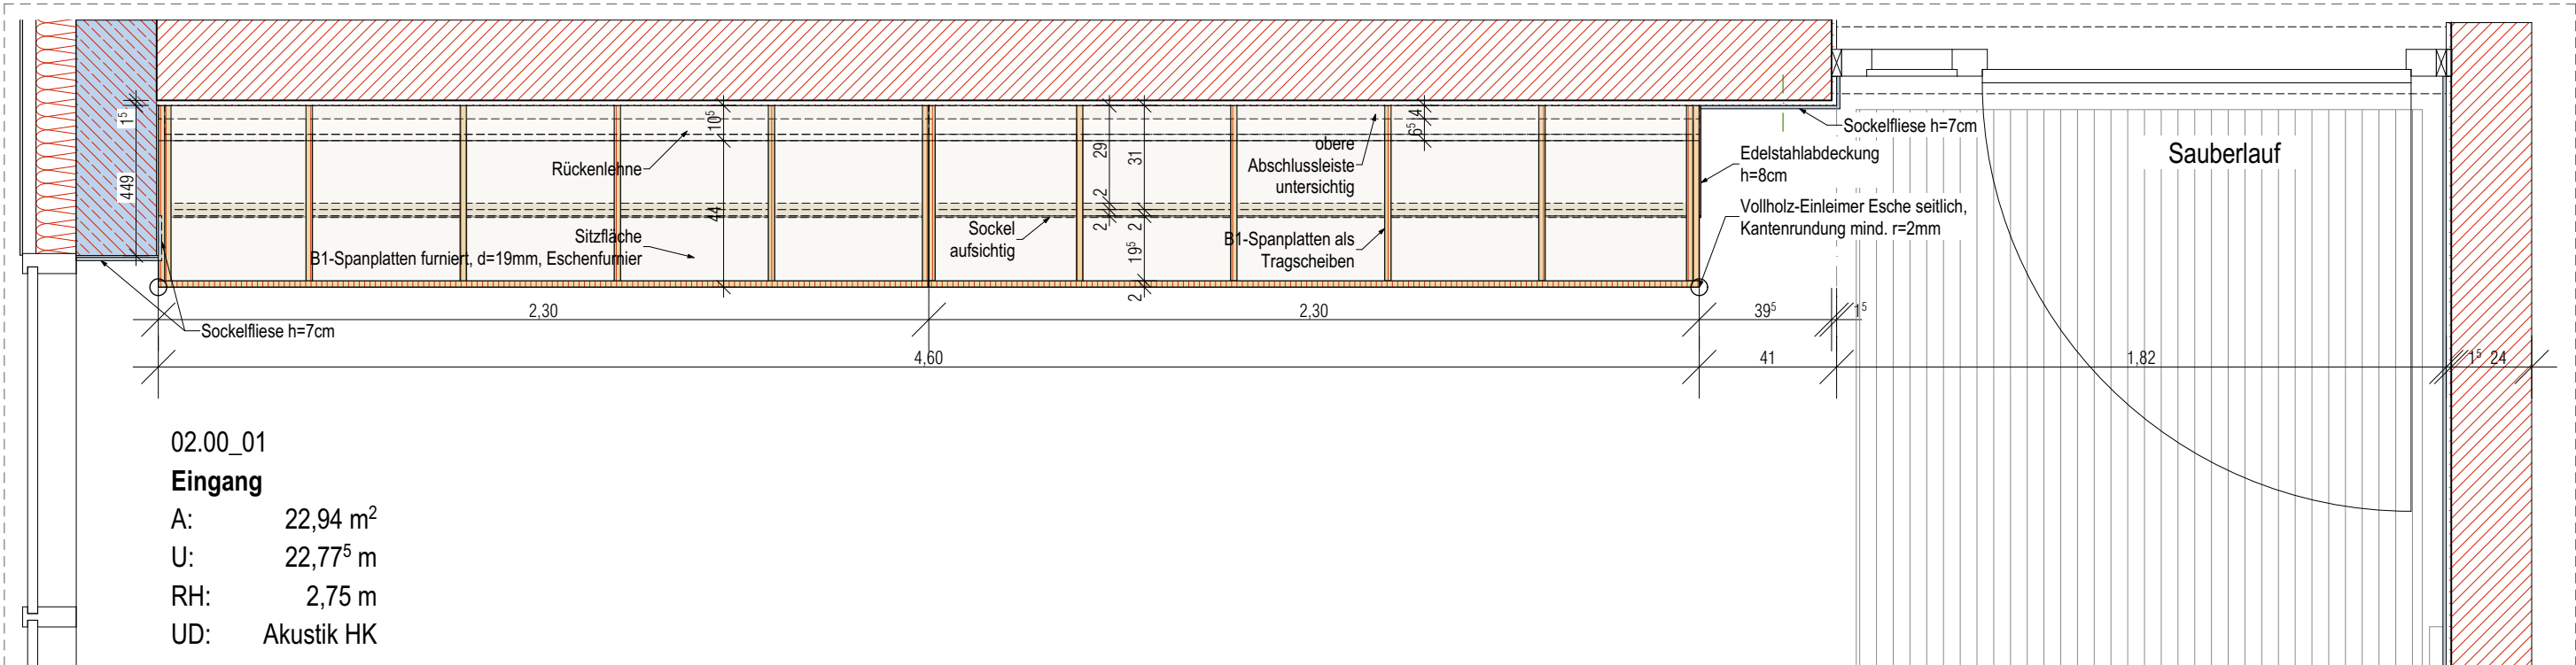

DET 686 Grundrissausschnitt 1:20

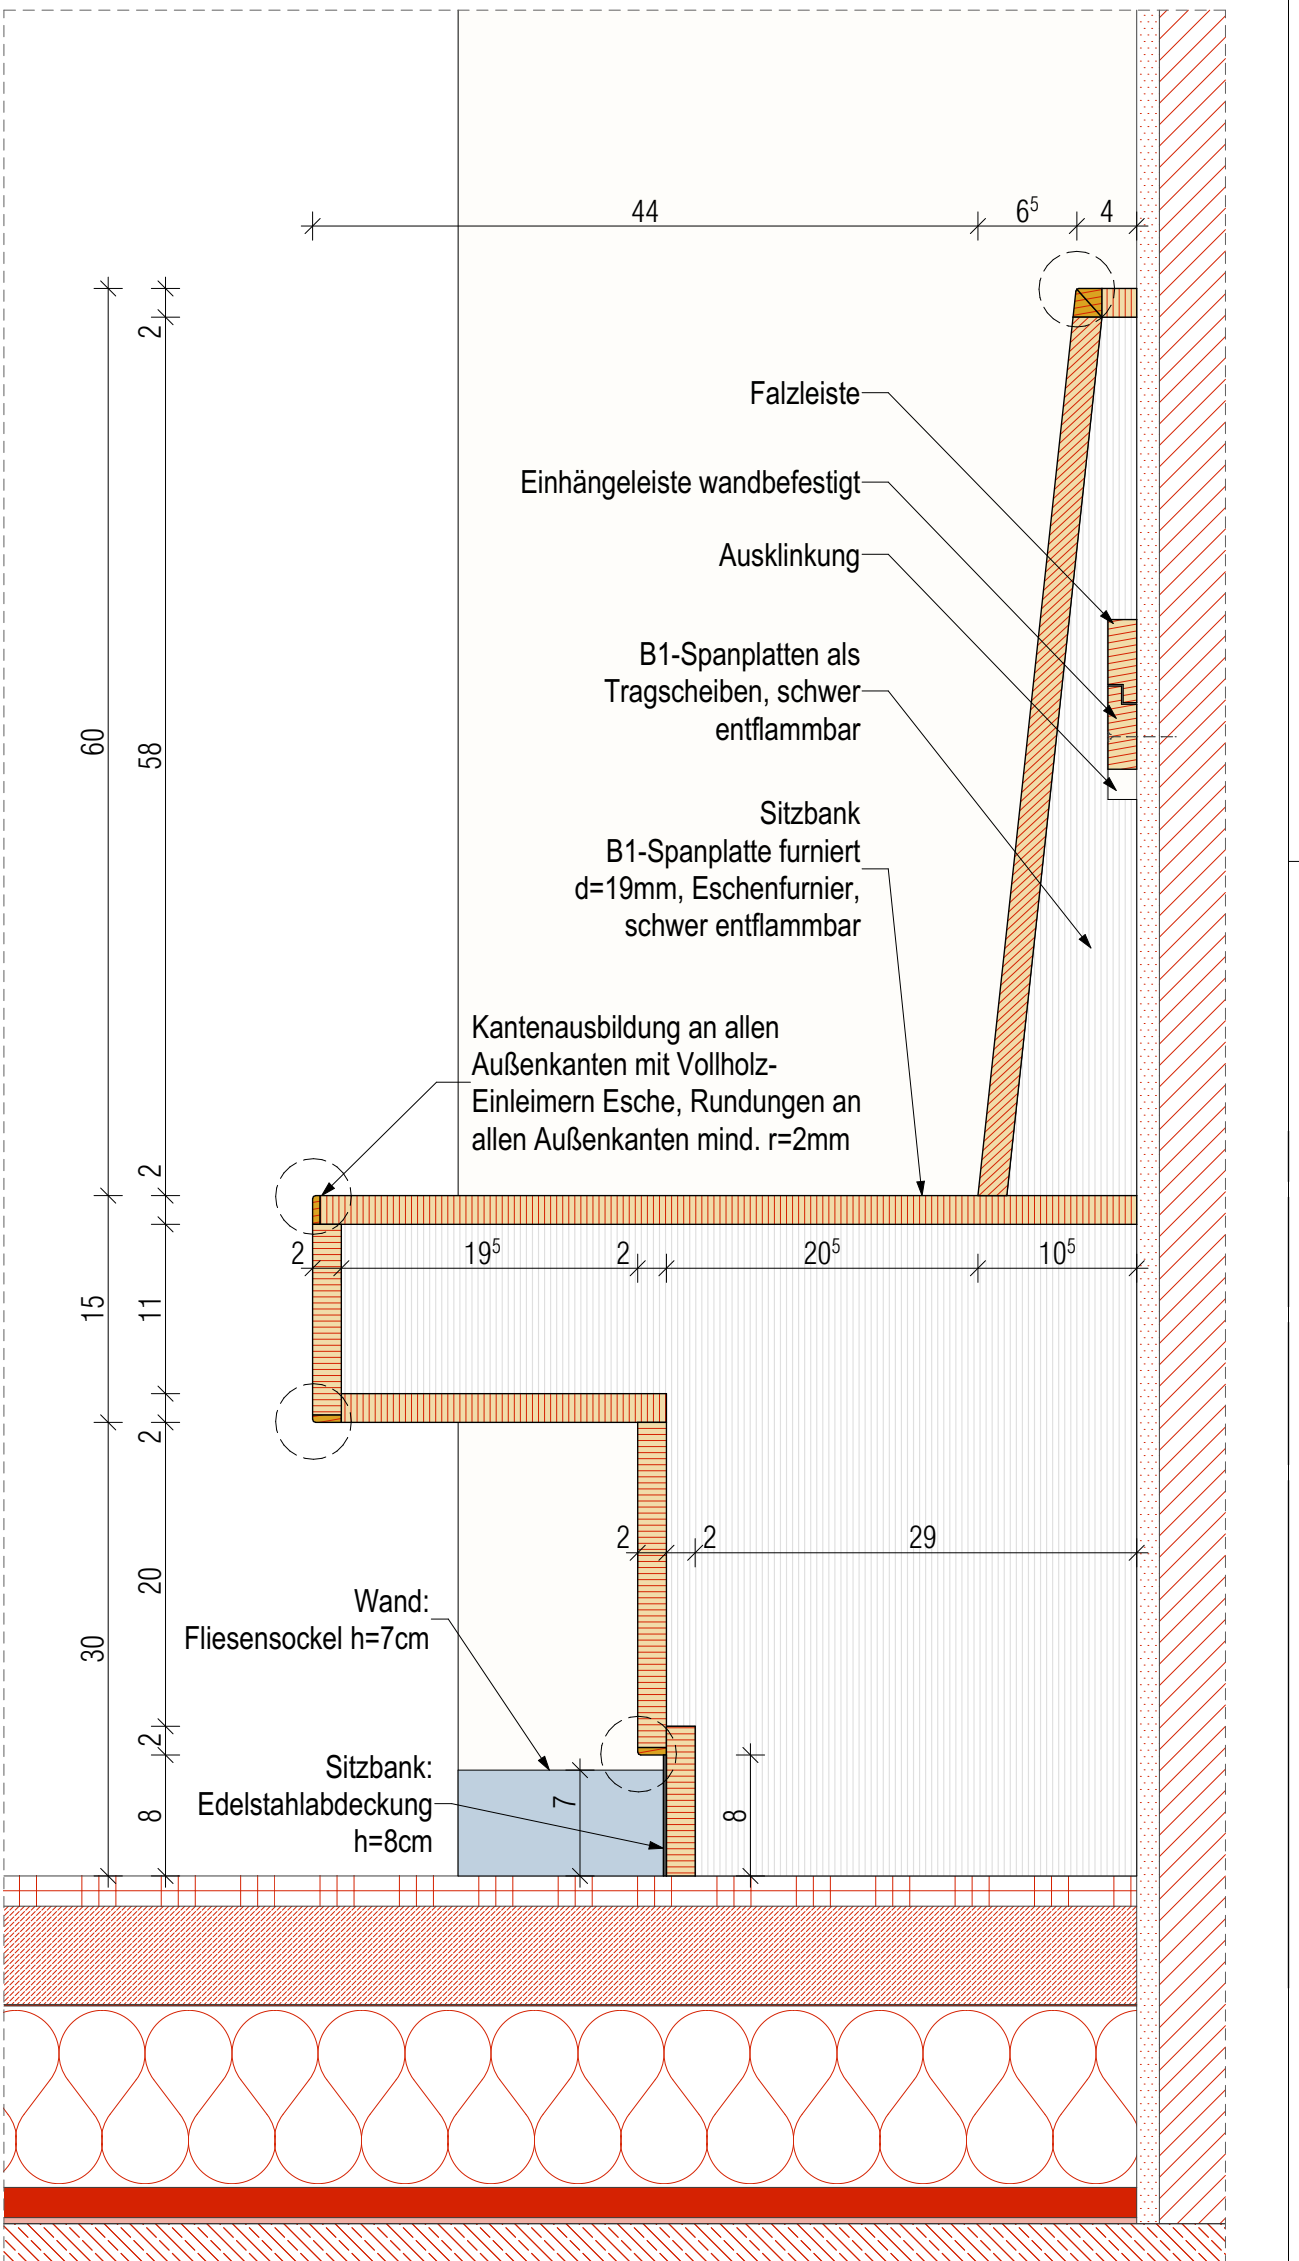

DET 686 Detailschnitt 1:5

HÖHENBEZUG: ± 0,00 = OK FFB EG = 197,83 m ü. NHN (DHHN 2016)					
H	ACH	DET	--	686	
GEBÄUDETEIL	GEWERK	DARSTELLUNG	EBENE	PLANNUMMER	INDEX
BAUHERR					
PROJEKT-NR./ OBJEKT-NR.:				DATUM:	10.09.2026
OBJEKT:		Kulturforum Erlanger Allee 151, Jena			
BAUMAßNAHME:		"Kulturforum neu gestimmt" Errichtung eines Schulkomplexes, bestehend aus Schule und Sporthalle			
PLAN:		Sporthalle Detail Sitzbank <i>nur zur Ausschreibung</i>		MAßSTAB: 1:5, 1:20	
PLANERSTELLER:					
PHASE:				H6 - Ausschreibung	
				BL.- GRÖßE:	A2