
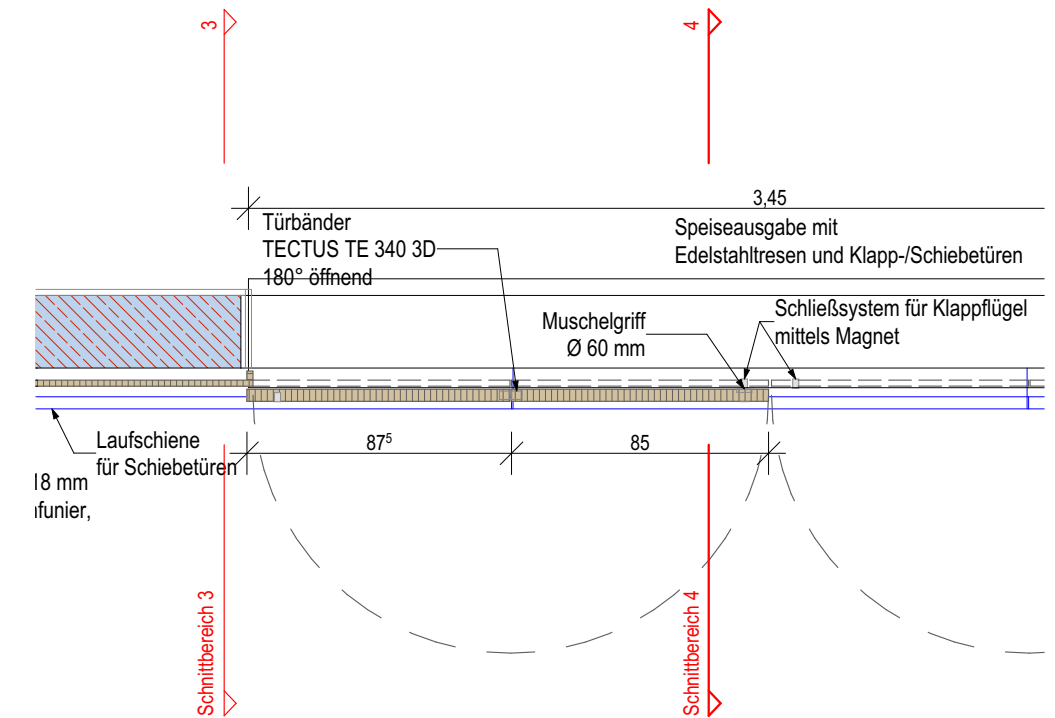
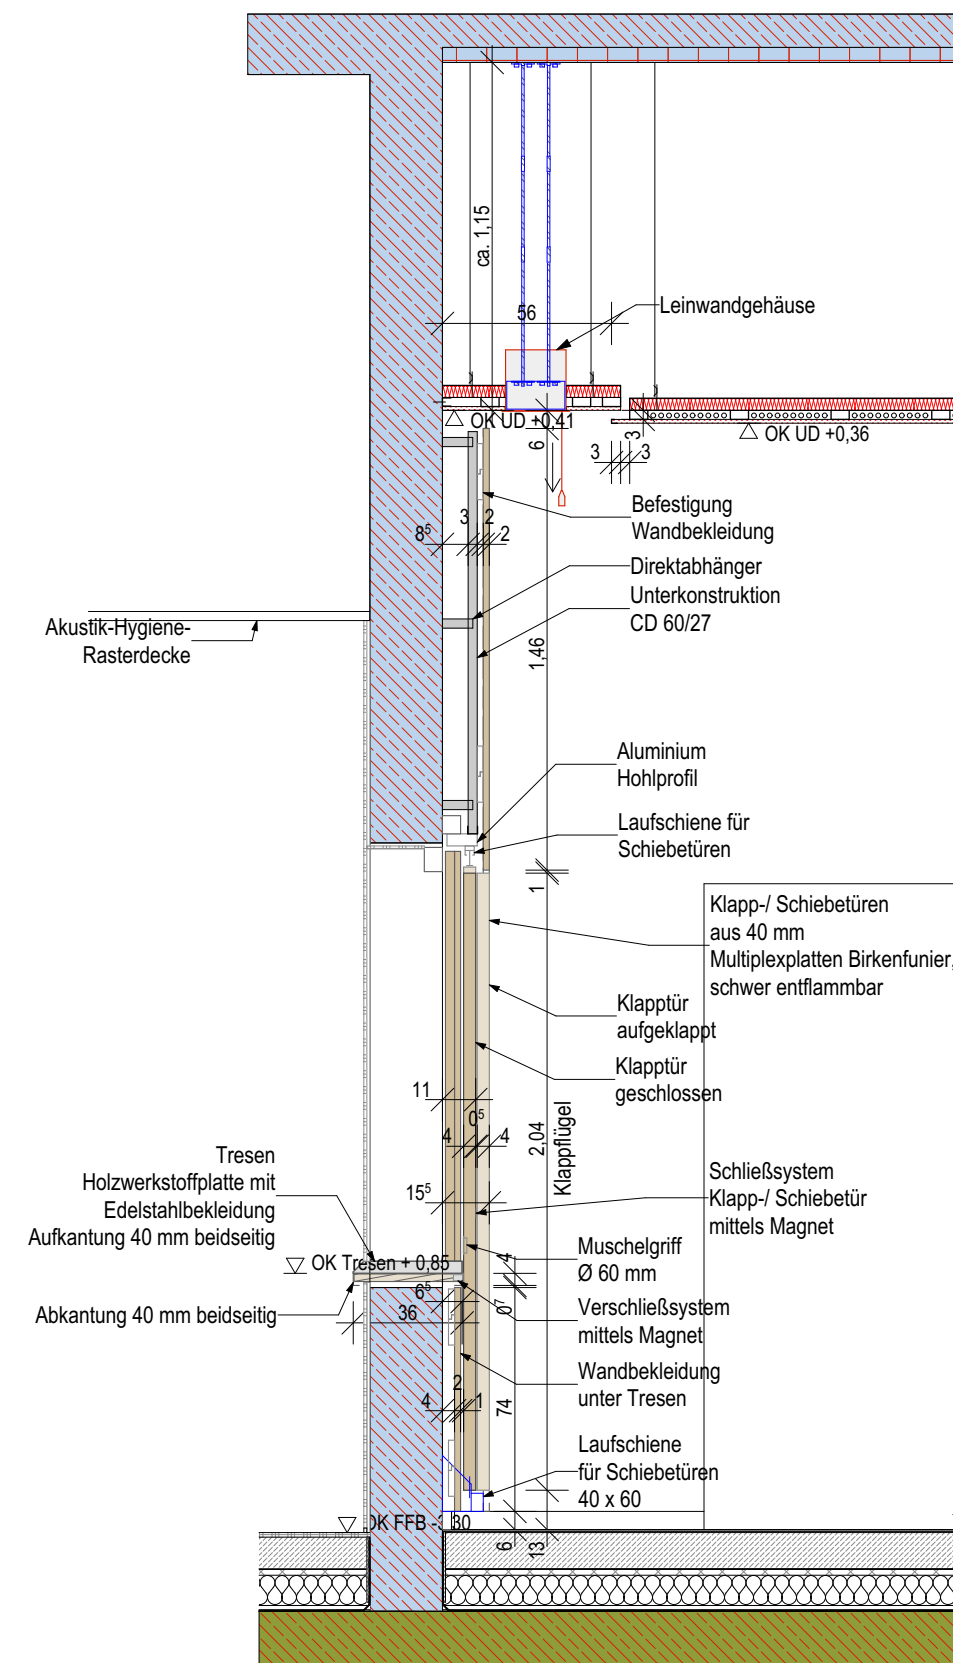


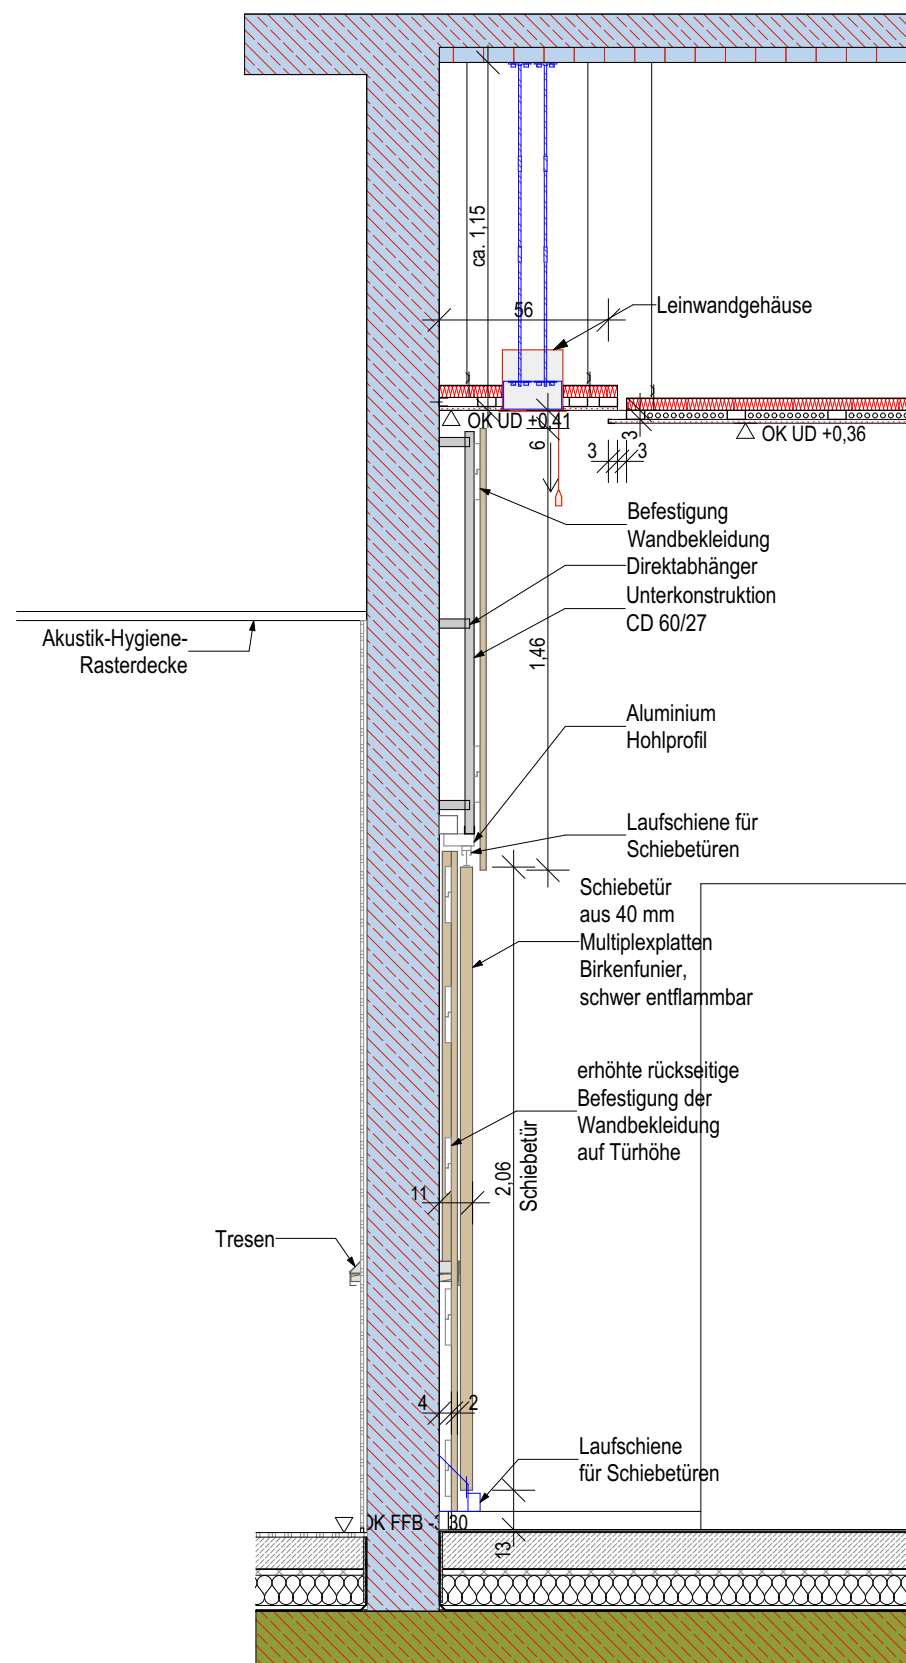

HÖHENBEZUG: ± 0,00 = OK FFB EG = 201,16 m ü. NHN (DHHN 2016)					
M	ACH	DET	--	659.3	
GEBÄUDETEIL	GEWERK	DARSTELLUNG	EBENE	PLANNUMMER	INDEX
BAUHERR					
PROJEKT-NR./ OBJEKT-NR.:				DATUM:	11.09.2026
OBJEKT:		Kulturanum Erlanger Allee 151, Jena			
BAUMAßNAHME:		"Kulturanum neu gestimmt" Errichtung eines Schulkomplexes, bestehend aus Schule und Sporthalle			
PLAN:		Schulgebäude Mensaanbau Speisesaal Schnittbereich 3, Schnittbereich 4		MAßSTAB:	1:25
PLANERSTELLER:					
PHASE:		H6 - Ausschreibung		BL.- GRÖßE:	A3