




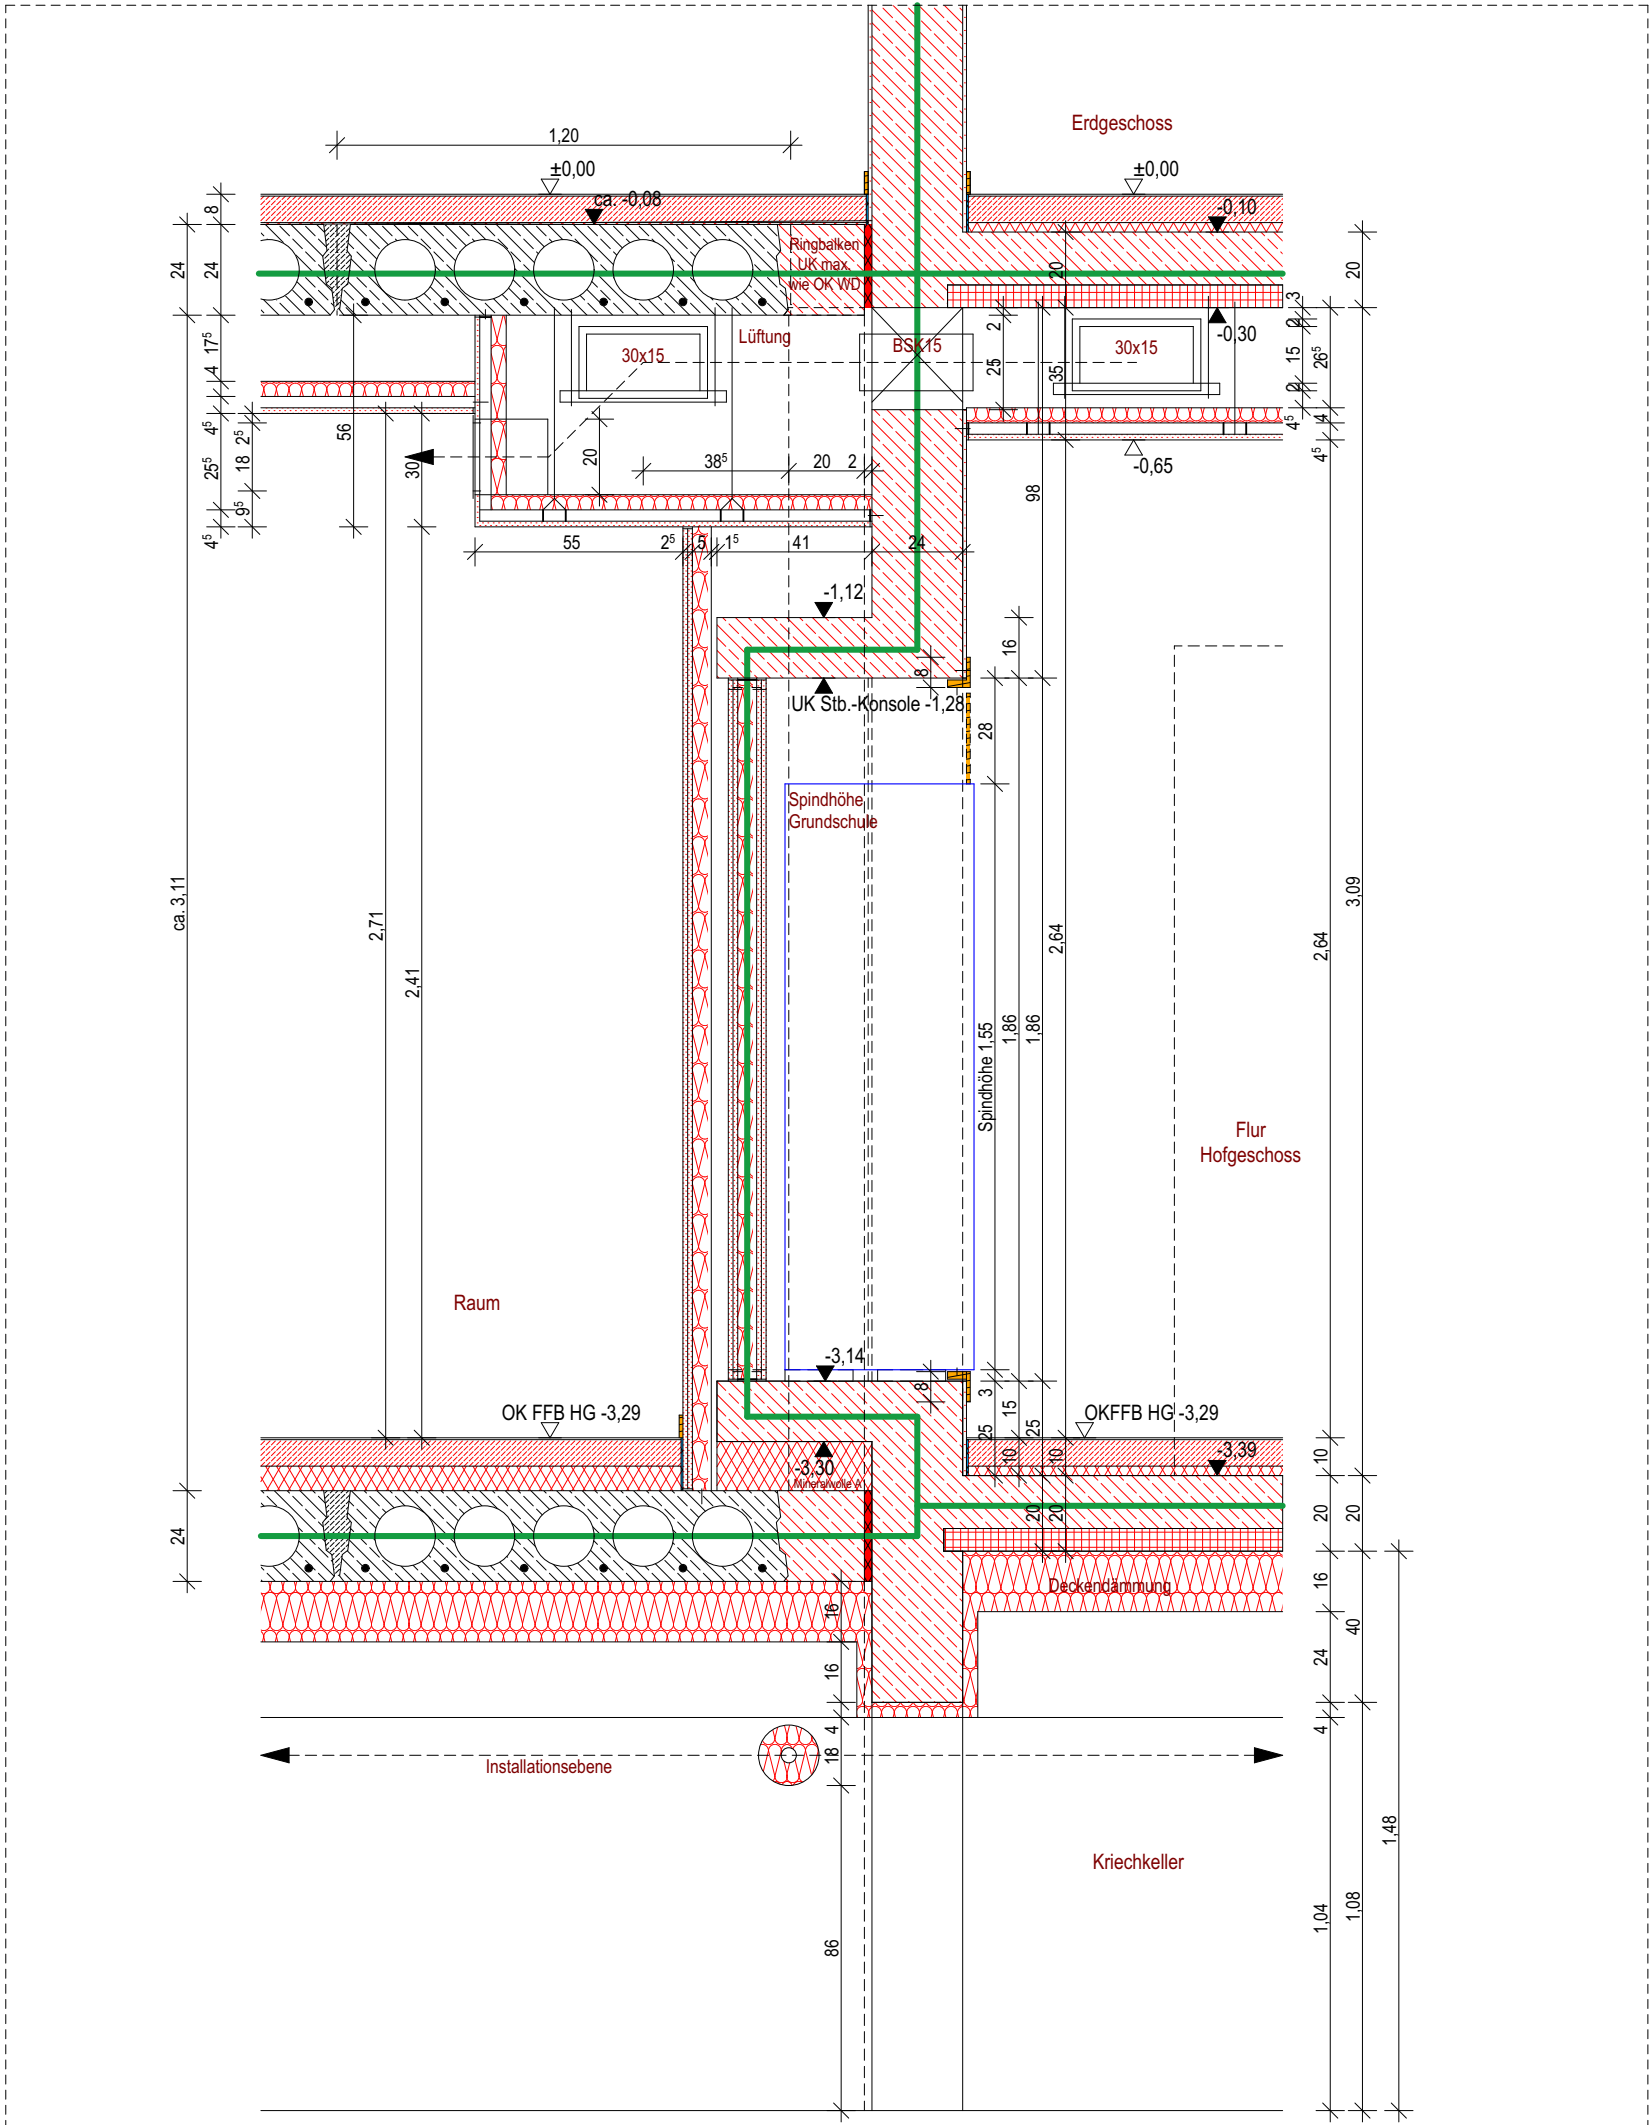

DET_691 Querschnitt Garderobennische (Ost) mit Trockenbautrennwand 1:20

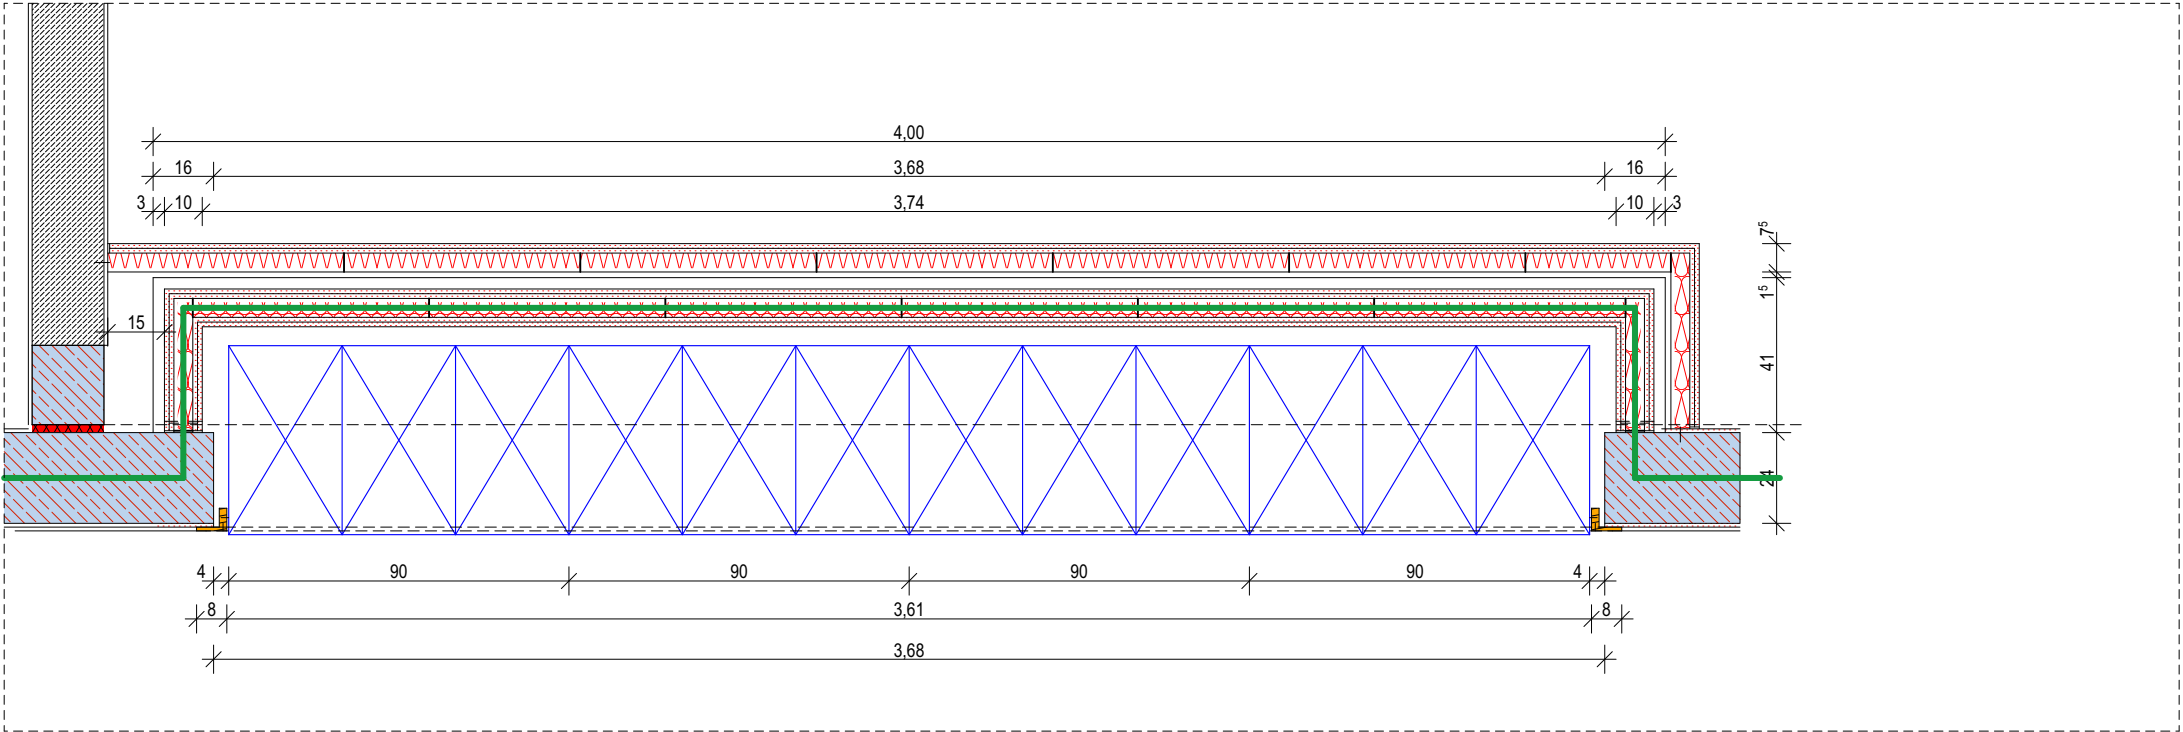

DET_691 Horizontalschnitt Garderobennische (West) Achse M-N/8 an Raum 01.-1_11 1:20

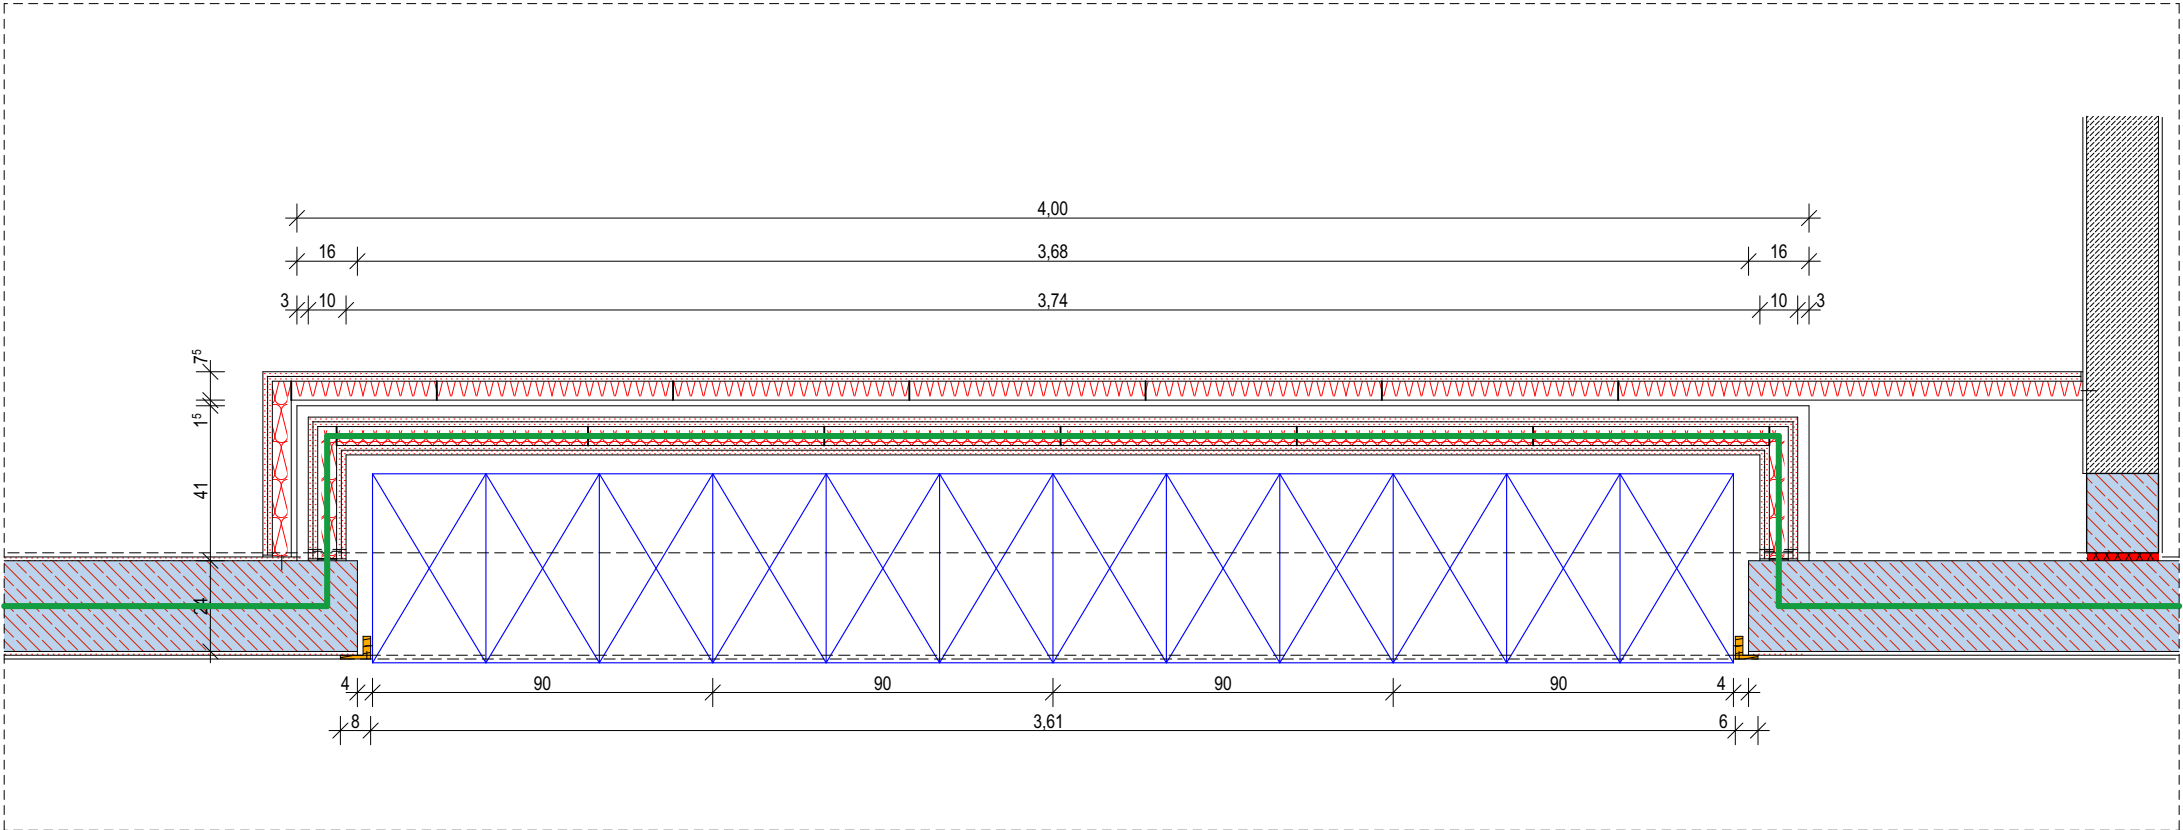

DET_691 Horizontalschnitt Garderobennische (Ost) Achse S-T/8 an Raum 01.-1_26 1:20

HÖHENBEZUG: ± 0,00 = OK FFB EG = 201,16 m ü. NHN (DHHN 2016)					
S	ACH	DET	--	691	
GEBÄUDETEIL	GEWERK	DARSTELLUNG	EBENE	PLANNUMMER	INDEX
BAUHERR					
PROJEKT-NR./ OBJEKT-NR.:				DATUM:	09.09.2026
OBJEKT:		Kulturforum Erlanger Allee 151, Jena			
BAUMAßNAHME:		"Kulturforum neu gestimmt" Errichtung eines Schulkomplexes, bestehend aus Schule und Sporthalle			
PLAN:		Schulgebäude Detail Garderobennischen Hofgeschoss			MAßSTAB: 1:20
PLANERSTELLER:					
PHASE:		H6 - Ausschreibung			BL.- GRÖßE: A2