




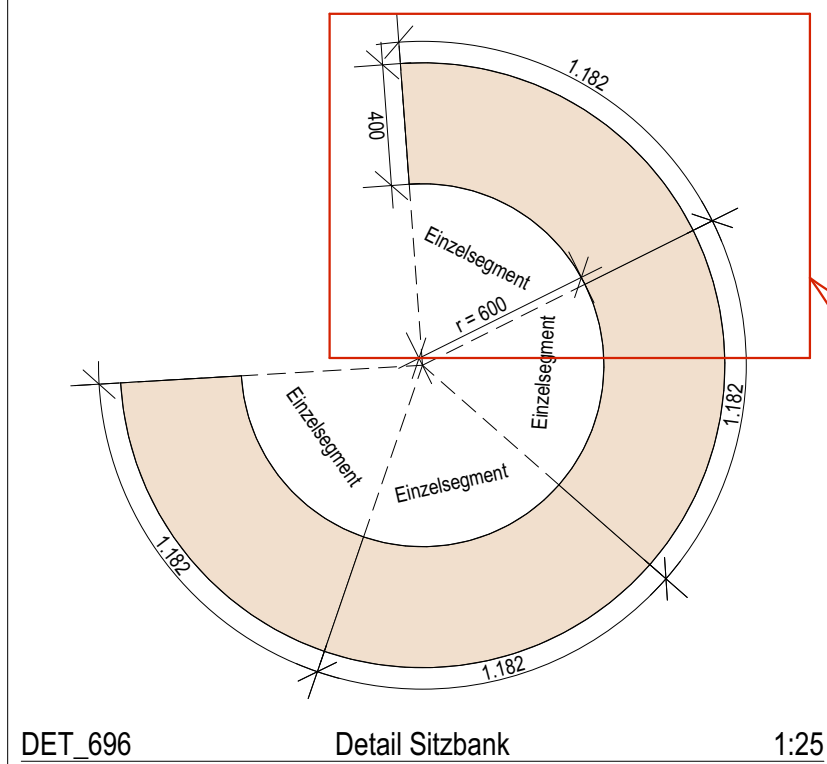

DET_696 Detail Sitzbank 1:25

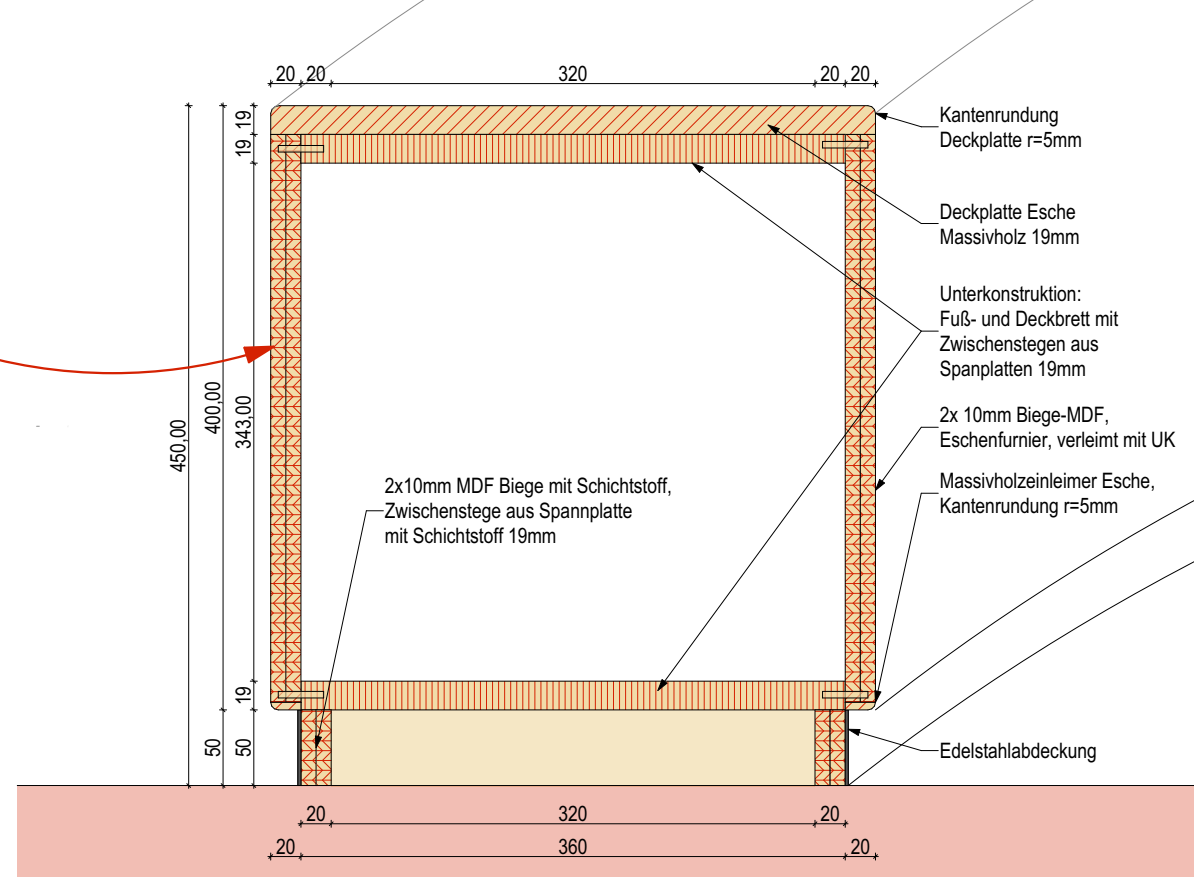

DET_696 Detailschnitt 1:5

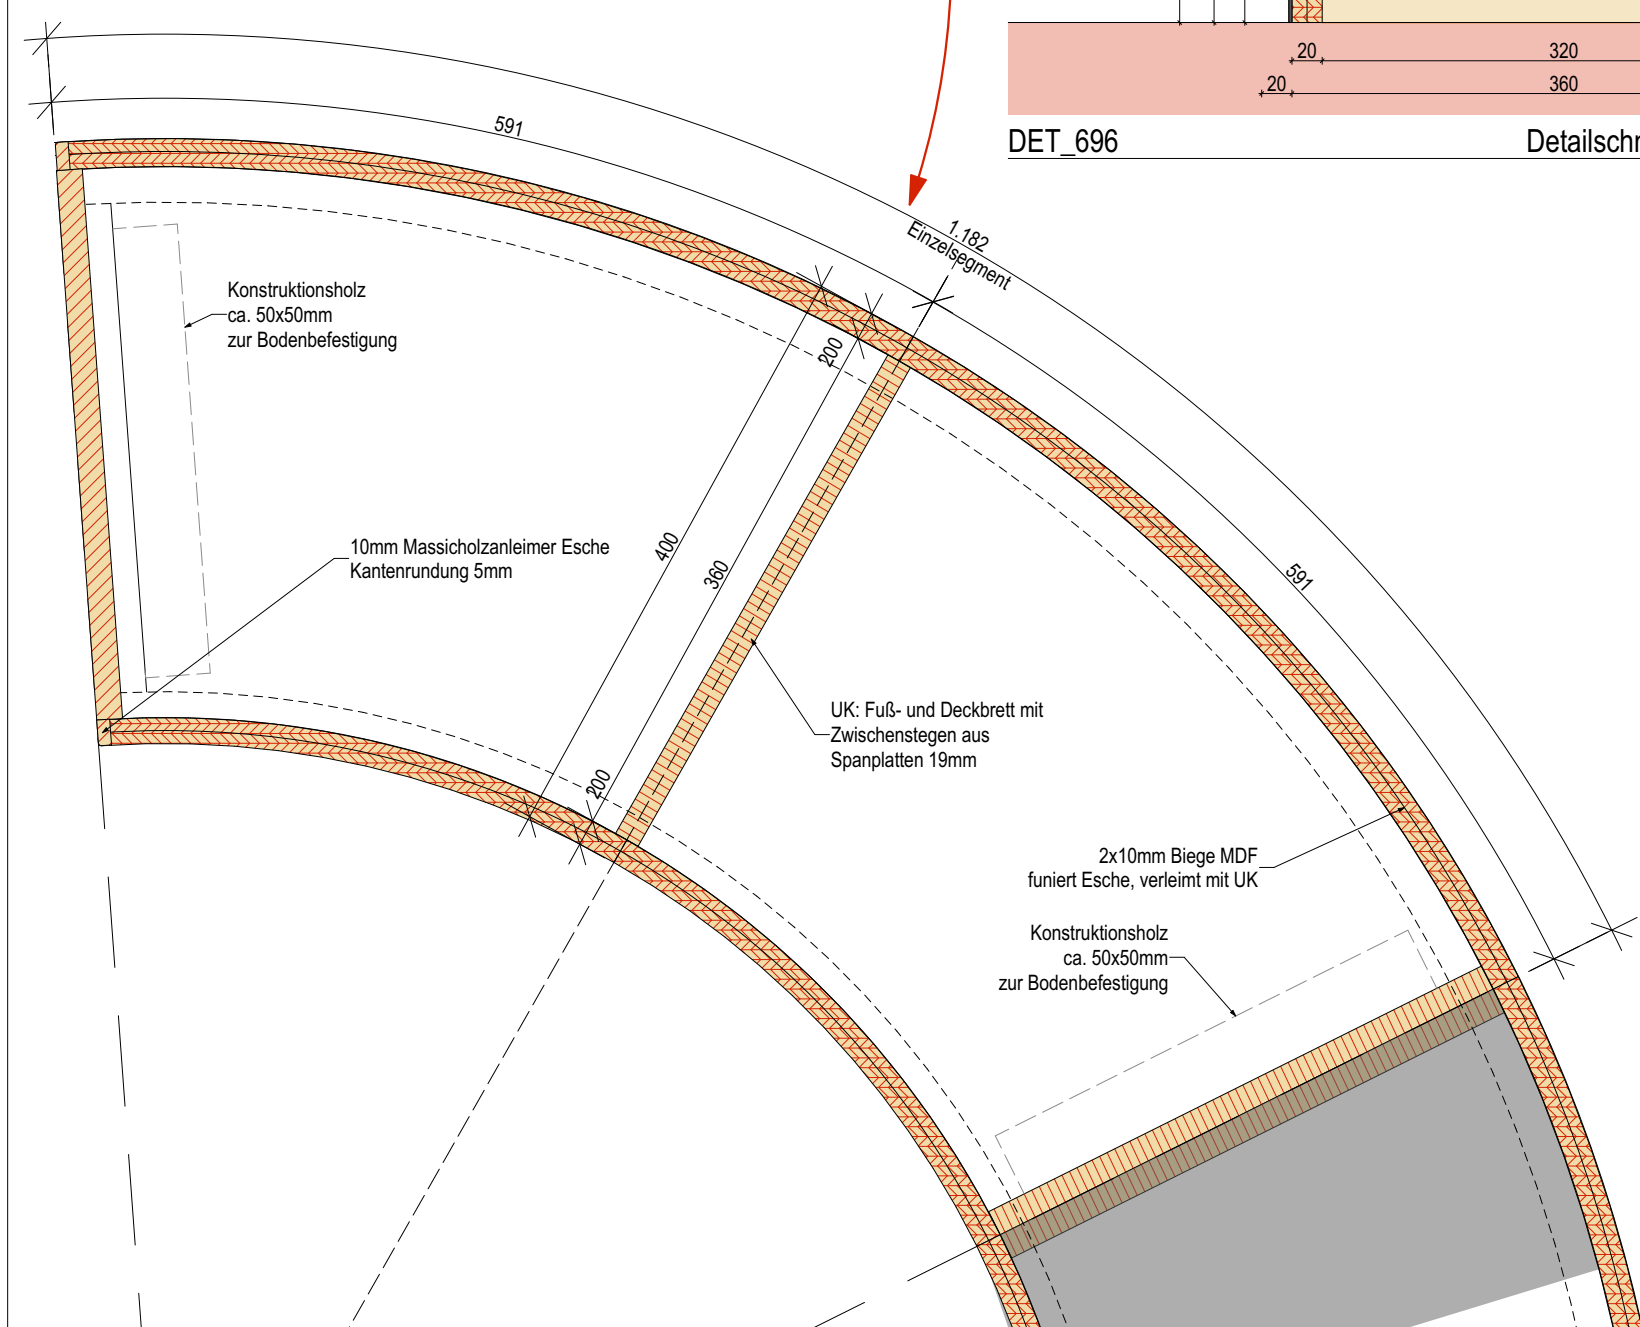

DET_696 Detailausschnitt Einzelsegment 1:5



HÖHENBEZUG: ± 0,00 = OK FFB EG = 201,16 m ü. NHN (DHHN 2016)					
S	ACH	DET	--	696	
GEBÄUDETEIL	GEWERK	DARSTELLUNG	EBENE	PLANNUMMER	INDEX
BAUHERR					
PROJEKT-NR./ OBJEKT-NR.:				DATUM:	09.09.2026
OBJEKT:		Kulturanum Erlanger Allee 151, Jena			
BAUMAßNAHME:		"Kulturanum neu gestimmt" Errichtung eines Schulkomplexes, bestehend aus Schule und Sporthalle			
PLAN:		Schulgebäude Detail Sitzbank Foyer HG			MAßSTAB: 1:5, 1:25
PLANERSTELLER:					
PHASE:		H6 - Ausschreibung			BL.- GRÖßE: A3