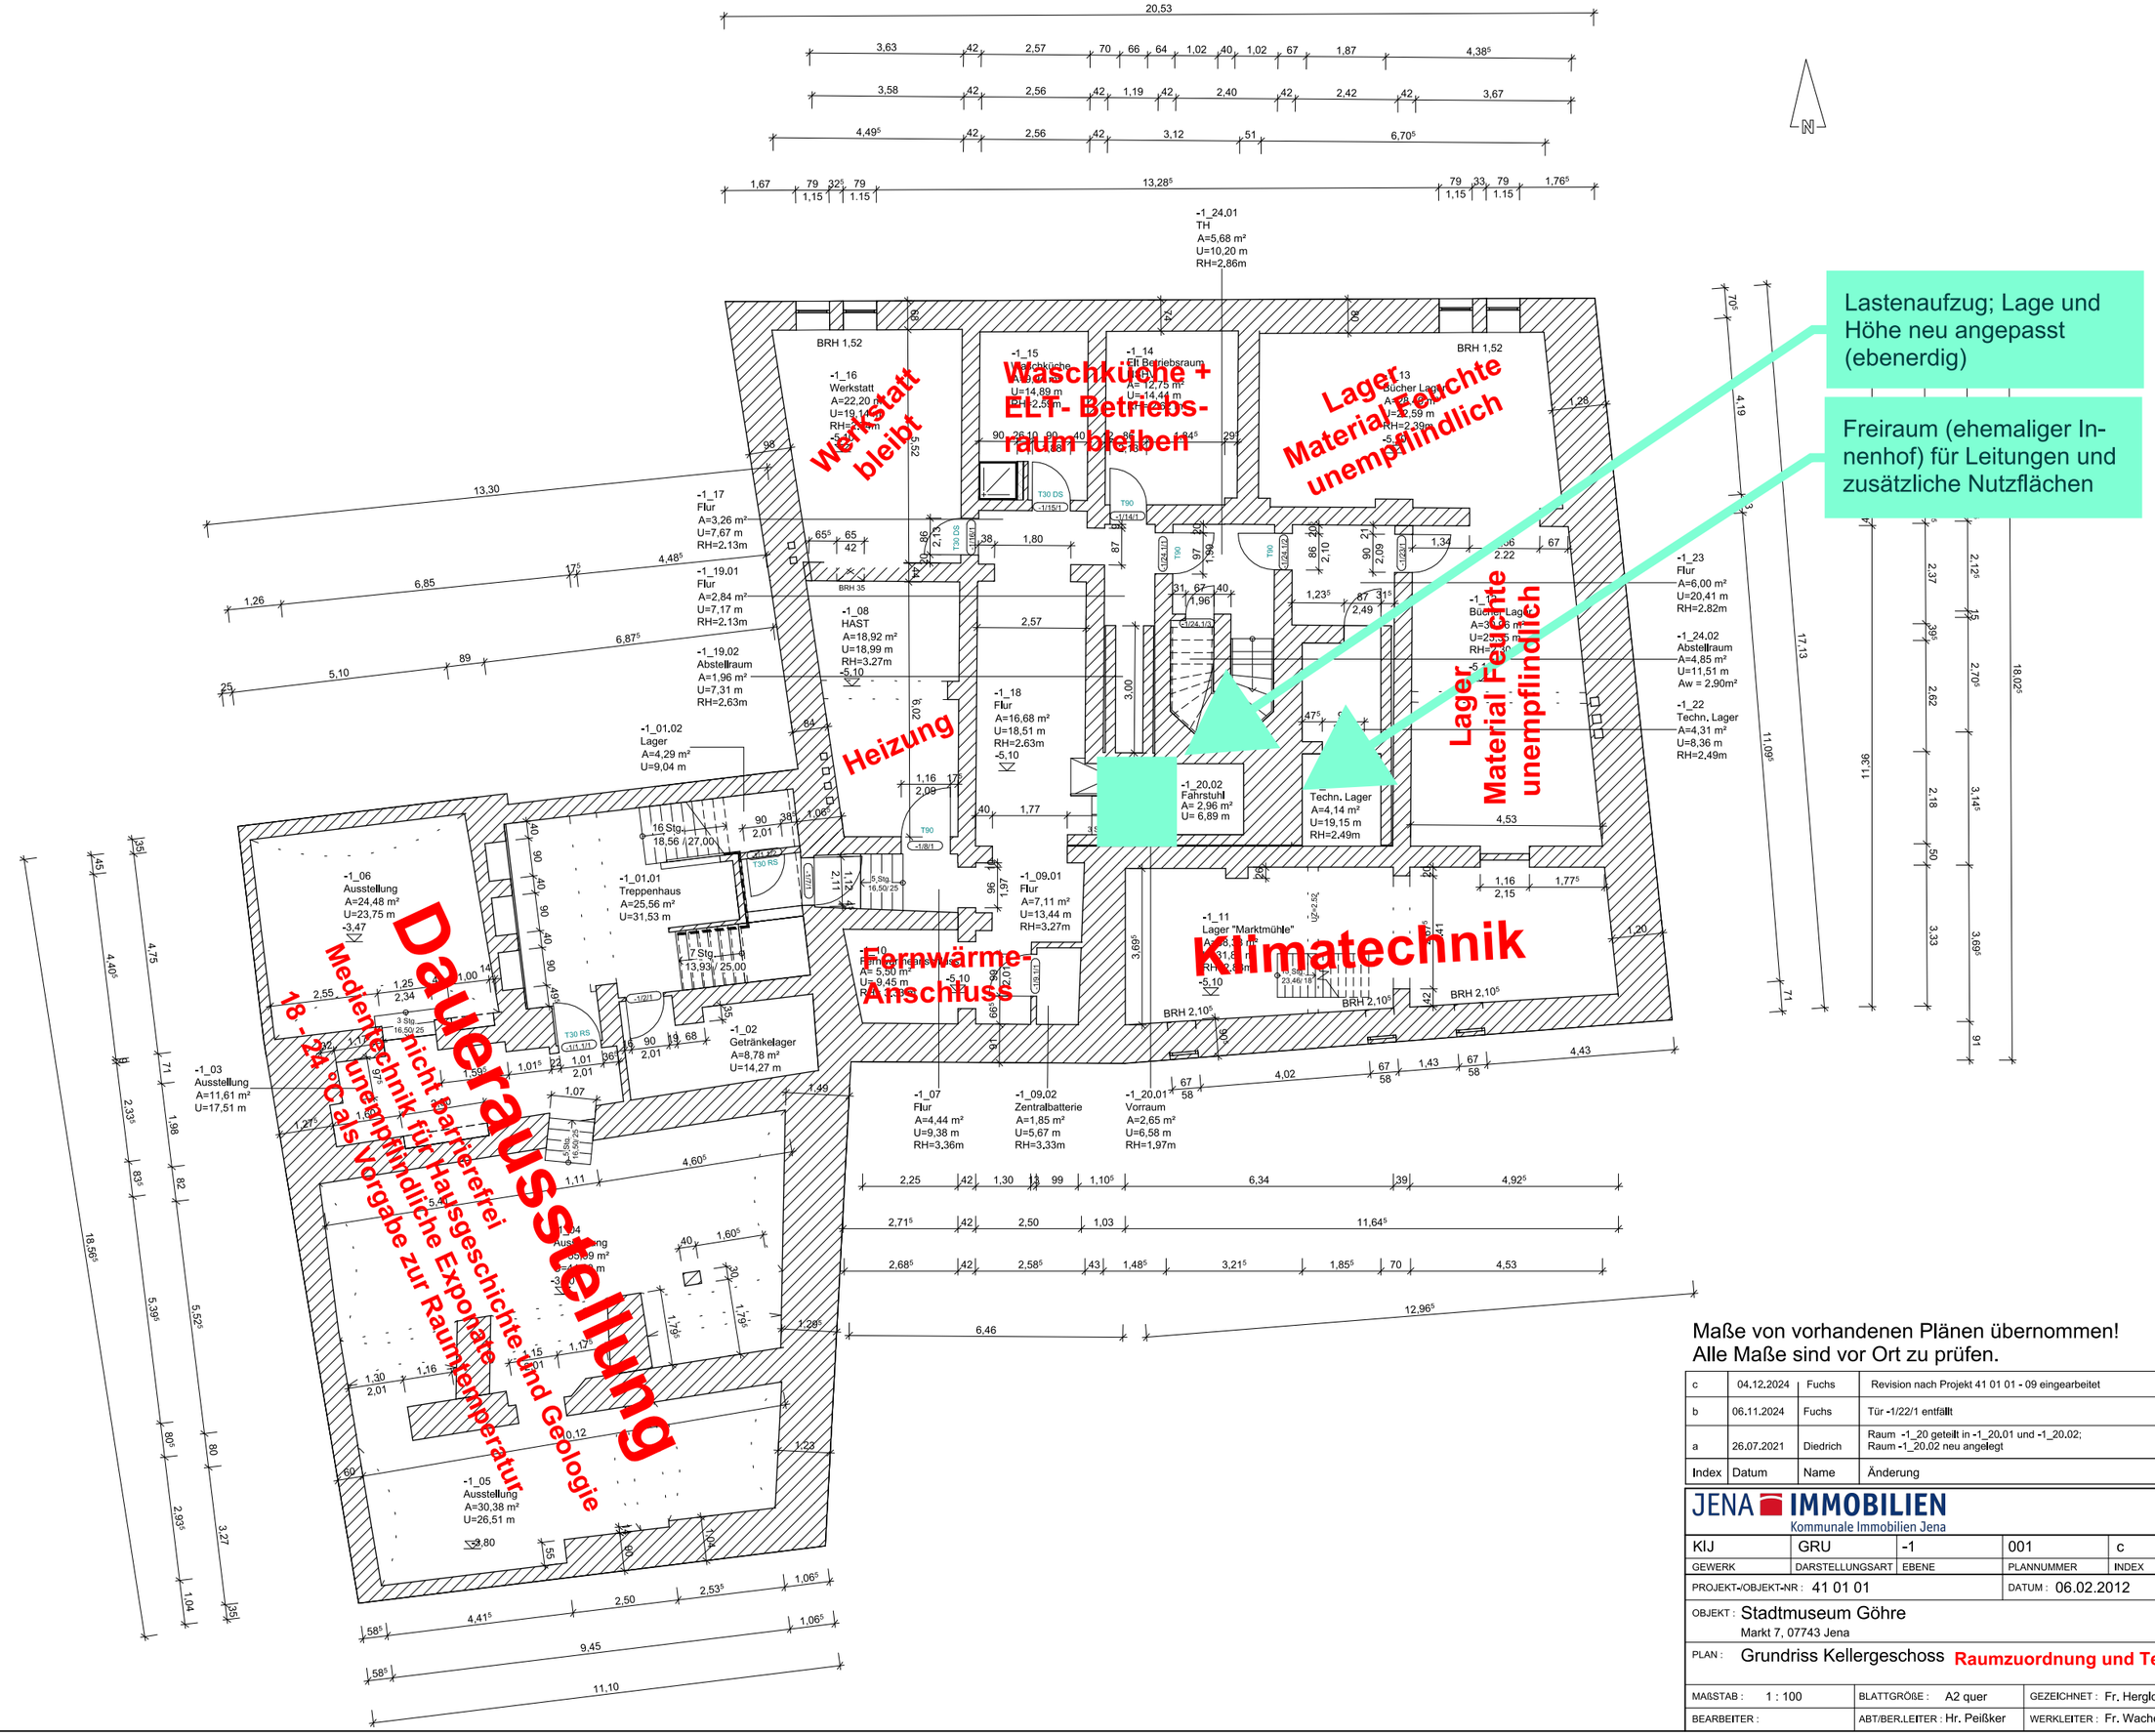

Maße von vorhandenen Plänen übernommen!
Alle Maße sind vor Ort zu prüfen.

Index	Datum	Name	Änderung
c	04.12.2024	Fuchs	Revision nach Projekt 41 01 01 - 09 eingearbeitet
b	06.11.2024	Fuchs	Tür -1/22/1 entfällt
a	26.07.2021	Diedrich	Raum -1_20 geteilt in -1_20.01 und -1_20.02; Raum -1_20.02 neu angelegt

JENA IMMOBILIEN
Kommunale Immobilien Jena

KIJ	GRU	-1	001	c
GEWERK	DARSTELLUNGSART	EBENE	PLANNUMMER	INDEX

PROJEKT-/OBJEKT-NR : 41 01 01
DATUM : 06.02.2012

OBJEKT : Stadtmuseum Göhre
Markt 7, 07743 Jena

PLAN : Grundriss Kellergeschoss **Raumzuordnung und Technik**

MAßSTAB : 1 : 100	BLATTGRÖßE : A2 quer	GEZEICHNET : Fr. Herglotz
BEARBEITER :	ABT/BER.LEITER : Hr. Peißker	WERKLEITER : Fr. Wachenbrunner