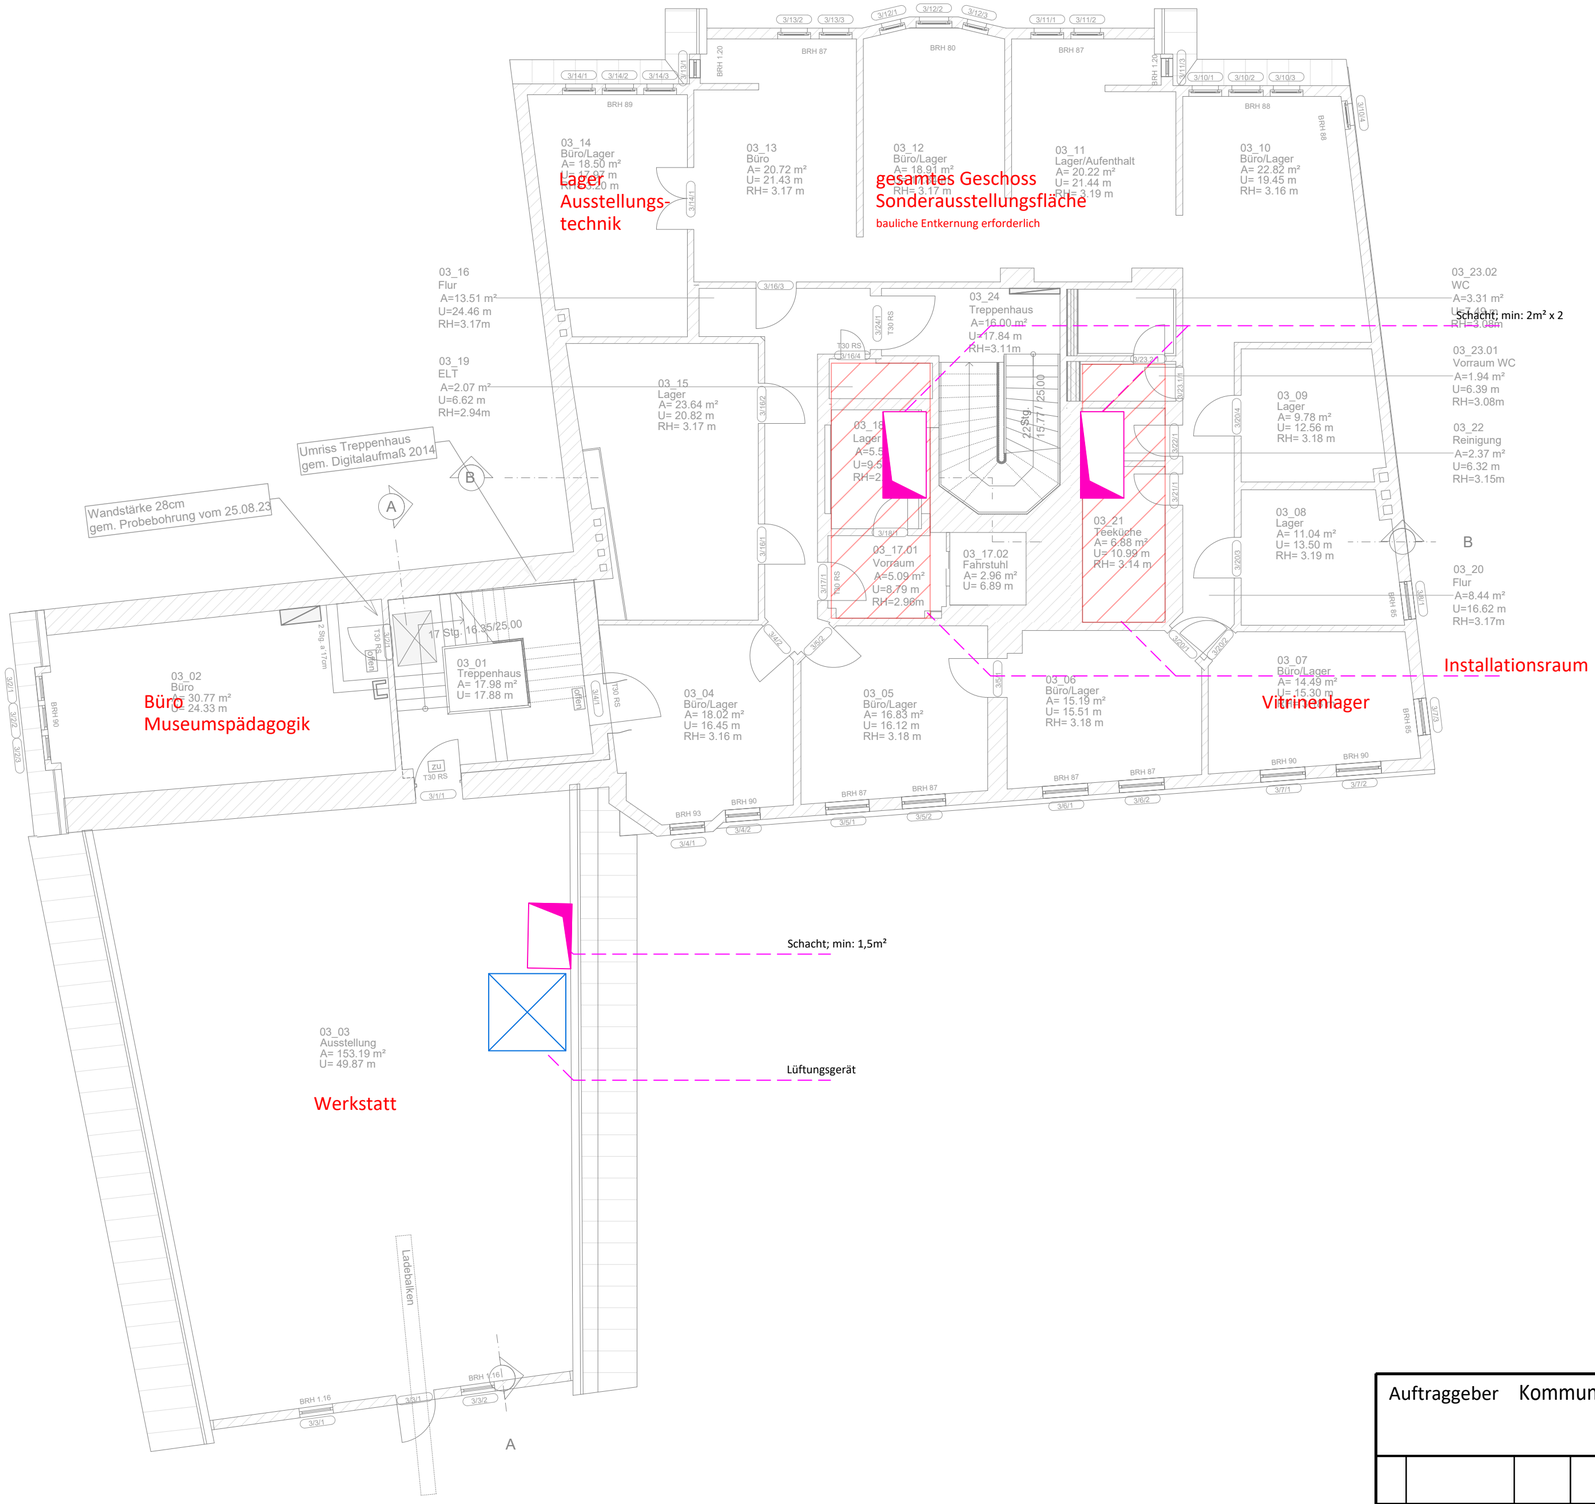

Auftraggeber	Kommunale Immobilien Jena				Projekt-Nr.	1078
					STUDIE	
					Maßstab:	1 : 100
					Benennung:	Stadtmuseum Göhre Geplante Nutzung Obergeschoss 3
					Datum / Name	
				gez.	09.10.2025	A. Oueishek
				gepr.	09.10.2025	Lutz Thomas
				Unterschrift		
ÄZ	Änderung	Datum	Name	AC³ air-conditioning cleanroom cooling GmbH E-Mail: info@ac-hoch3.de Tel.: 03641/554800	Zeichnungs-Nr.:	1078-1-300-O03-001
						1/1

A2 (594x420)