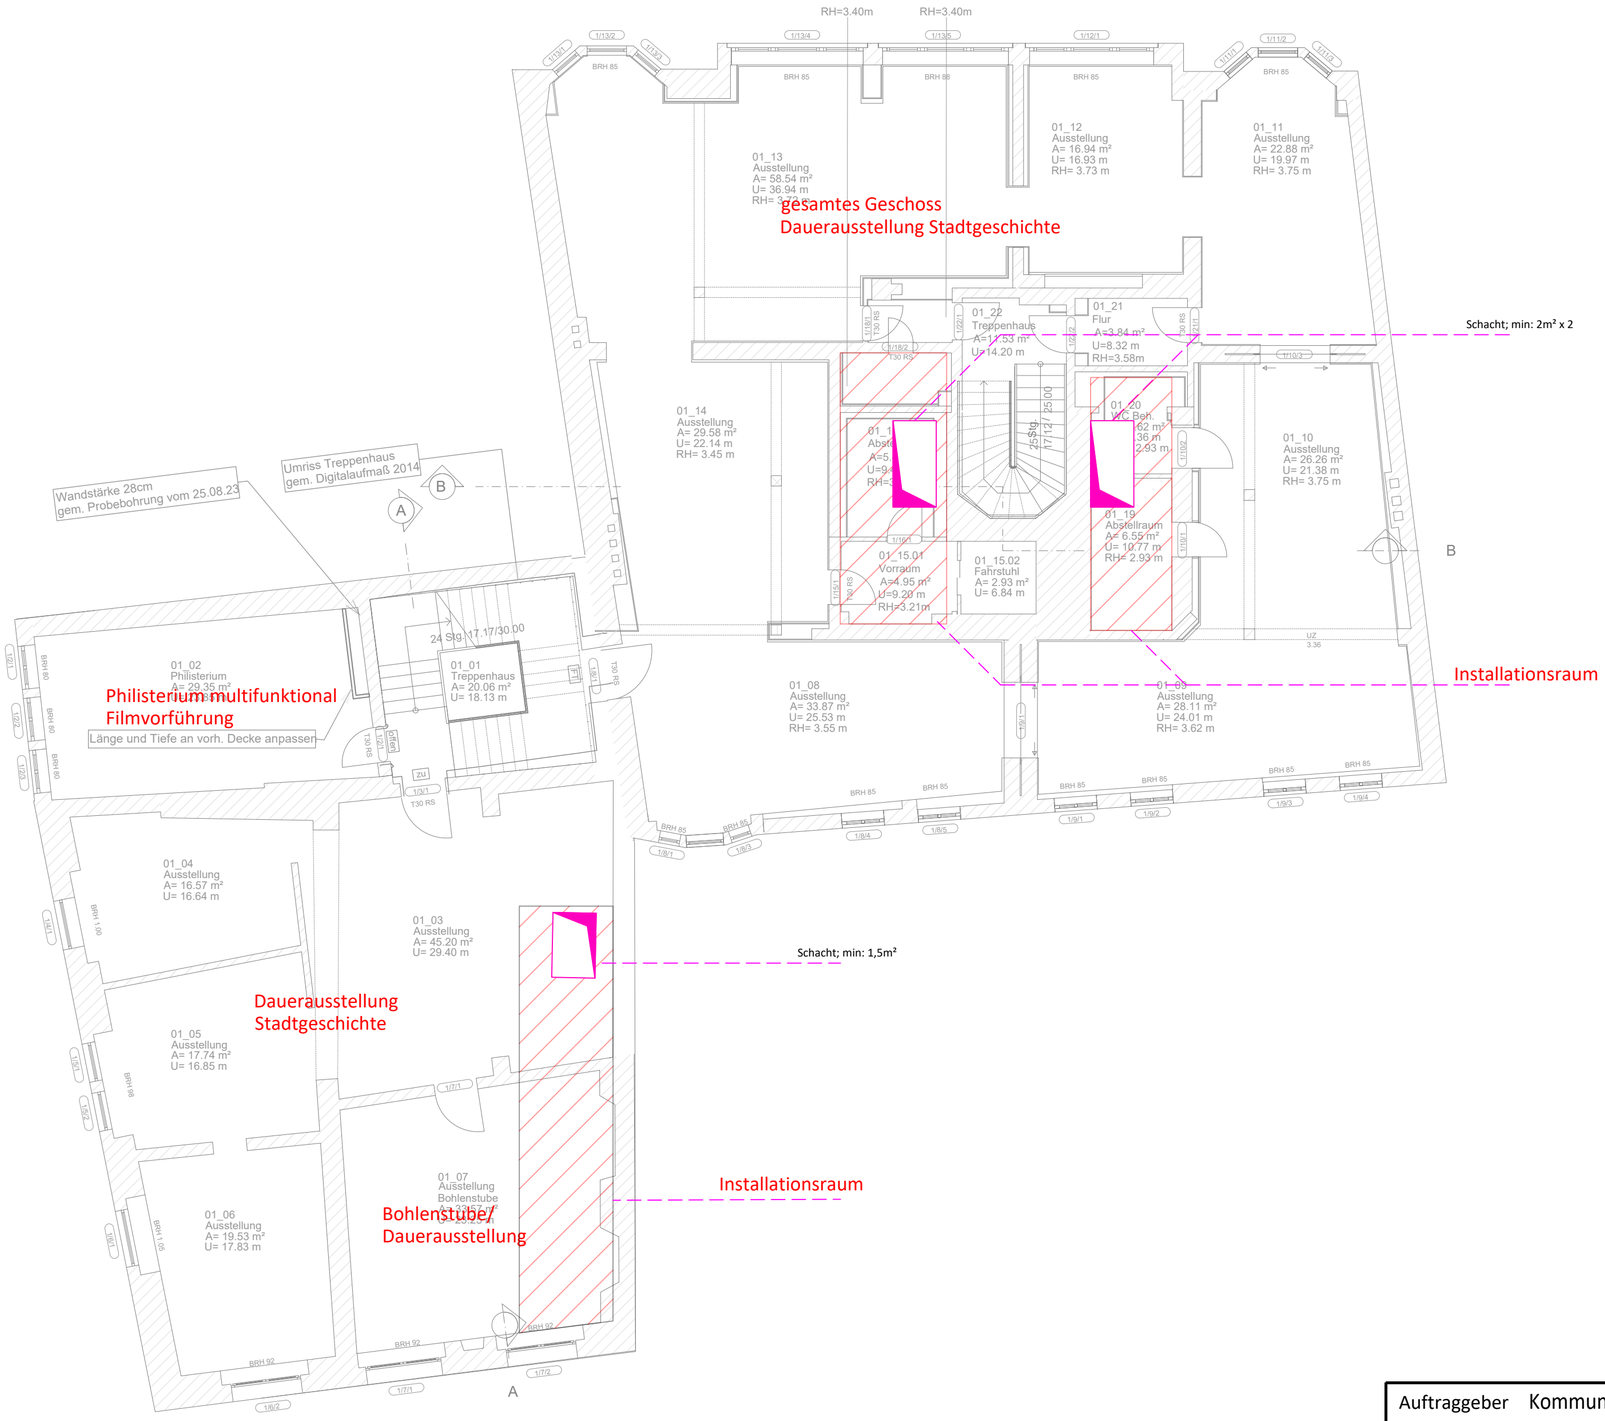

Auftraggeber	Kommunale Immobilien Jena				Projekt-Nr.	1078
					STUDIE	
					Maßstab: 1 : 100	
						Datum / Name
				gez.	09.10.2025	A. Oueishek
				gepr.	09.10.2025	Lutz Thomas
				Unterschrift		
ÄZ	Änderung	Datum	Name			

Benennung:
Stadtmuseum Göhre
Geplante Nutzung
Obergeschoss 1

Zeichnungs-Nr.:
1078-1-300-O01-001

AC³ GmbH air-conditioning cleanroom cooling
E-Mail: info@ac-hoch3.de Tel.: 03641/55480-0

1/1

A2 (594x420)