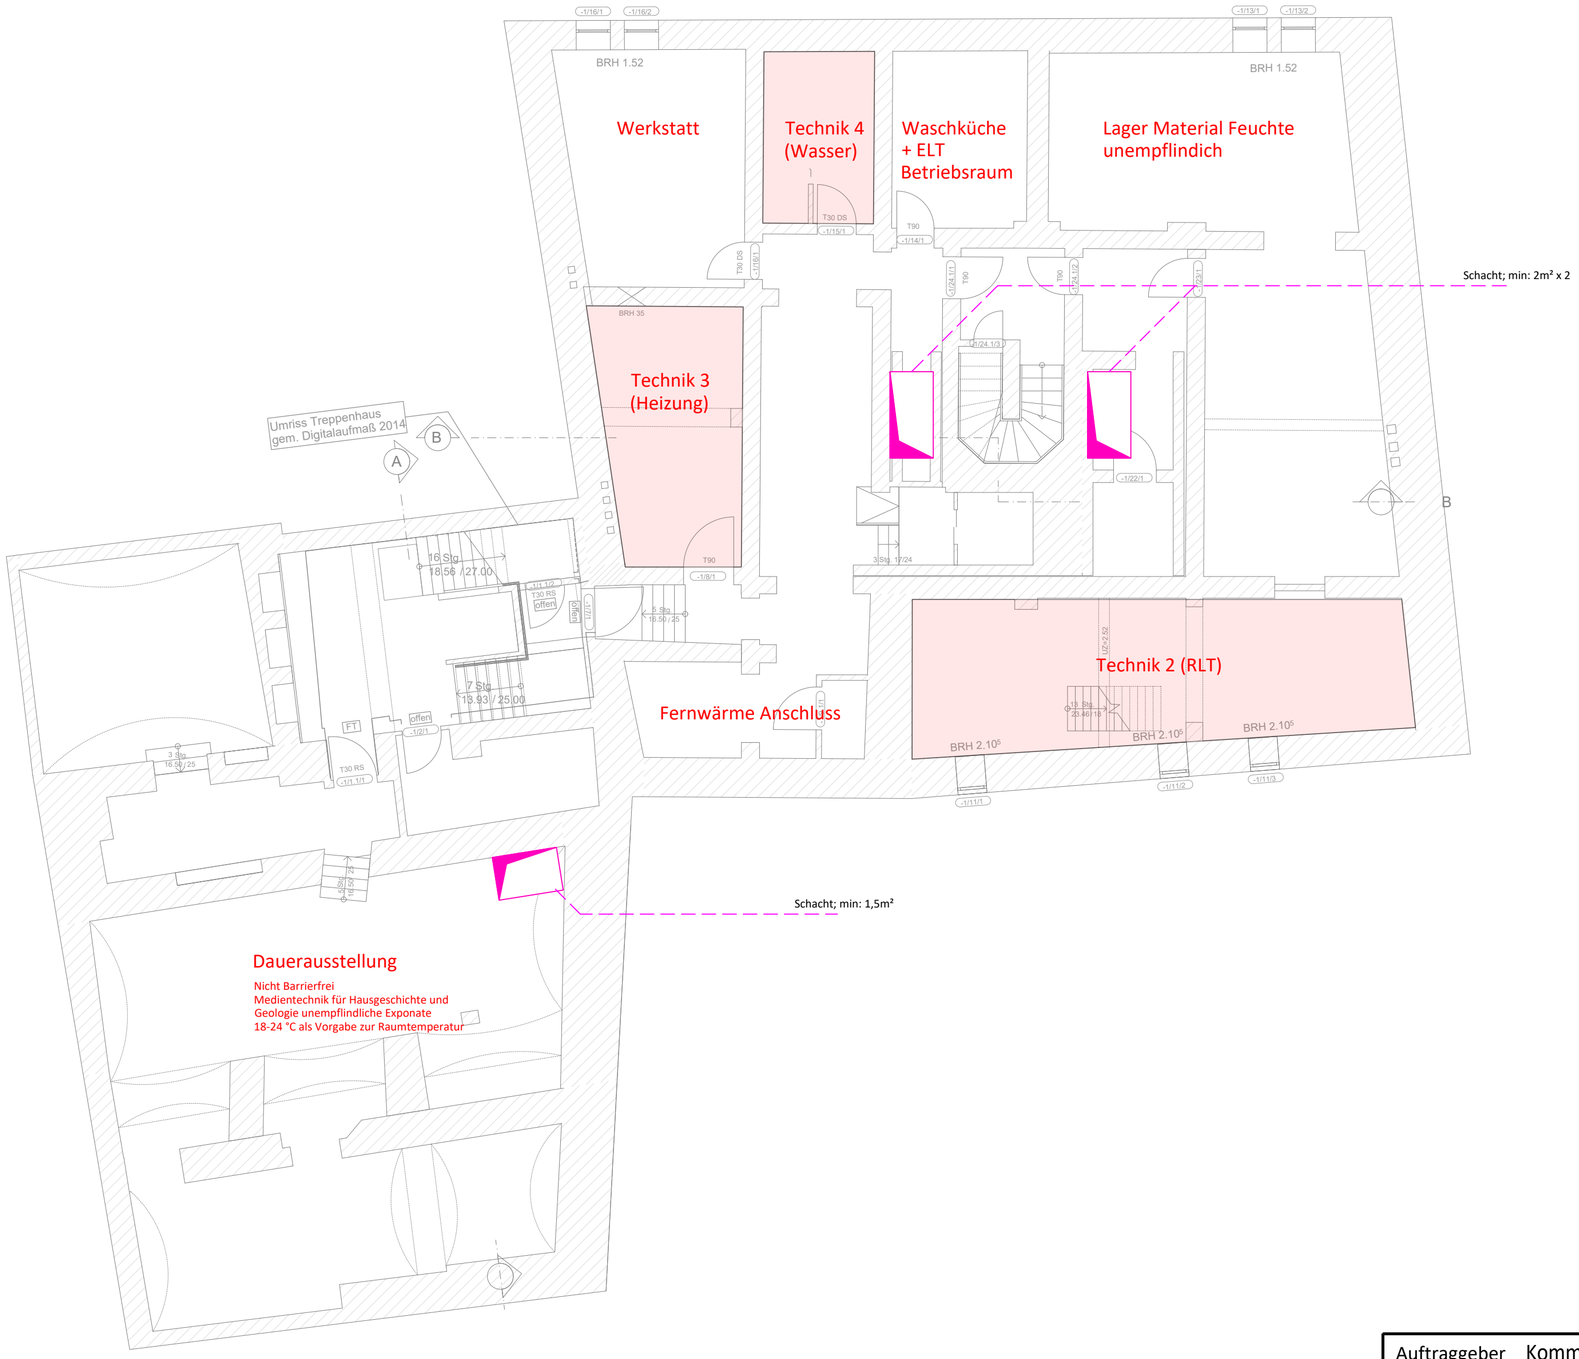

Auftraggeber	Kommunale Immobilien Jena					Projekt-Nr. 1078
						STUDIE
						Maßstab: 1 : 100
					Datum	Name	Benennung:
				gez.	09.10.2025	A. Oueishek	Stadtmuseum Göhre
				gepr.	09.10.2025	Lutz Thomas	Geplante Nutzung
							Kellergeschoss
				Unterschrift			
				AC³ GmbH air-conditioning cleanroom cooling			Zeichnungs-Nr.:
				E-Mail: info@ac-hochz.de Tel.: 03641 / 55 480-0			1078-1-300-KG-001
ÄZ	Änderung	Datum	Name				1/1

A2 (594x420)