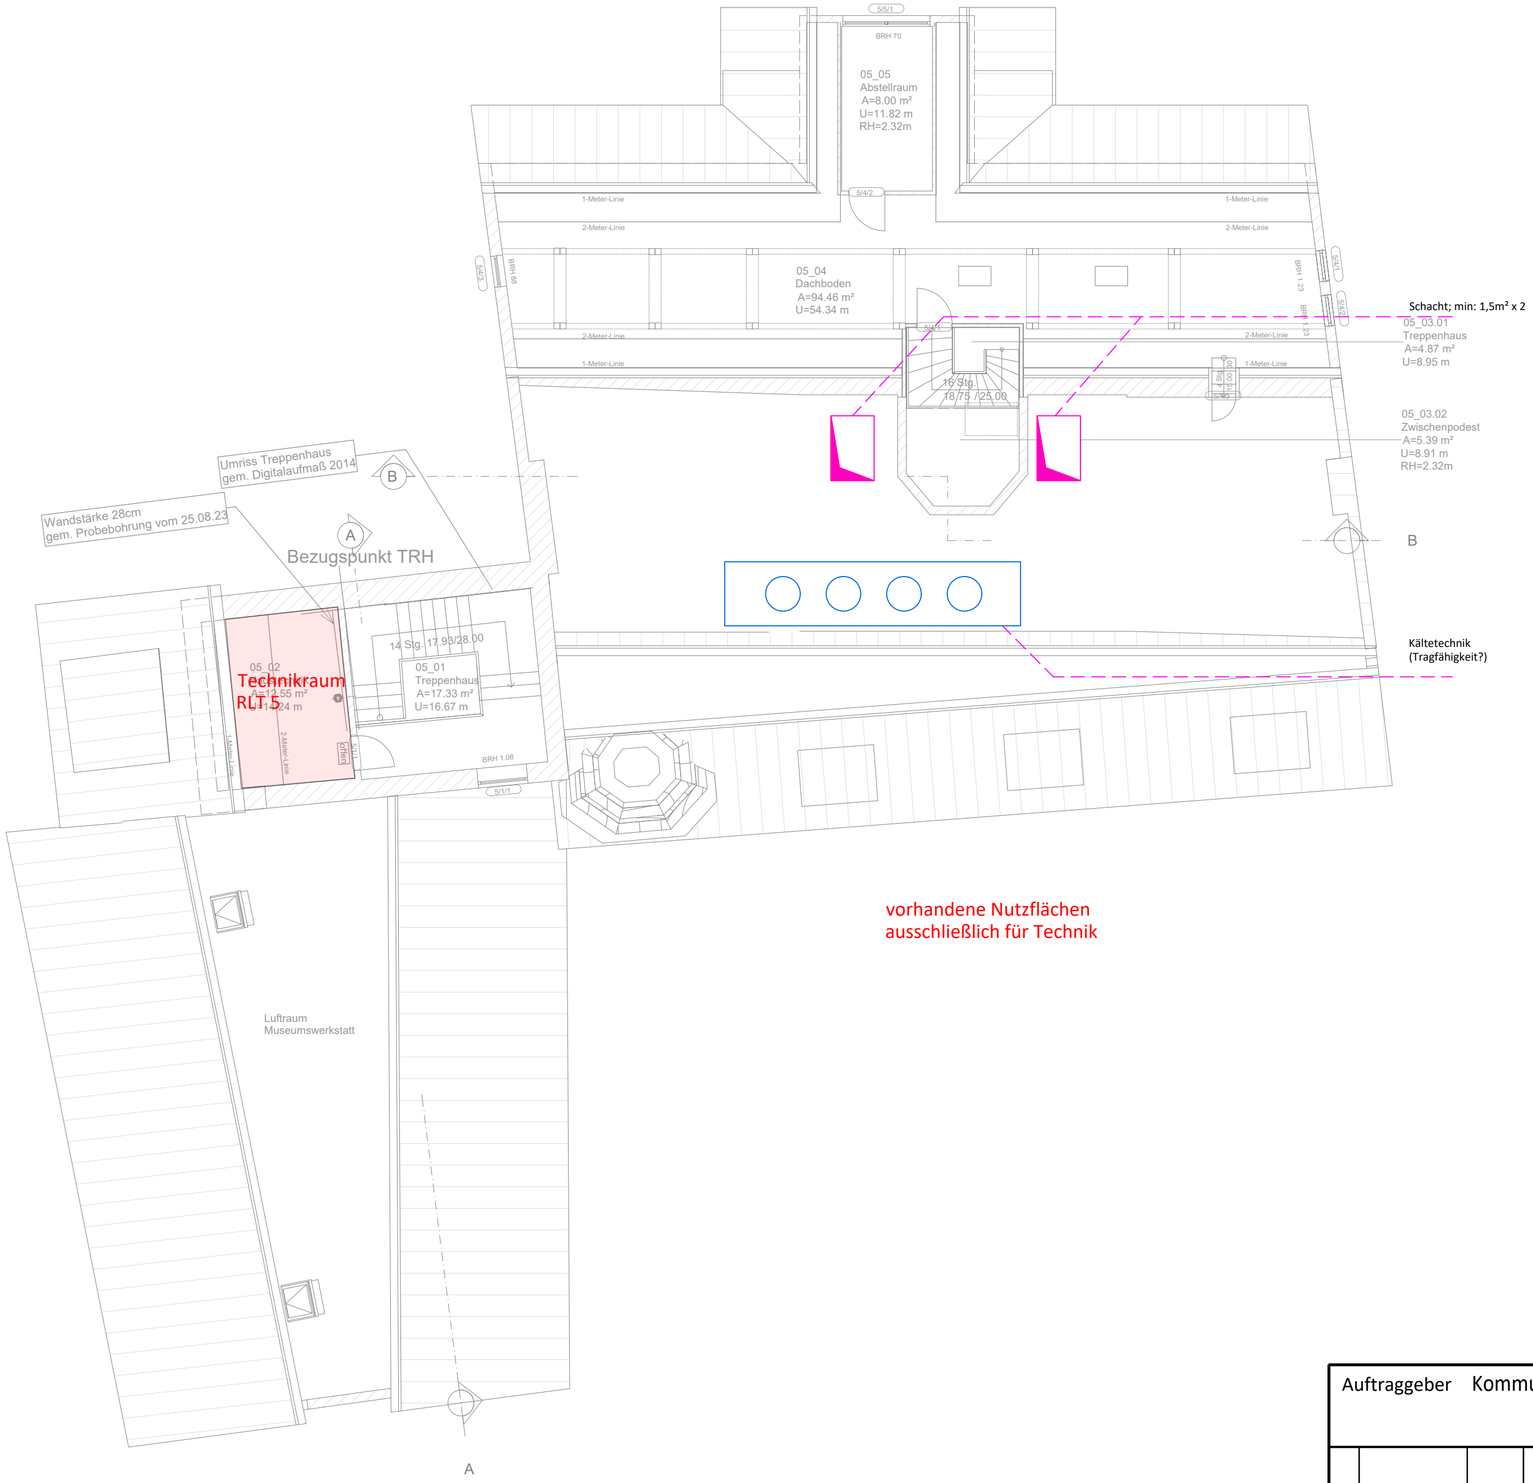

vorhandene Nutzflächen
ausschließlich für Technik

Auftraggeber	Kommunale Immobilien Jena				Projekt-Nr.	1078
					STUDIE	
					Maßstab: 1 : 100	
					Datum	Name
				gez.	09.10.2025	A. Oueishek
				gepr.	09.10.2025	Lutz Thomas
				Unterschrift		
ÄZ	Änderung	Datum	Name			

Benennung:
Stadtmuseum Göhre
Geplante Nutzung
Dachgeschoss 2

Zeichnungs-Nr.:
1078-1-300-DG2-001

AC³ GmbH air-conditioning cleanroom cooling
E-Mail: info@ac-hoch3.de Tel.: 03641/554800

A2 (594x420)