



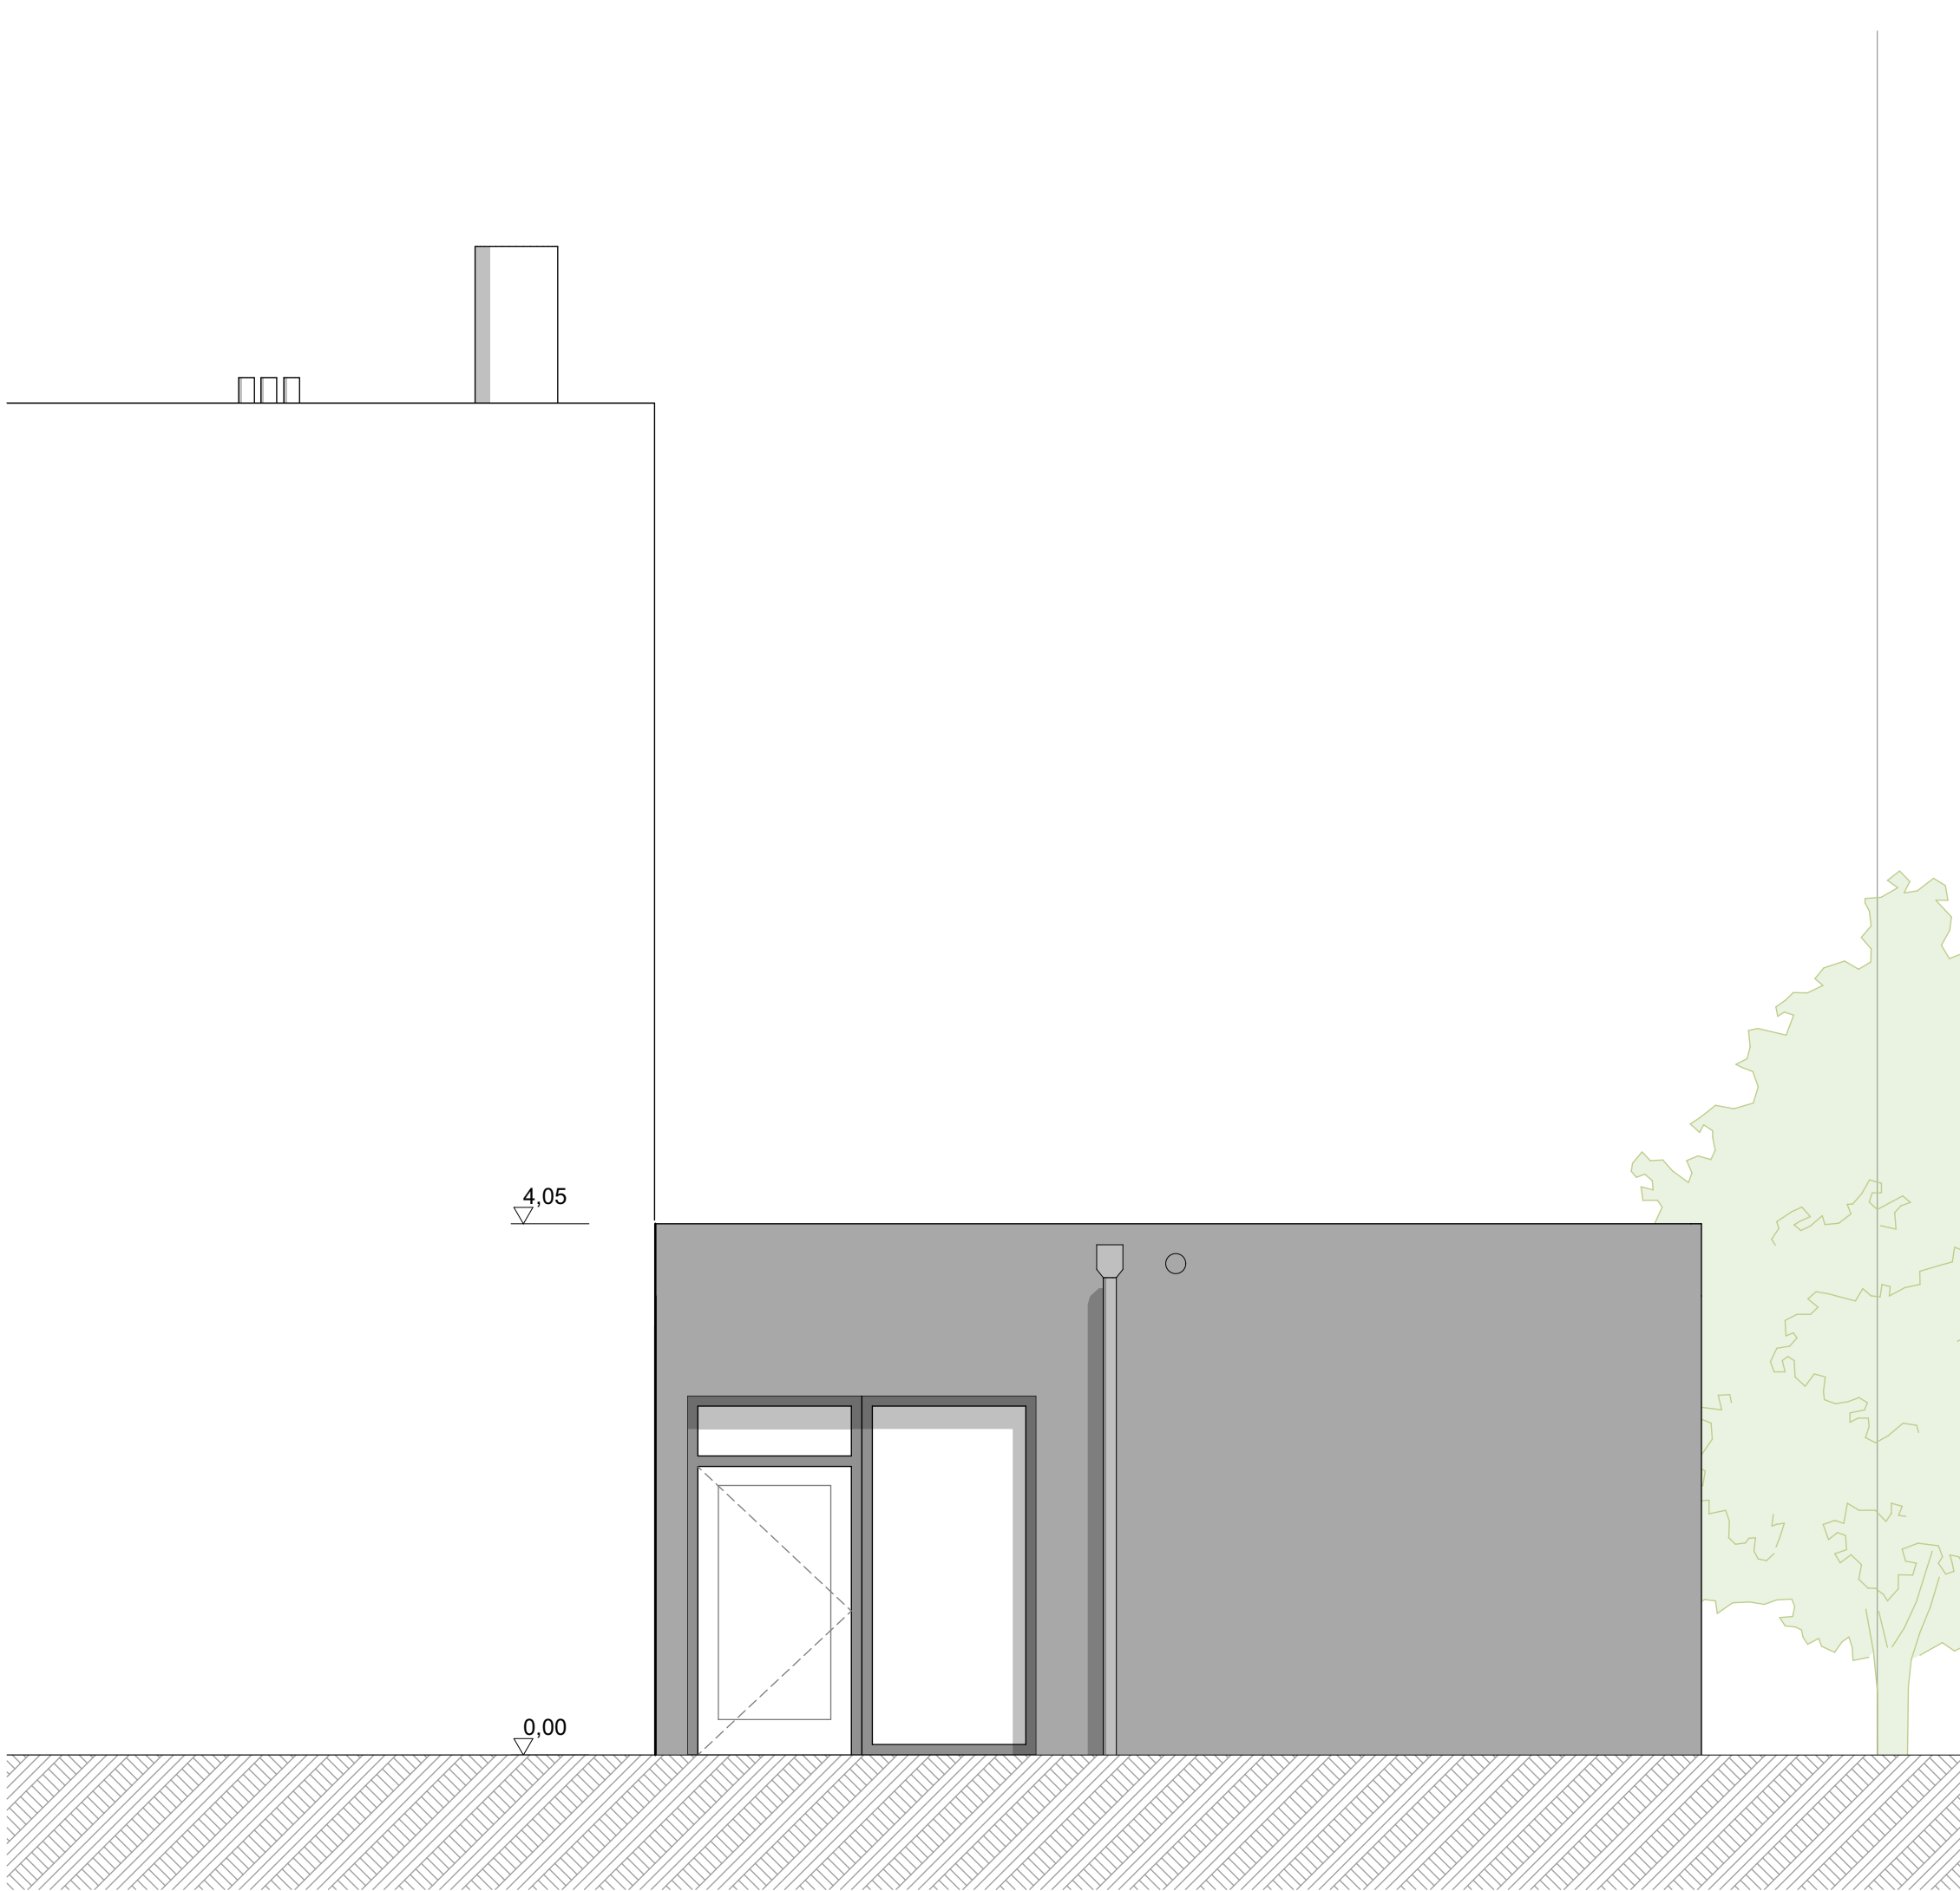

Ansicht Süd-West

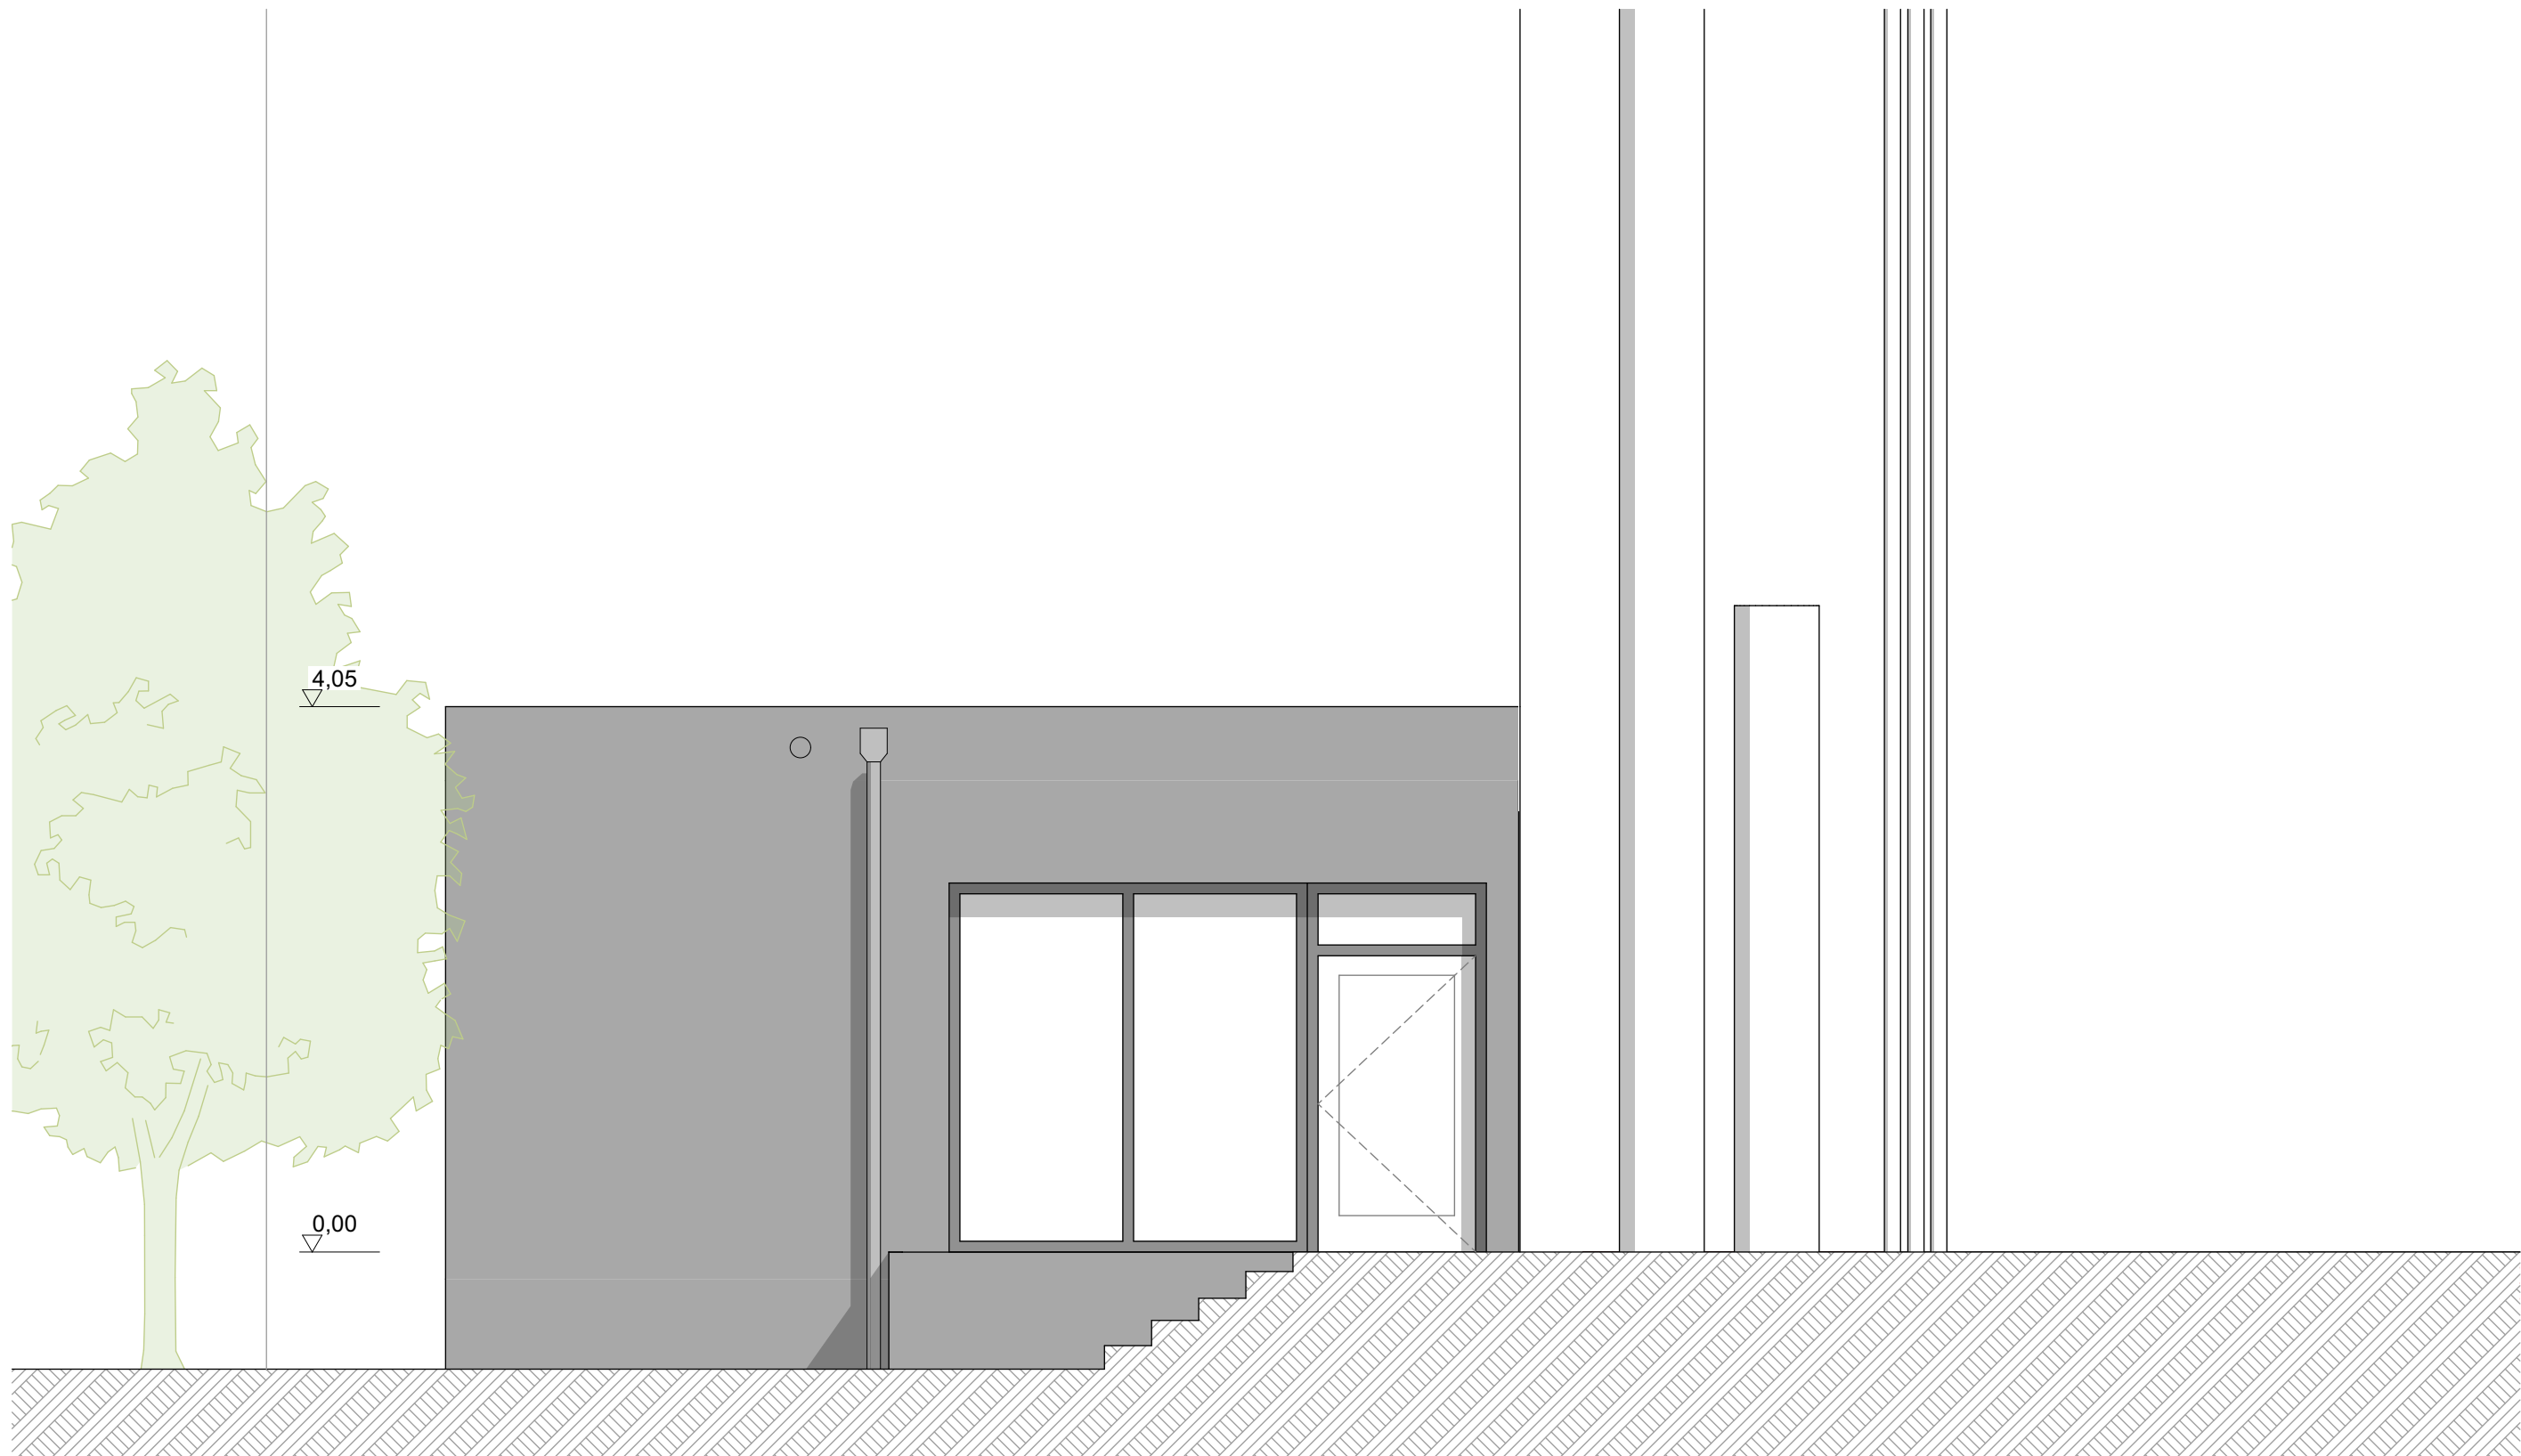

Ansicht Nord-West



Ansicht Süd-Ost

Index	Datum	Name	Änderung
ACH	Gewerk	Darstellungsart	Ebene
			Plannummer
			Index
BAUHERR	<div><div><div>KOMMUNALE IMMOBILIEN JENA</div><div>GEBÄUDE • FLÄCHEN • SPORT • IT-SERVICE</div><div>Paradiesstraße 6 07743 Jena</div><div>Telefon 03641 49 70 00 Telefax 03641 49 70 05</div></div></div>		
PROJEKT-NR.	Gemarkung: Lobeda Flur: 5 Flurstück: 512		NUTZER
BAUMASSNAHME	Erweiterung Speisesaal / Aula Karl-Marx-Allee 11, 07747 Jena		16.03.2026
PLAN	Ansichten		Maßstab: 1:50 Bl.- Nr. 508
PHASE	AUSFÜHRUNGSPLANUNG		Bl.- Größe 841x594 (A1)
AUFGESTELLT ENTWURFSVERFASSTER GEBÄUDE	ACH		
FACHPLANER	STA + BSP	Name	
	HLS	Name	
	ELT	Name	
	AAP	Name	
EINVERST. NUTZER			Name
BAUFACHL. GENEHMIGT*			Name
PROJEKTLEITER			Name
ABTEILUNGSLEITER			Name
BEREICHSLERITER			Name
WERKLEITER			Name
*ERF. BEI HU-BAU	BEHÖRDE / FIRMA		DATUM NAME
			UNTER- SCHRIFT