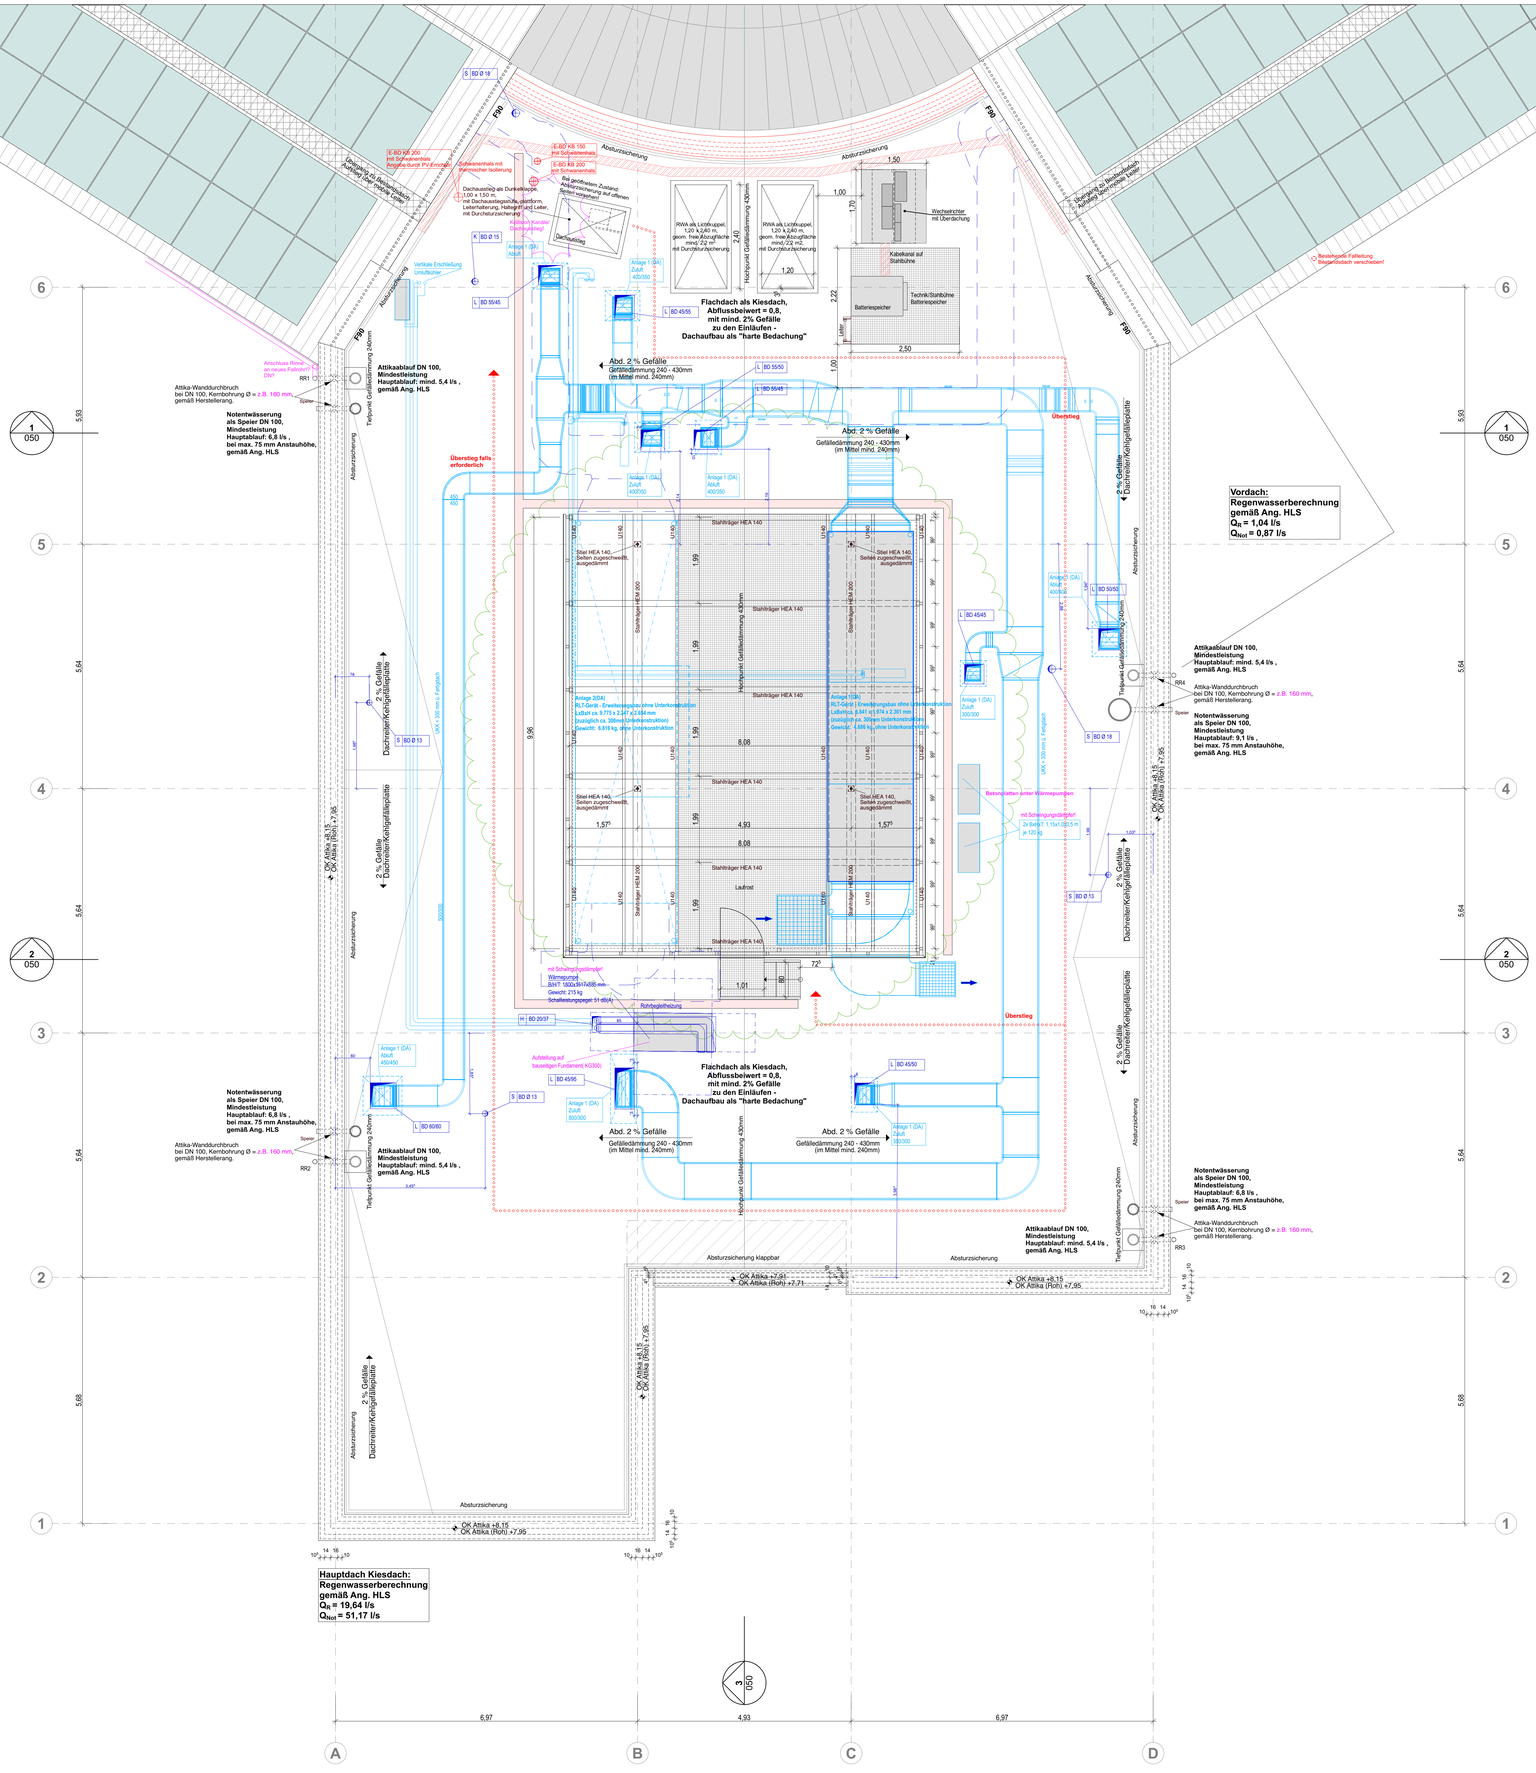


Stahlbeton	Mauerwerk 1
Dämmung	Mauerwerk 2
Gipskarton	Mauerwerk F90
Gipskarton F90	Mauerwerk F30
Gipskarton F30	Holzständer F30

AD	Abgehängte Decke	SD	Schachtdeckel
BA	Bodenablauf	SS	SchachtsohleBalkonablauf
BAA	Balkonablauf	RD	Ringdrainage
BRH	Brüstungshöhe über OKFF	RK	Rolladenkasten
DA	Dachablauf	RÖ	Revisionsöffnung
DD	Deckendurchbruch	RR	Regenfallrohr
E	Elektro	STB	Stufe Belag
FA	Fußbodenaussparung	STR	Stufe Rohbau
FD	Fußbodendurchbruch	UKD	Unterkante Decke
FS	Fundamentsohle	WD	Wanddurchbruch
H	Heizung	SWS	senkrechter Wandschlitz
HK	Heizkörper	F	Feuerlöscher
HWS	Horizontaler Wandschlitz	WH	Wandhydrant
L	Lüftung		
LH	lichte Höhe	1 / 50.01	Schnittbezeichnung mit Planhinweis
KS	Kanalsohle		
	OK FF zu ± 0.00		Hinweis auf Detail
	OK RF zu ± 0.00		Türnummer
	OK FF zu ± 0.00 OK RF zu ± 0.00		Belagswechsel
	Klärung		Änderungen / neuer Index

Alle Wanddurchbrüche und Wandschlitze bezogen auf OKFF !
Alle Höhenmaße bei Brüstungen und Türen bezogen auf OKFF !
139,92 m ü. NN = ±0,00 OK FF EG
Höhenmaße bezogen auf OK FF

Alle Maße sind Rohbaumaße, und von den ausführenden Firmen auf der Baustelle selbstverantwortlich zu prüfen !
Bei Maßunstimmigkeiten ist unverzüglich die Bauleitung zu unterrichten !
Alle Ausführungspläne haben nur Gültigkeit in Verbindung mit den geprüften Schal- und Aussparungsplänen !
Die geprüfte Statik ist zu beachten !

Raumstempel

Raumbezeichnung

Raumnummer
Fläche
Umfang
LH-Höhe

W Decke W W Boden W

Böden:
1. .....
2. .....
3. .....
4. .....
5. .....

Wände:
1. .....
2. .....
3. .....
4. .....
5. .....


Decken:
1. .....
2. .....
3. .....
4. .....
5. .....

In allen Feucht- und Nassräumen sind bei den Trockenbauwänden, und -decken zementgebundene Platten zu verwenden!

Index	Bezeichnung	Datum
E	Überarbeitung Technikbühne, Einarbeitung Statik, Allgemeine Überarbeitung	19.08.26
D	Aktuelle SuD-Planung HLS-E, Allgemeine Überarbeitung	10.06.26
C	Allgemeine Überarbeitung, Anpassung SuD ELT, Einarbeitung Ang. Ir Tadler zu PV-Komponenten	
B	Allgemeine Überarbeitung, Einarbeitung Lüftung	29.04.26
A	Allgemeine Überarbeitung, Su.D-Planung HLSE	31.03.26
	Planerstellung	

Projekt-Nr.:	Leistungsphase:	Planart:	Ebene:	Plan-Nr.:	Index:
2413	A5	GR	DA	012 - 1	E
Planbezeichnung:				Maßstab:	Dat. gez.: KW
Dachaufsicht - Blatt 1				M. 1:50	13.10.25

Erw. Mittelpunkt-Grundschule Hungen

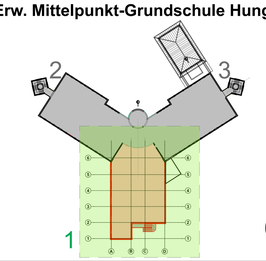

Bauherr :
Landkreis Gießen
Der Kreisausschuss
Riversplatz 1-9
35394 Gießen
Telefon 0641 / 93 90 0
Telefax 0641 / 33 44 8
Mail info@lkgi.de

Architekten:
LV Beilage

Fachplanung:

Prüfvermerke