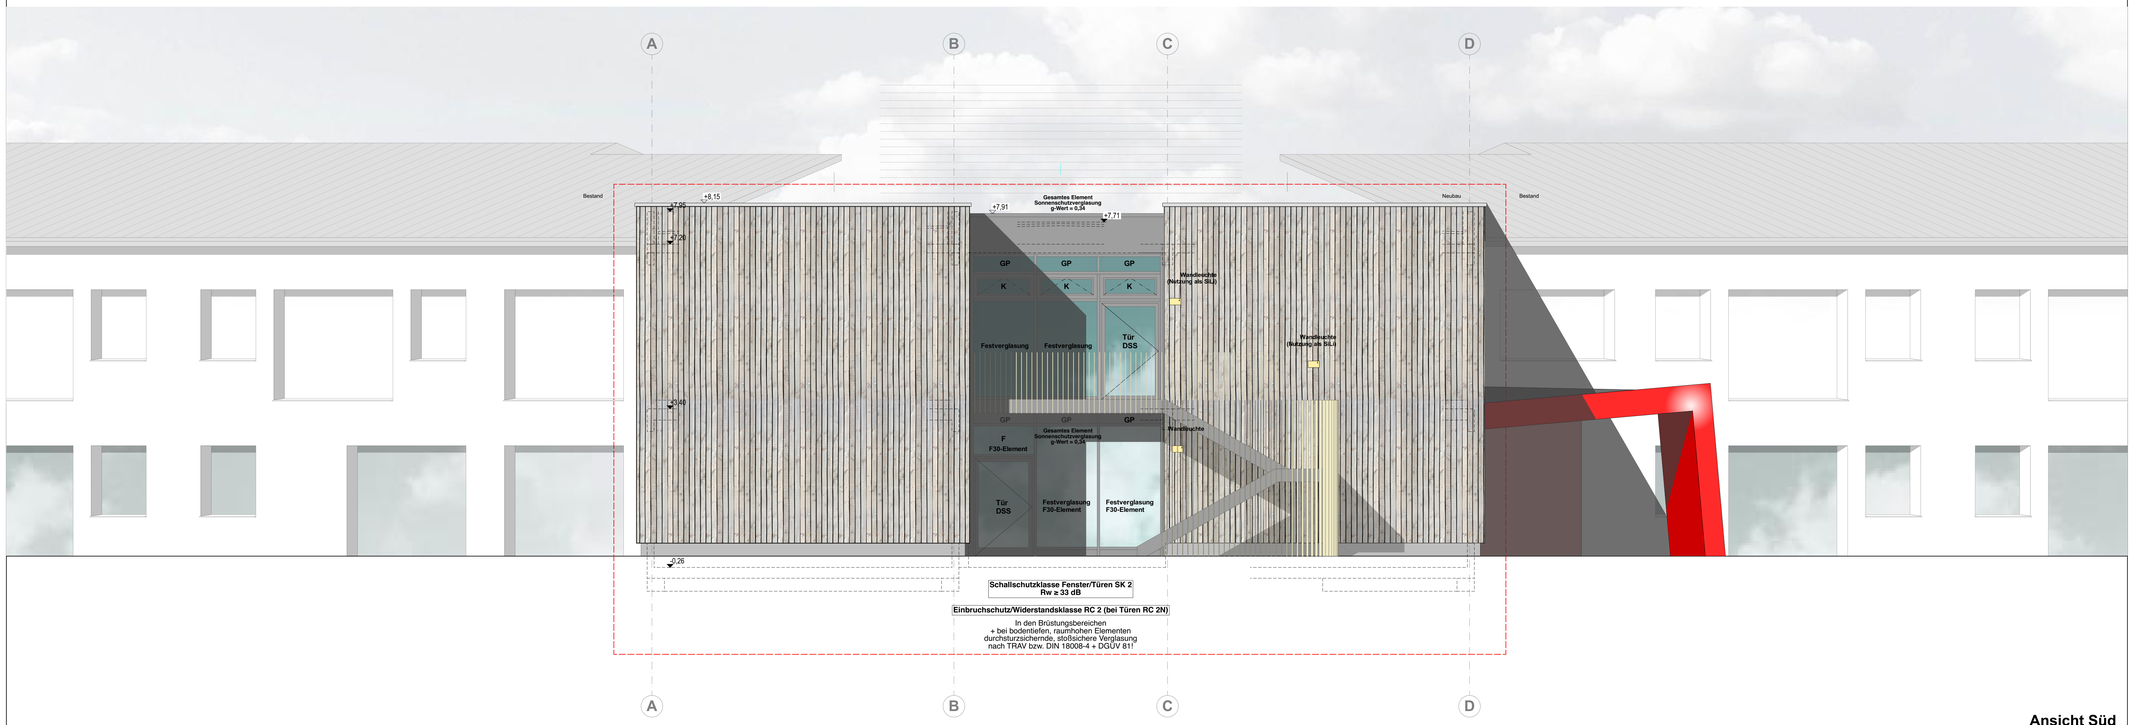
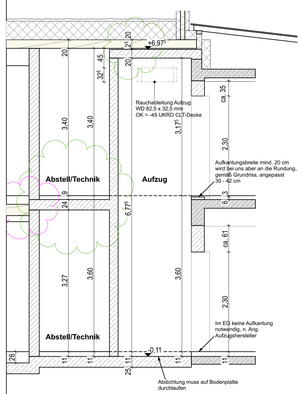
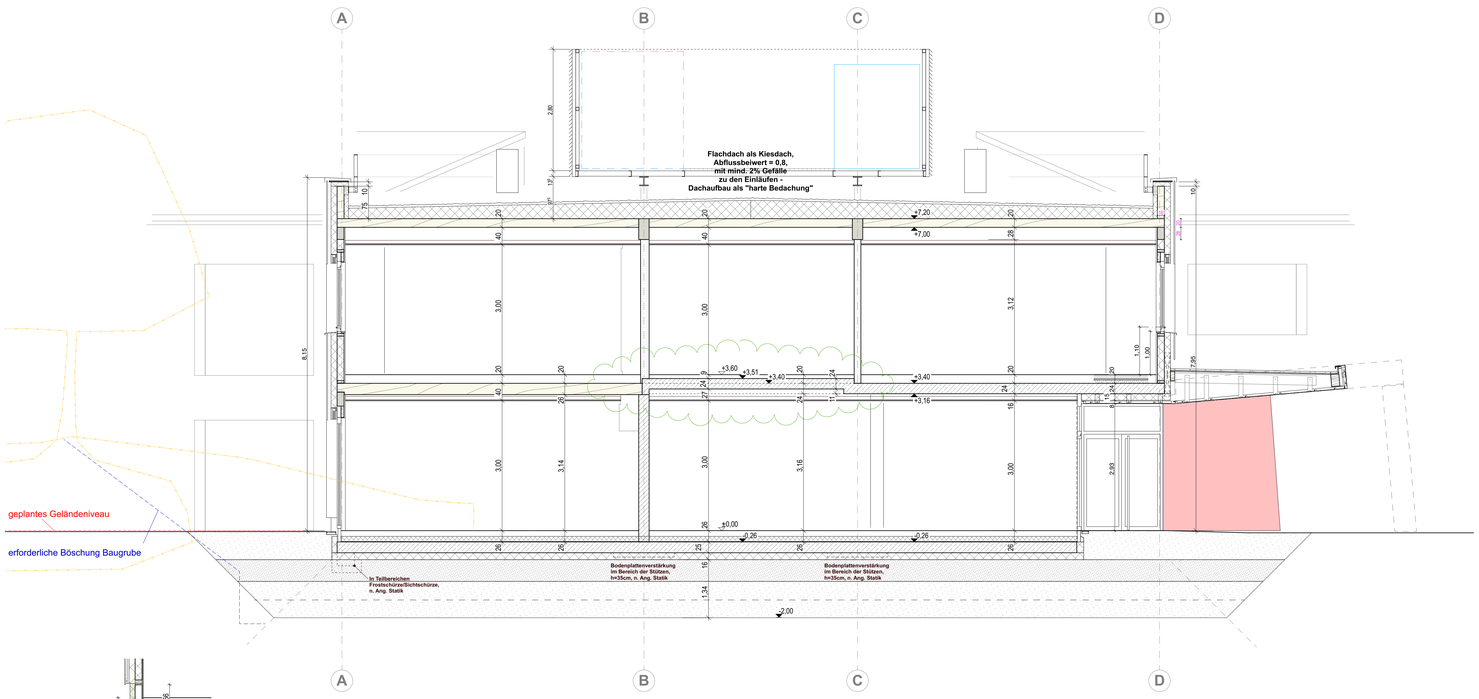




**Ansicht Süd**





**Längsschnitt Aufzugsschacht**



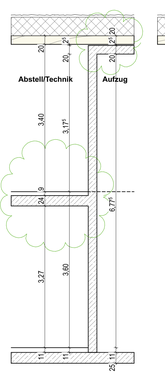

**SCHNITT 1**




**Querschnitt Aufzugsschacht**

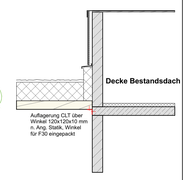


**Anschluss CLT an Bestand**

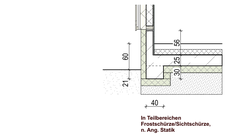


| | |
|---|---|
| Stahlbeton | Mauerwerk 1 |
| Dämmung | Mauerwerk 2 |
| Gipskarton | Mauerwerk F90 |
| Gipskarton F90 | Mauerwerk F30 |
| Gipskarton F30 | Holzständer F30 |

| | | | |
|---|---|---|---|
| AD | Abgehängte Decke | SD | Schachtdeckel |
| BA | Bodenablauf | SS | SchachtsohleBalkonablauf |
| BAA | Balkonablauf | RD | Ringdrainage |
| BRH | Brüstungshöhe über OKFF | RK | Rolladenkasten |
| DA | Dachablauf | RÖ | Revisionsöffnung |
| DD | Deckendurchbruch | RR | Regenfallrohr |
| E | Elektro | STB | Stufe Belag |
| FA | Fußbodenaussparung | STR | Stufe Rohbau |
| FD | Fußbodendurchbruch | UKD | Unterkante Decke |
| FS | Fundamentsohle | WD | Wanddurchbruch |
| H | Heizung | SWS | senkrechter Wandschlitz |
| HK | Heizkörper | | |
| HWS | Horizontaler Wandschlitz | F | Feuerlöscher |
| L | Lüftung | WH | Wandhydrant |
| LH | lichte Höhe | | |
| KS | Kanalsohle | 1 / 50.01 | Schnittbezeichnung mit Planhinweis |
| | OK FF zu ± 0.00 | | Hinweis auf Detail |
| | OK RF zu ± 0.00 | | Türnummer |
| | OK FF zu ± 0.00<br>OK RF zu ± 0.00 | | Belagswechsel |
| | Klärung | | Änderungen / neuer Index |

Alle Wanddurchbrüche und Wandschlitze bezogen auf OKFF !
Alle Höhenmaße bei Brüstungen und Türen bezogen auf OKFF !
139,92 m ü. NN = ±0,00 OK FF EG
Höhenmaße bezogen auf OK FF

**Alle Maße sind Rohbaumaße, und von den ausführenden Firmen auf der Baustelle selbstverantwortlich zu prüfen !**
**Bei Maßunstimmigkeiten ist unverzüglich die Bauleitung zu unterrichten !**
**Alle Ausführungspläne haben nur Gültigkeit in Verbindung mit den geprüften Schal- und Aussparungsplänen !**
**Die geprüfte Statik ist zu beachten !**

## Raumstempel

**Raumbezeichnung**

| |
|---|
| Raumnummer |
| Fläche |
| Umfang |
| LH-Höhe |

W
W Decke W
Boden
W

**Böden:**
1. .....
2. .....
3. .....
4. .....
5. .....

**Wände:**
1. .....
2. .....
3. .....
4. .....
5. .....

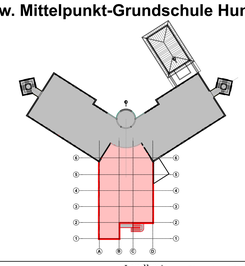
**Decken:**
1. .....
2. .....
3. .....
4. .....
5. .....

**In allen Feucht- und Nassräumen sind bei den Trockenbauwänden, und -decken zementgebundene Platten zu verwenden!**

| Index | Bezeichnung | Datum |
|---|---|---|
| D | Allgemeine Überarbeitung, Deckenversprünge Betondecke, Außenkomponenten ELT | |
| D | Anpassung OK Stb.-Decke in Teilbereichen + Deckenversprünge zu Bestand | 23.09.26 |
| C | Allgemeine Überarbeitung, Anpassung Technikbühne | 10.06.26 |
| B | Allgemeine Überarbeitung | 10.06.26 |
| A | Allgemeine Überarbeitung | 31.03.26 |
| | **Planerstellung** | |

| Projekt-Nr.: | Leistungsphase: | Planart: | Ebene: | Plan-Nr.: | Index: |
|---|---|---|---|---|---|
| **2413** | **A5** | **SC** | **1-1** | **050** | **D** |
| Planbezeichnung: | | | | Maßstab: | Dat. gez.: |
| **Schnitt 1 + Ansicht Süd** | | | | **M. 1:50** | **13.10.25** |

**Erw. Mittelpunkt-Grundschule Hungen**



Bauherr :
**Landkreis Gießen**
**Der Kreisausschuss**
Landkreis Gießen
HESSEN MITTE • WEITE WIRTSCHAFT & KULTUR
Riversplatz 1-9
35394 Gießen
Telefon 0641 / 93 90 0
Telefax 0641 / 33 44 8
Mail info@lkgi.de

Architekten:

**LV Beilage**

Fachplanung:

Prüfvermerke