
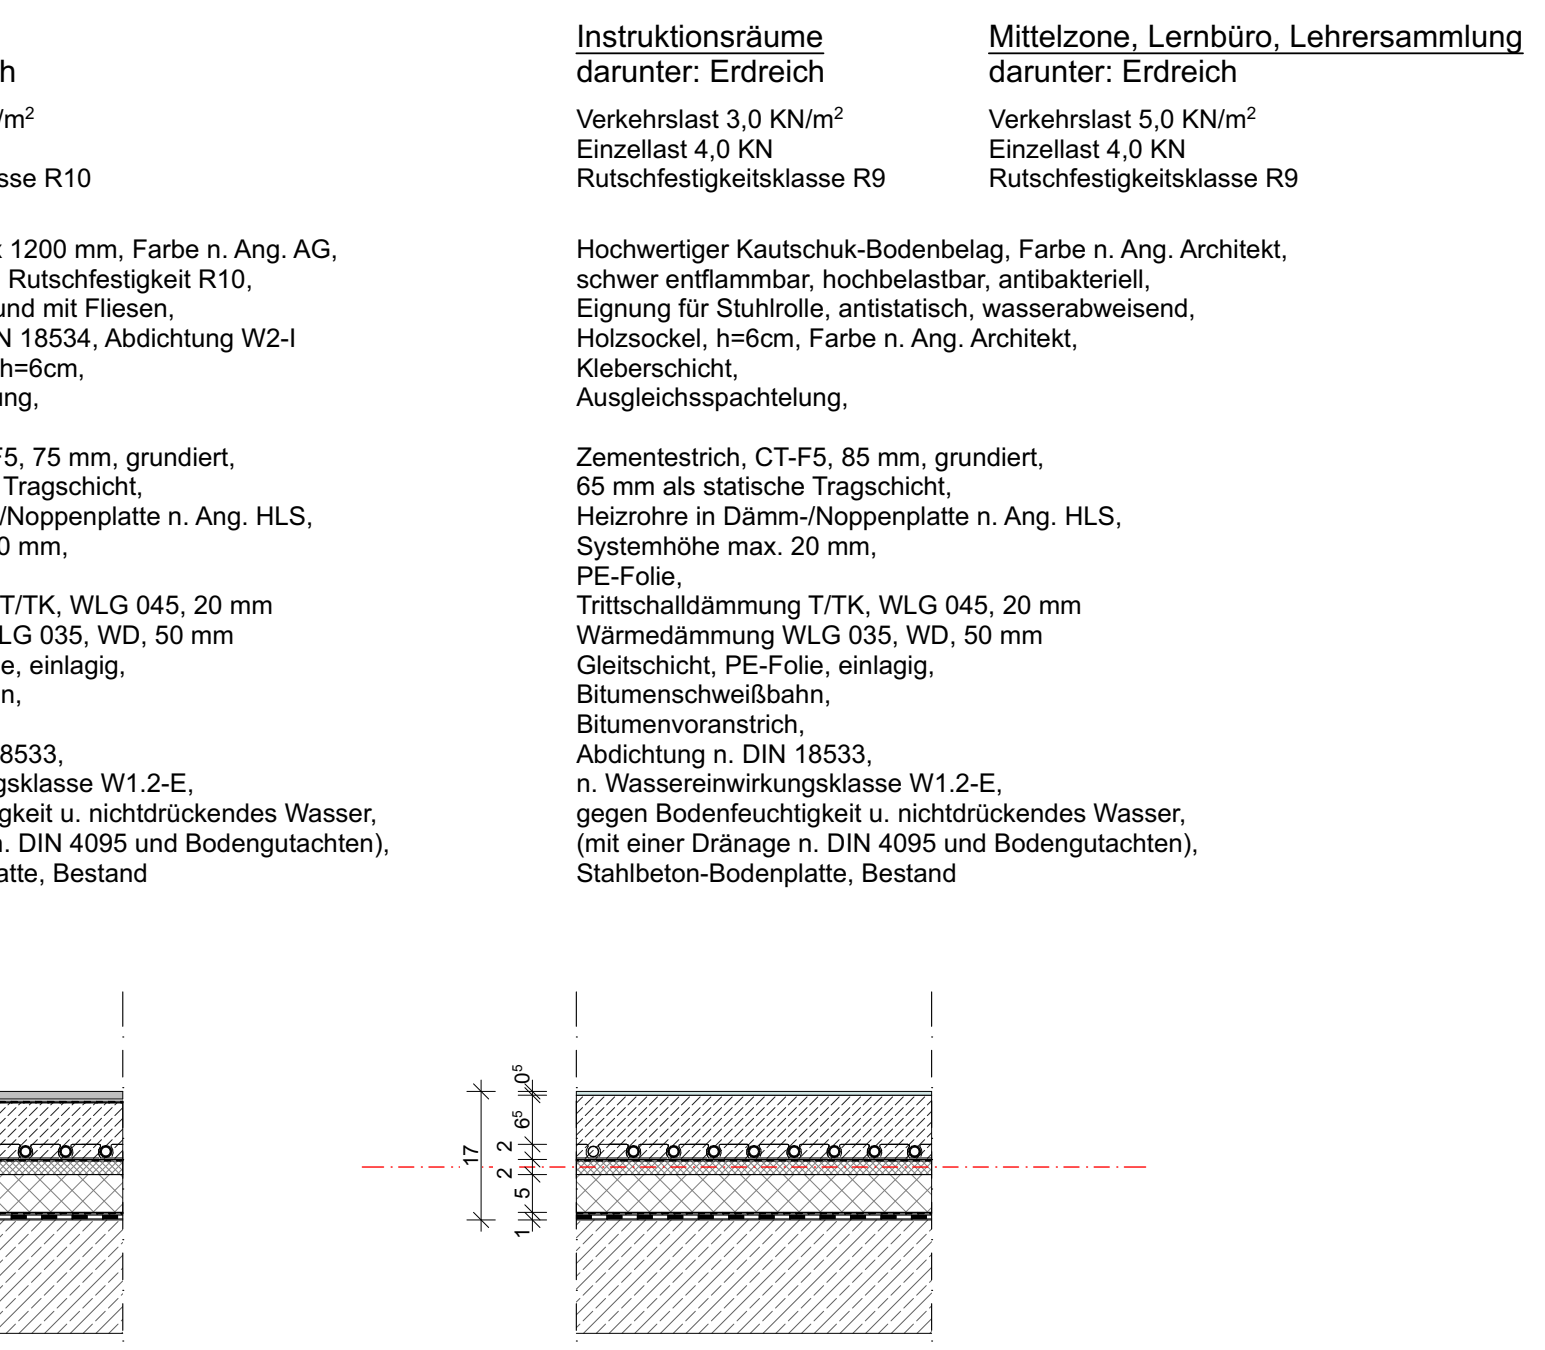
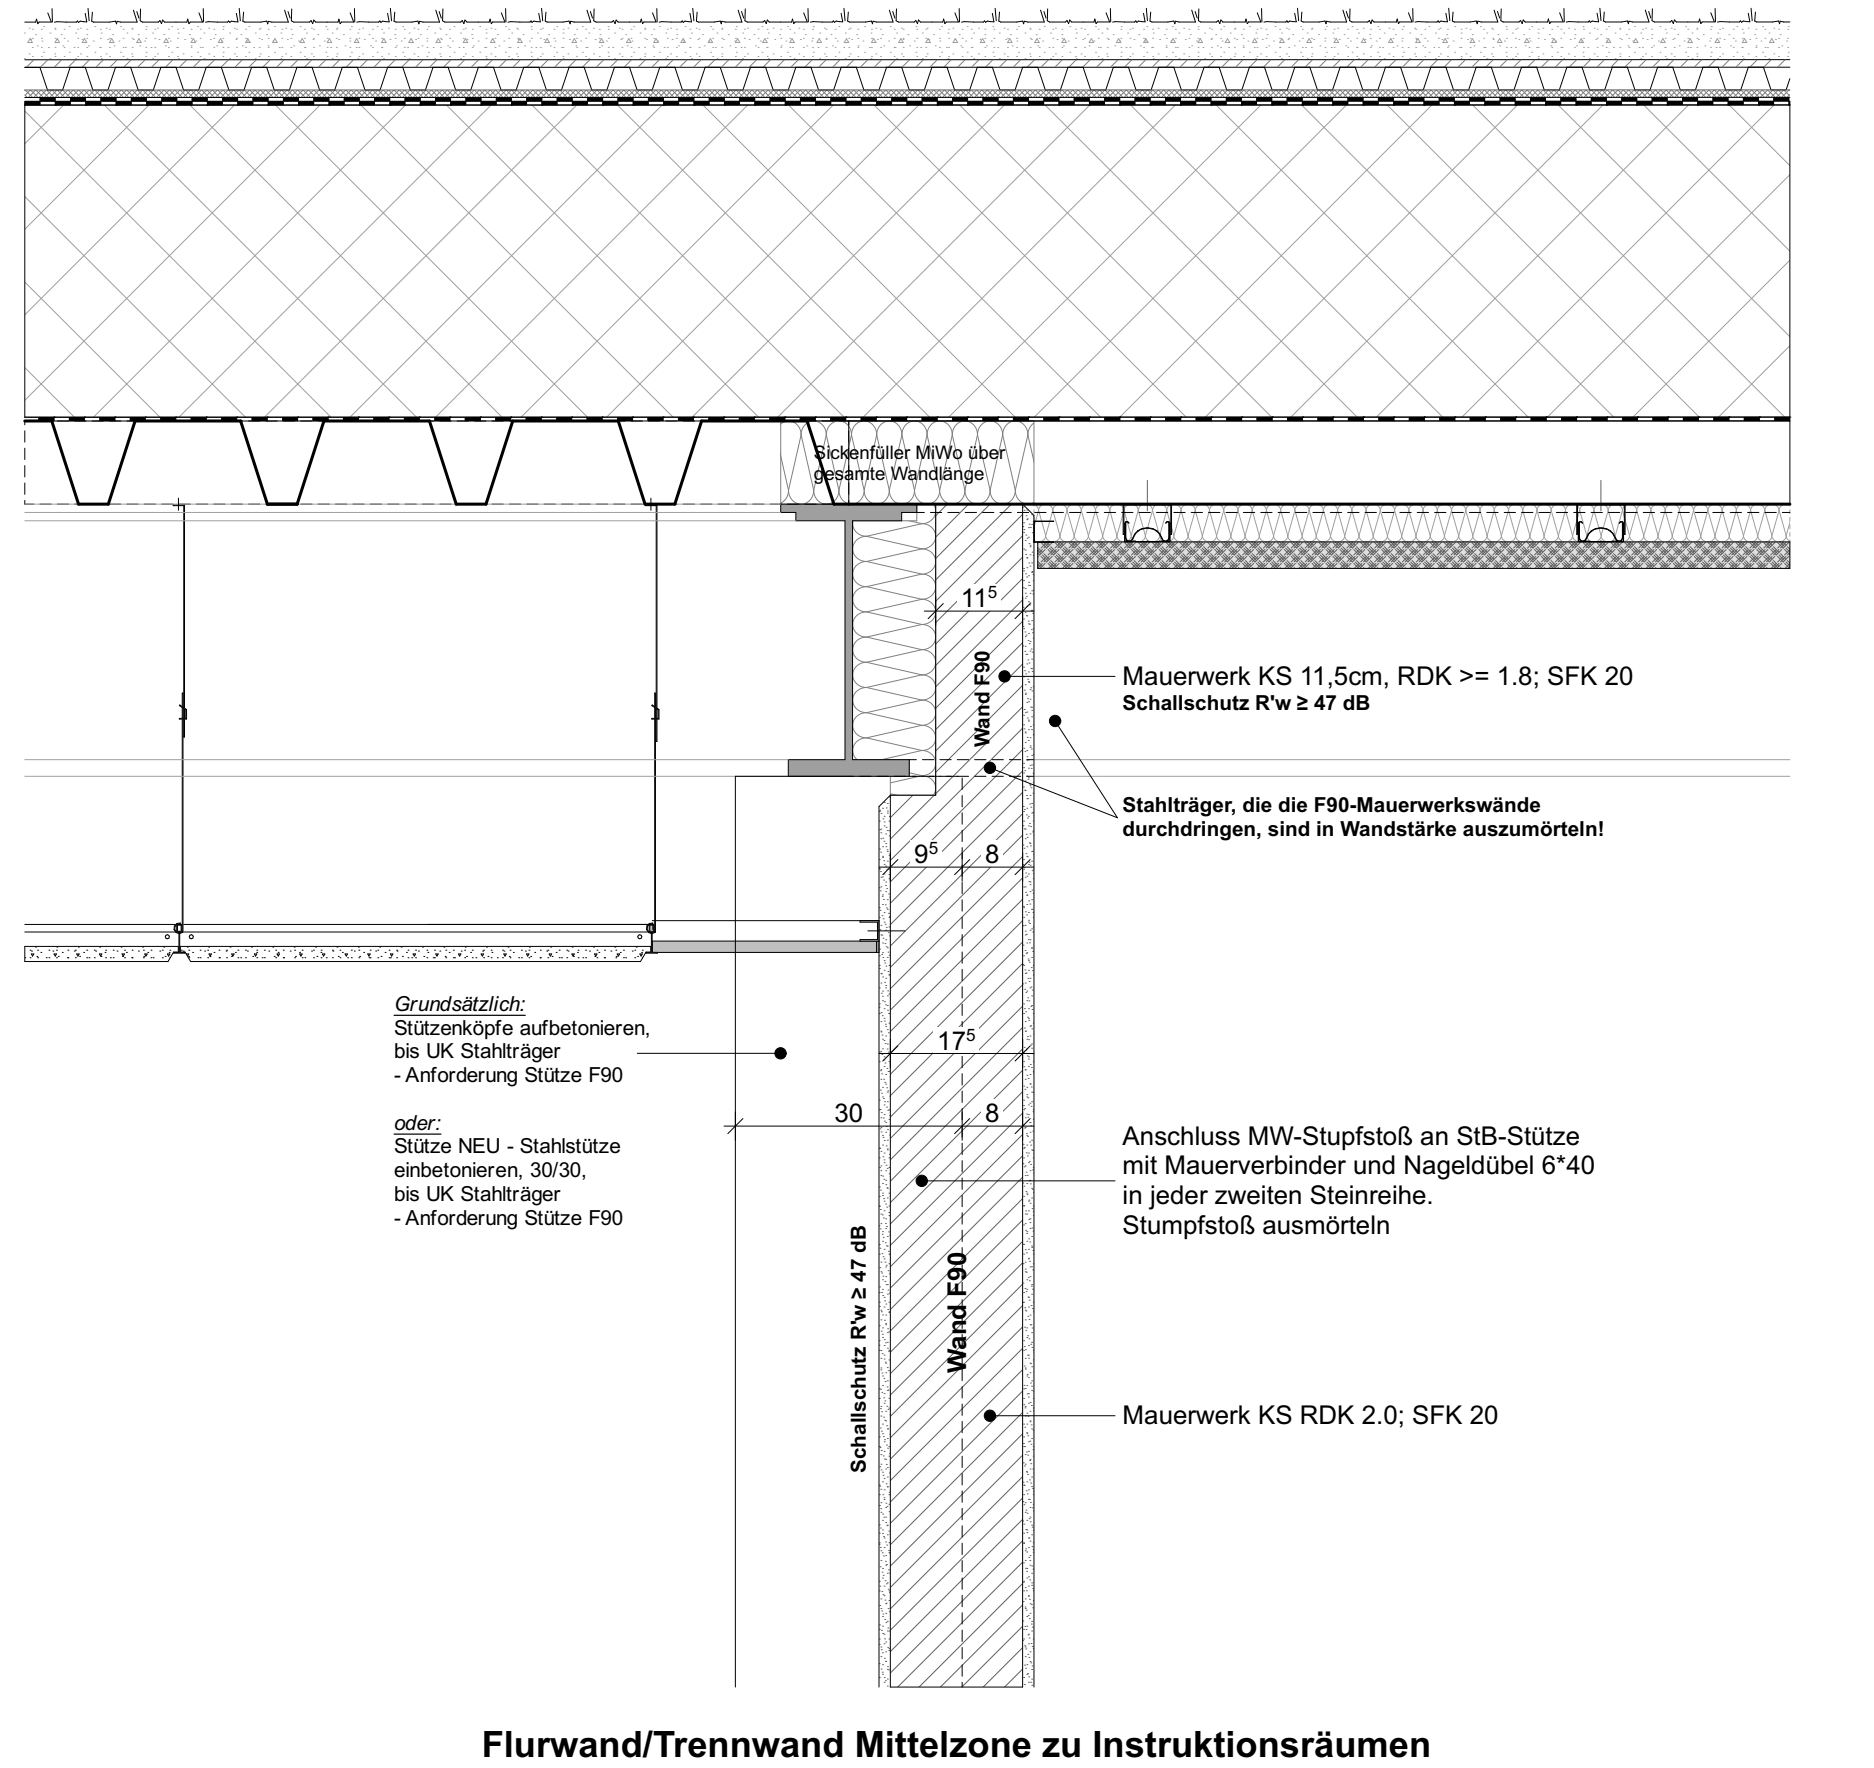


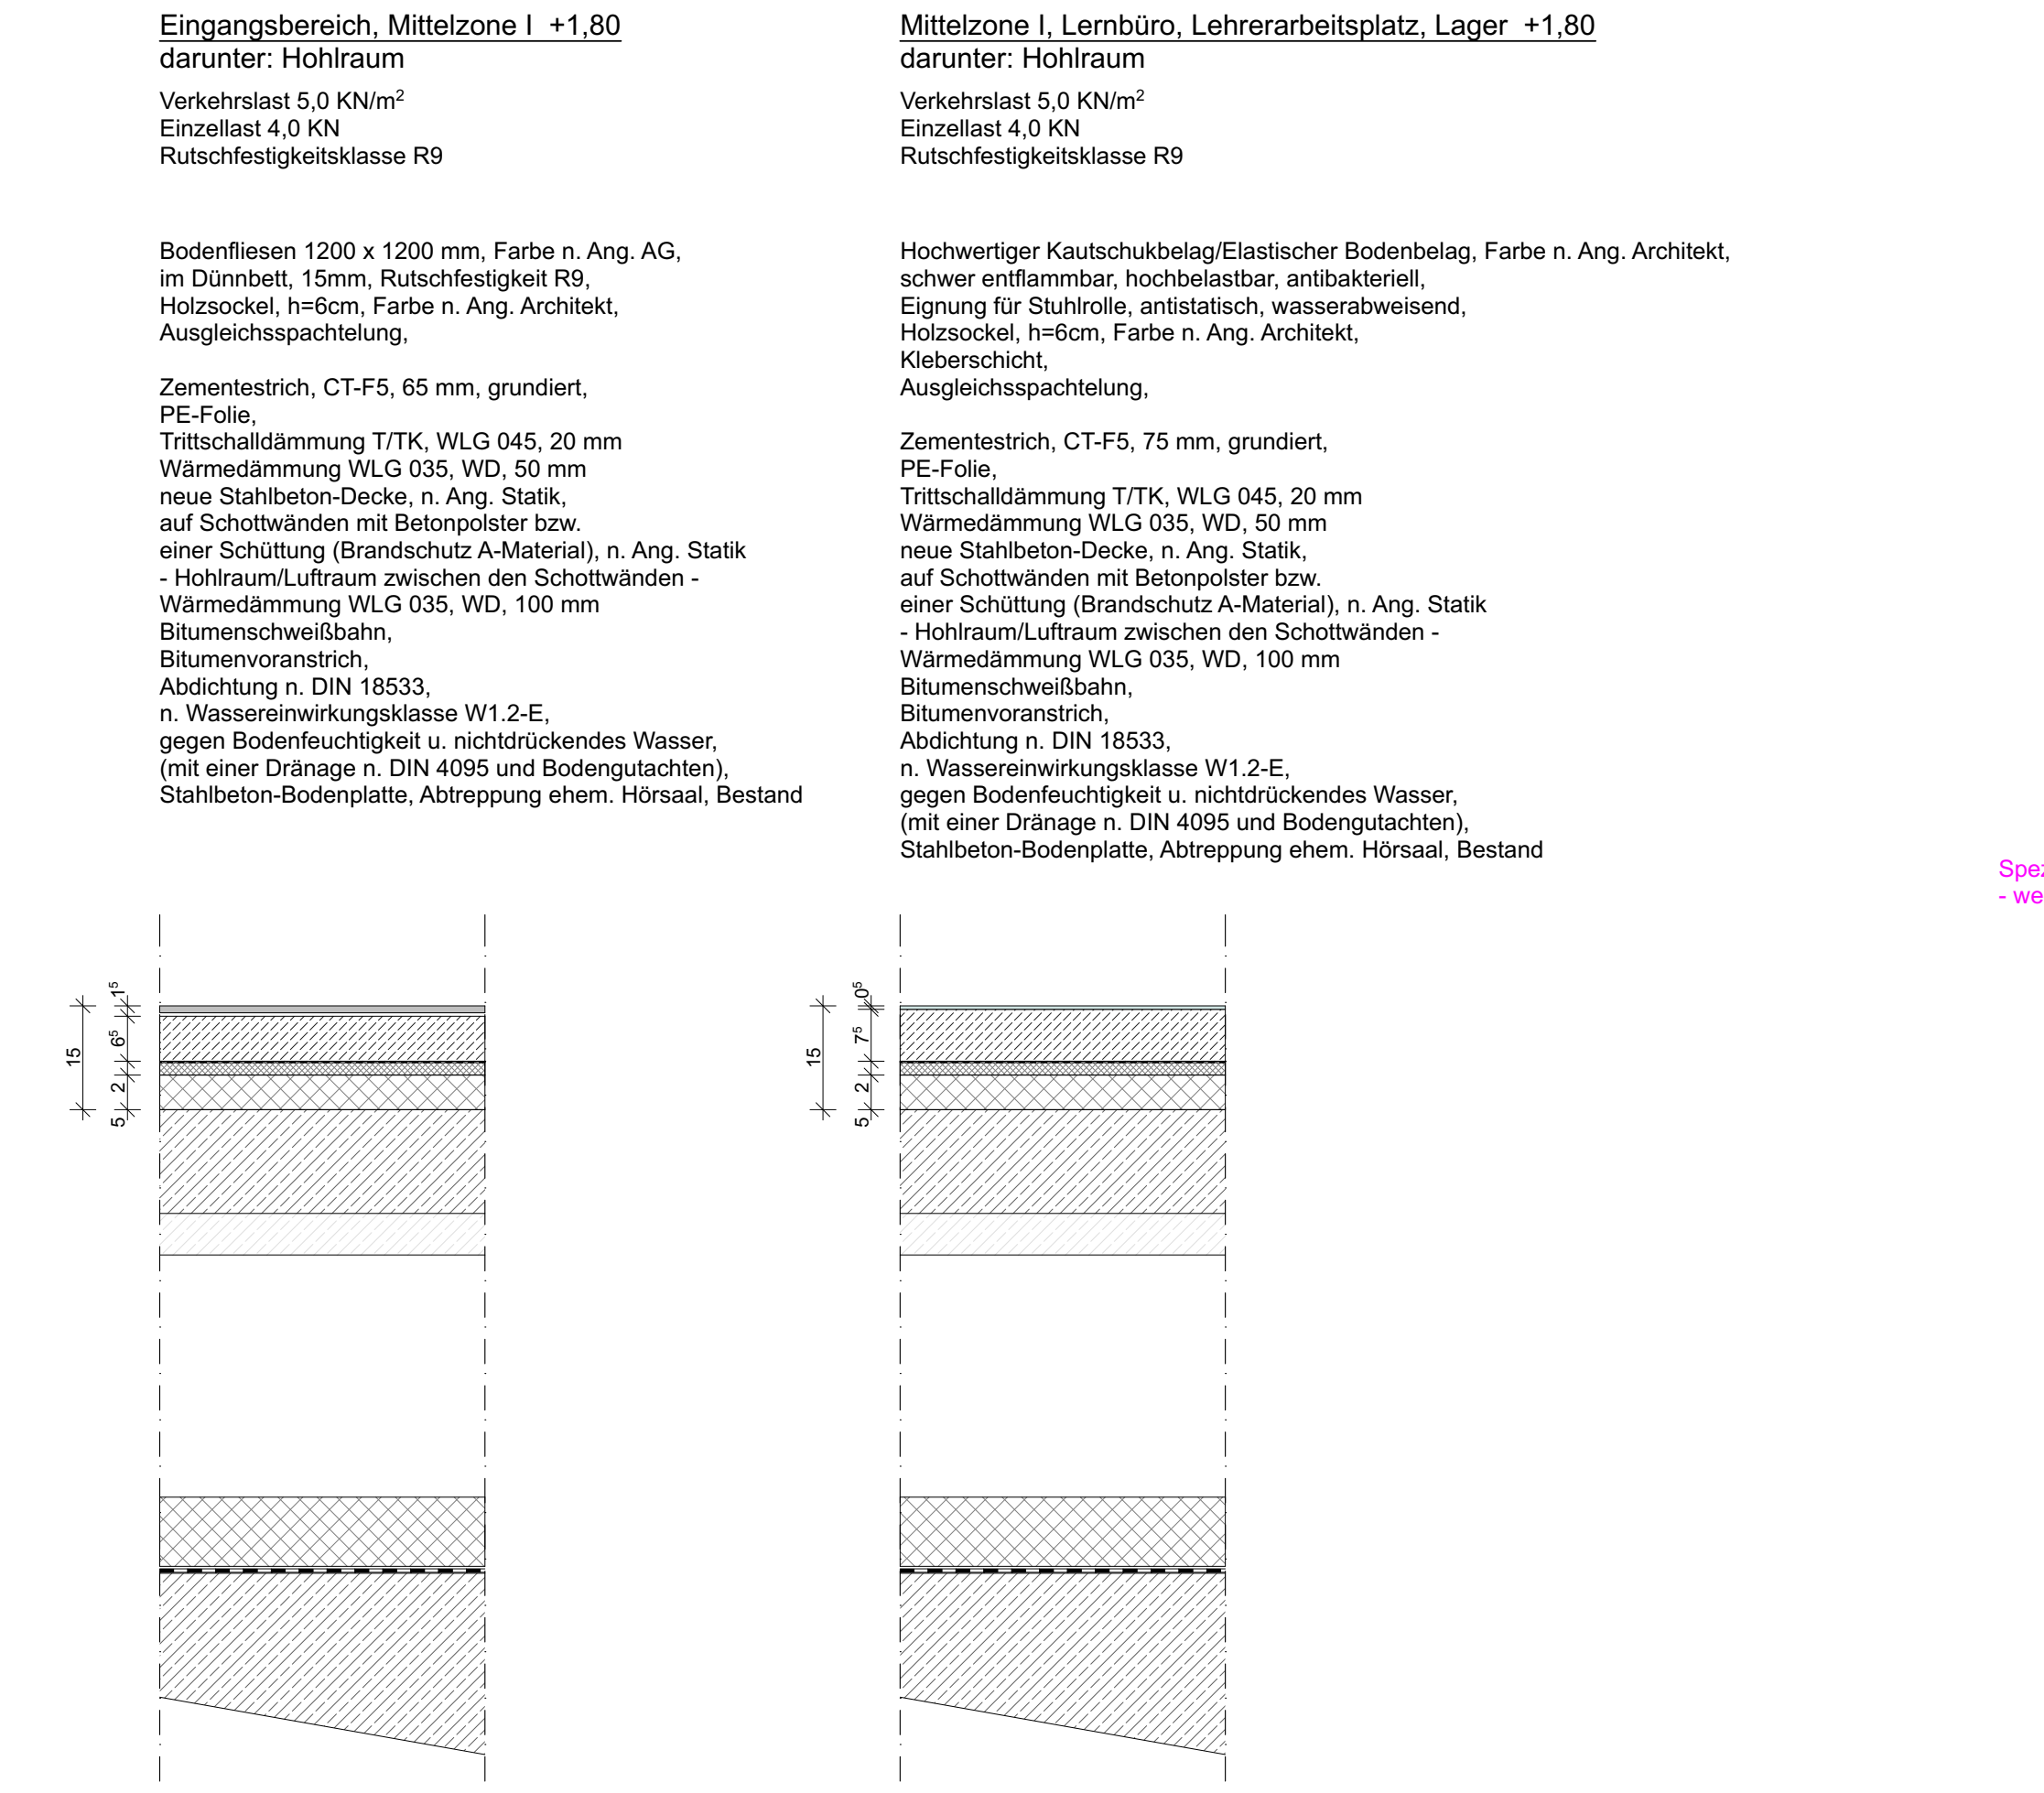

Gesamtschule Buseck Umbau Nawi-Bereich

Bauherr : Landkreis Gießen
Der Kreisausschuss

Landkreis Gießen
VERBUNDENES
KOMMUNAL- & LÄNDLICHES
BEWAHRUNG & ENTWICKELUNG

**Riversplatz 1-9
35594 Gießen
Telefon 0641 / 9390 - 0
Telefax 0641 / 5344 8
Mail info@lkgi.de**

Architekt:

LV-Beilage

Fachplanung:

Platznummer:

Alle Wanddurchbrüche und Wandschlitzbezüge auf OKFF !
Alle Höhenmaße bei Brüstungen und Türen bezogen auf OKFF !
206,00 mm ± 0, NN = ±0,10 OK FF EG Höhenmaße bezogen auf OK FF

Alle Maße sind Rohbaumaße, und von den ausführenden Firmen auf der Baustelle selbstverantwortlich zu prüfen !
Bei Maßuntimmigkeiten ist unverzüglich die Bauleitung zu unterrichten !

Alle Ausfühungspläne haben nur Gültigkeit in Verbindung mit den geprüften Schal- und Ausspannungsplänen !
Die geprüfte Statik ist zu beachten !