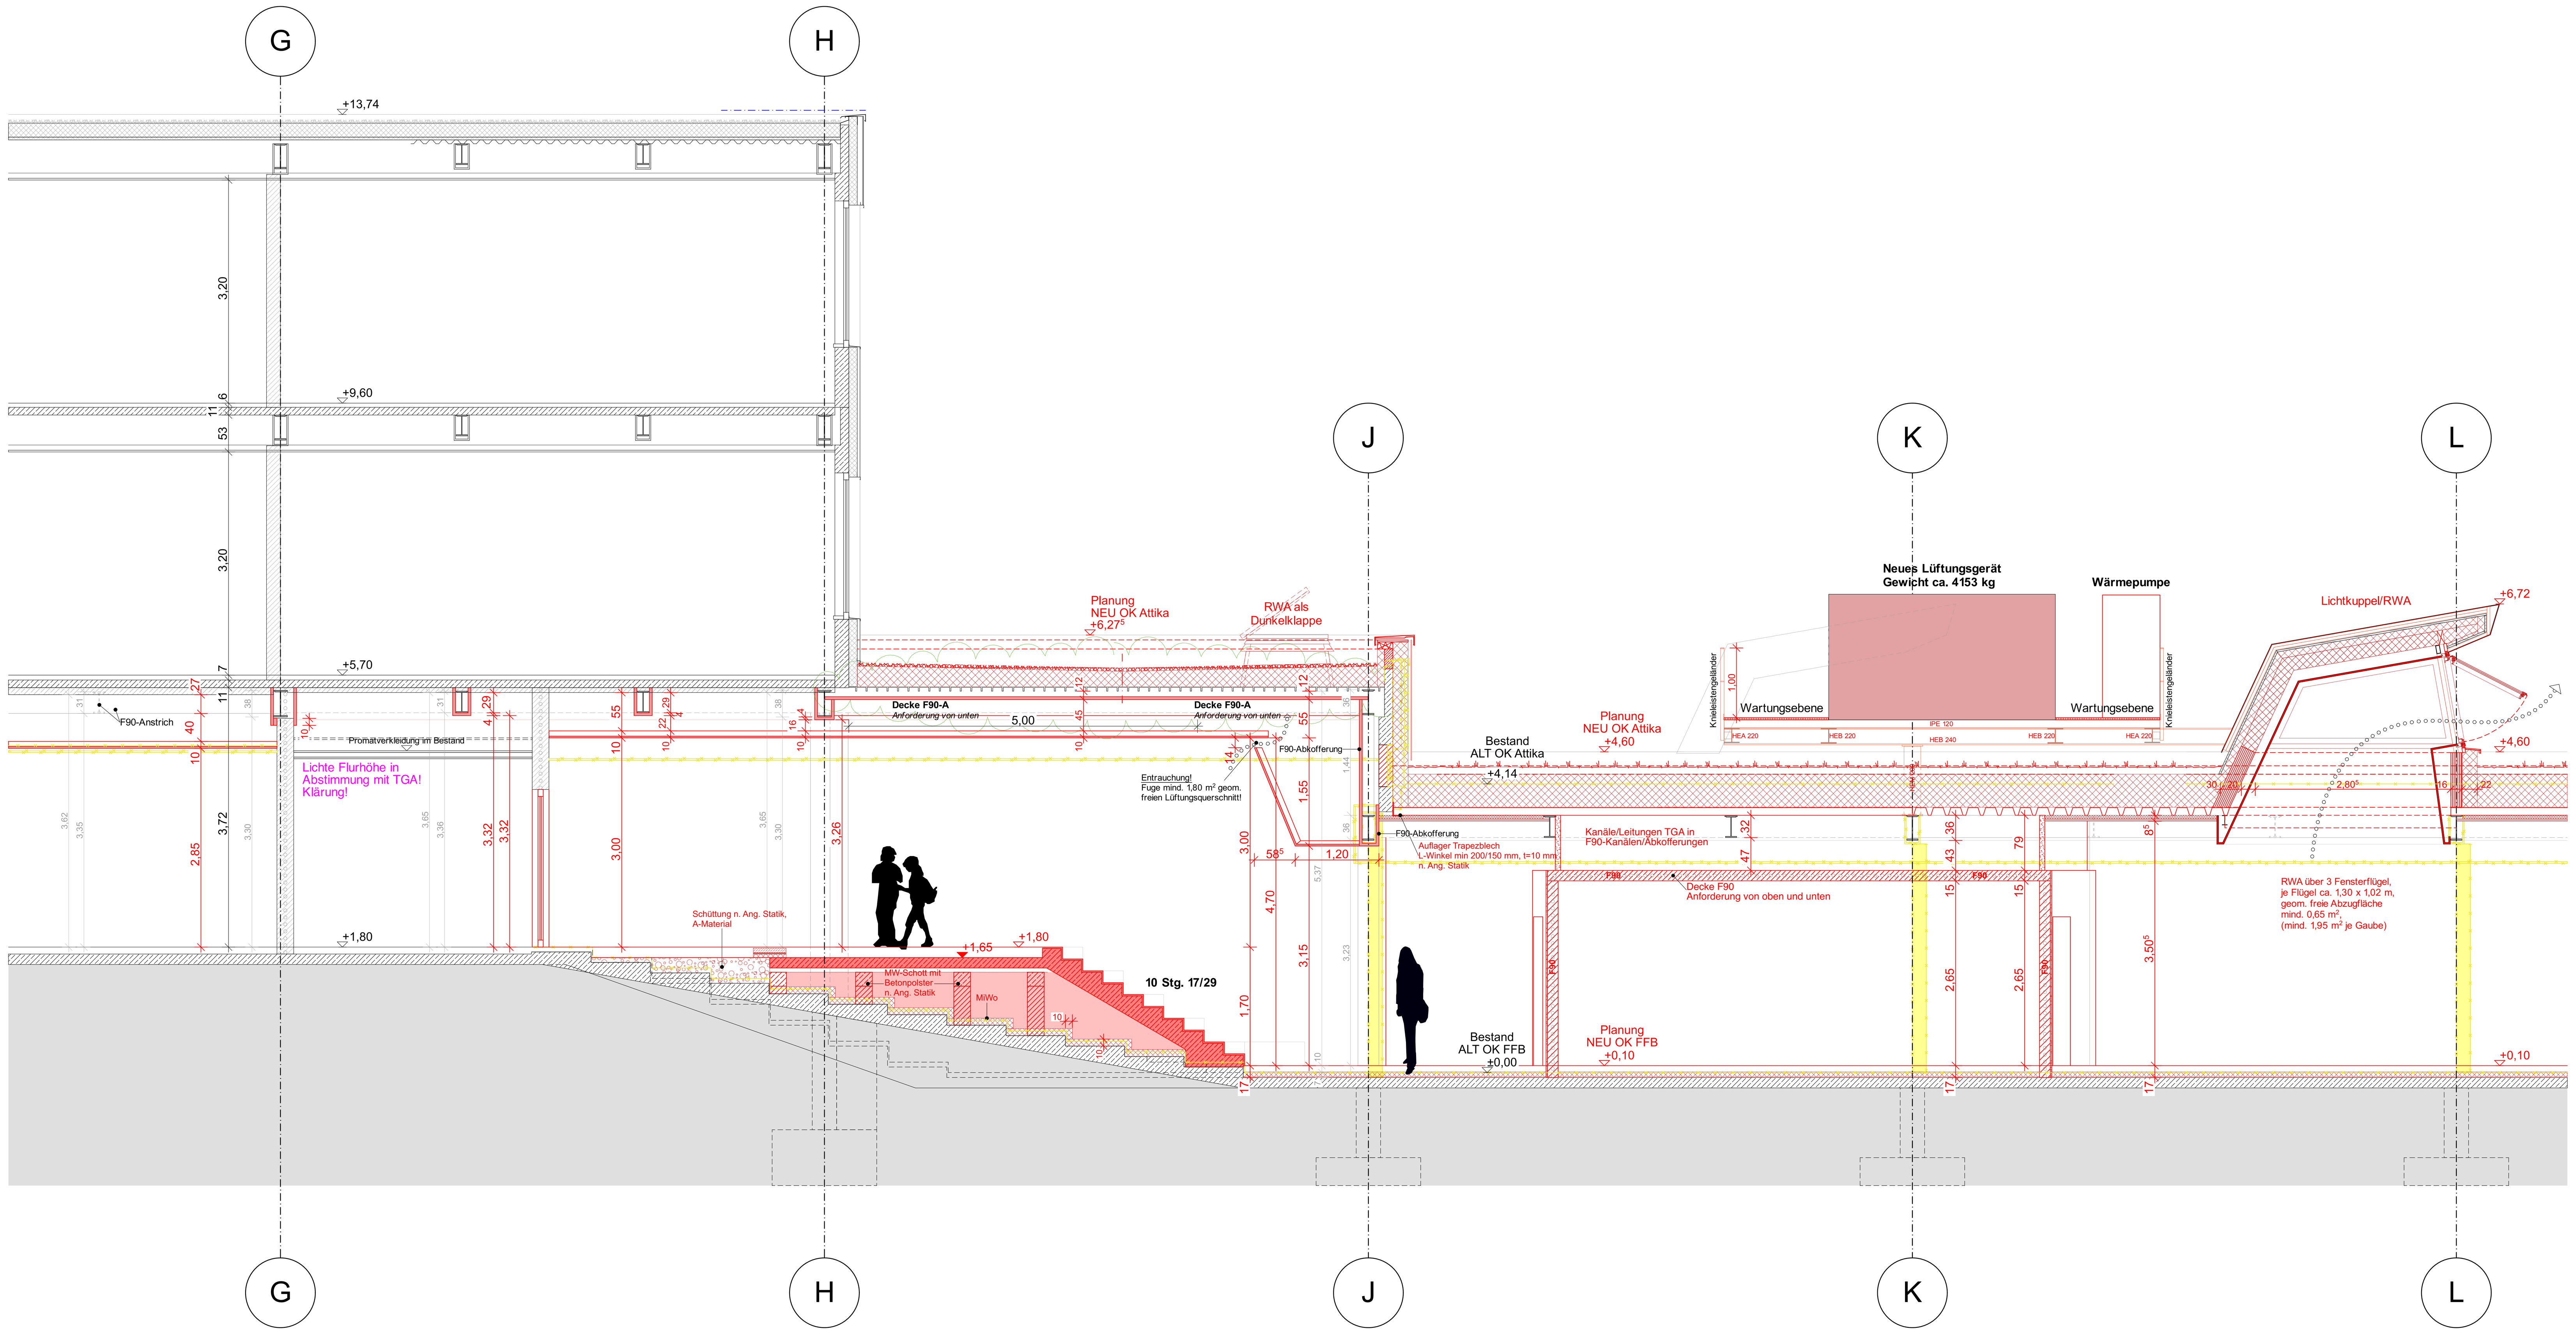

SCHNITT B3-B3

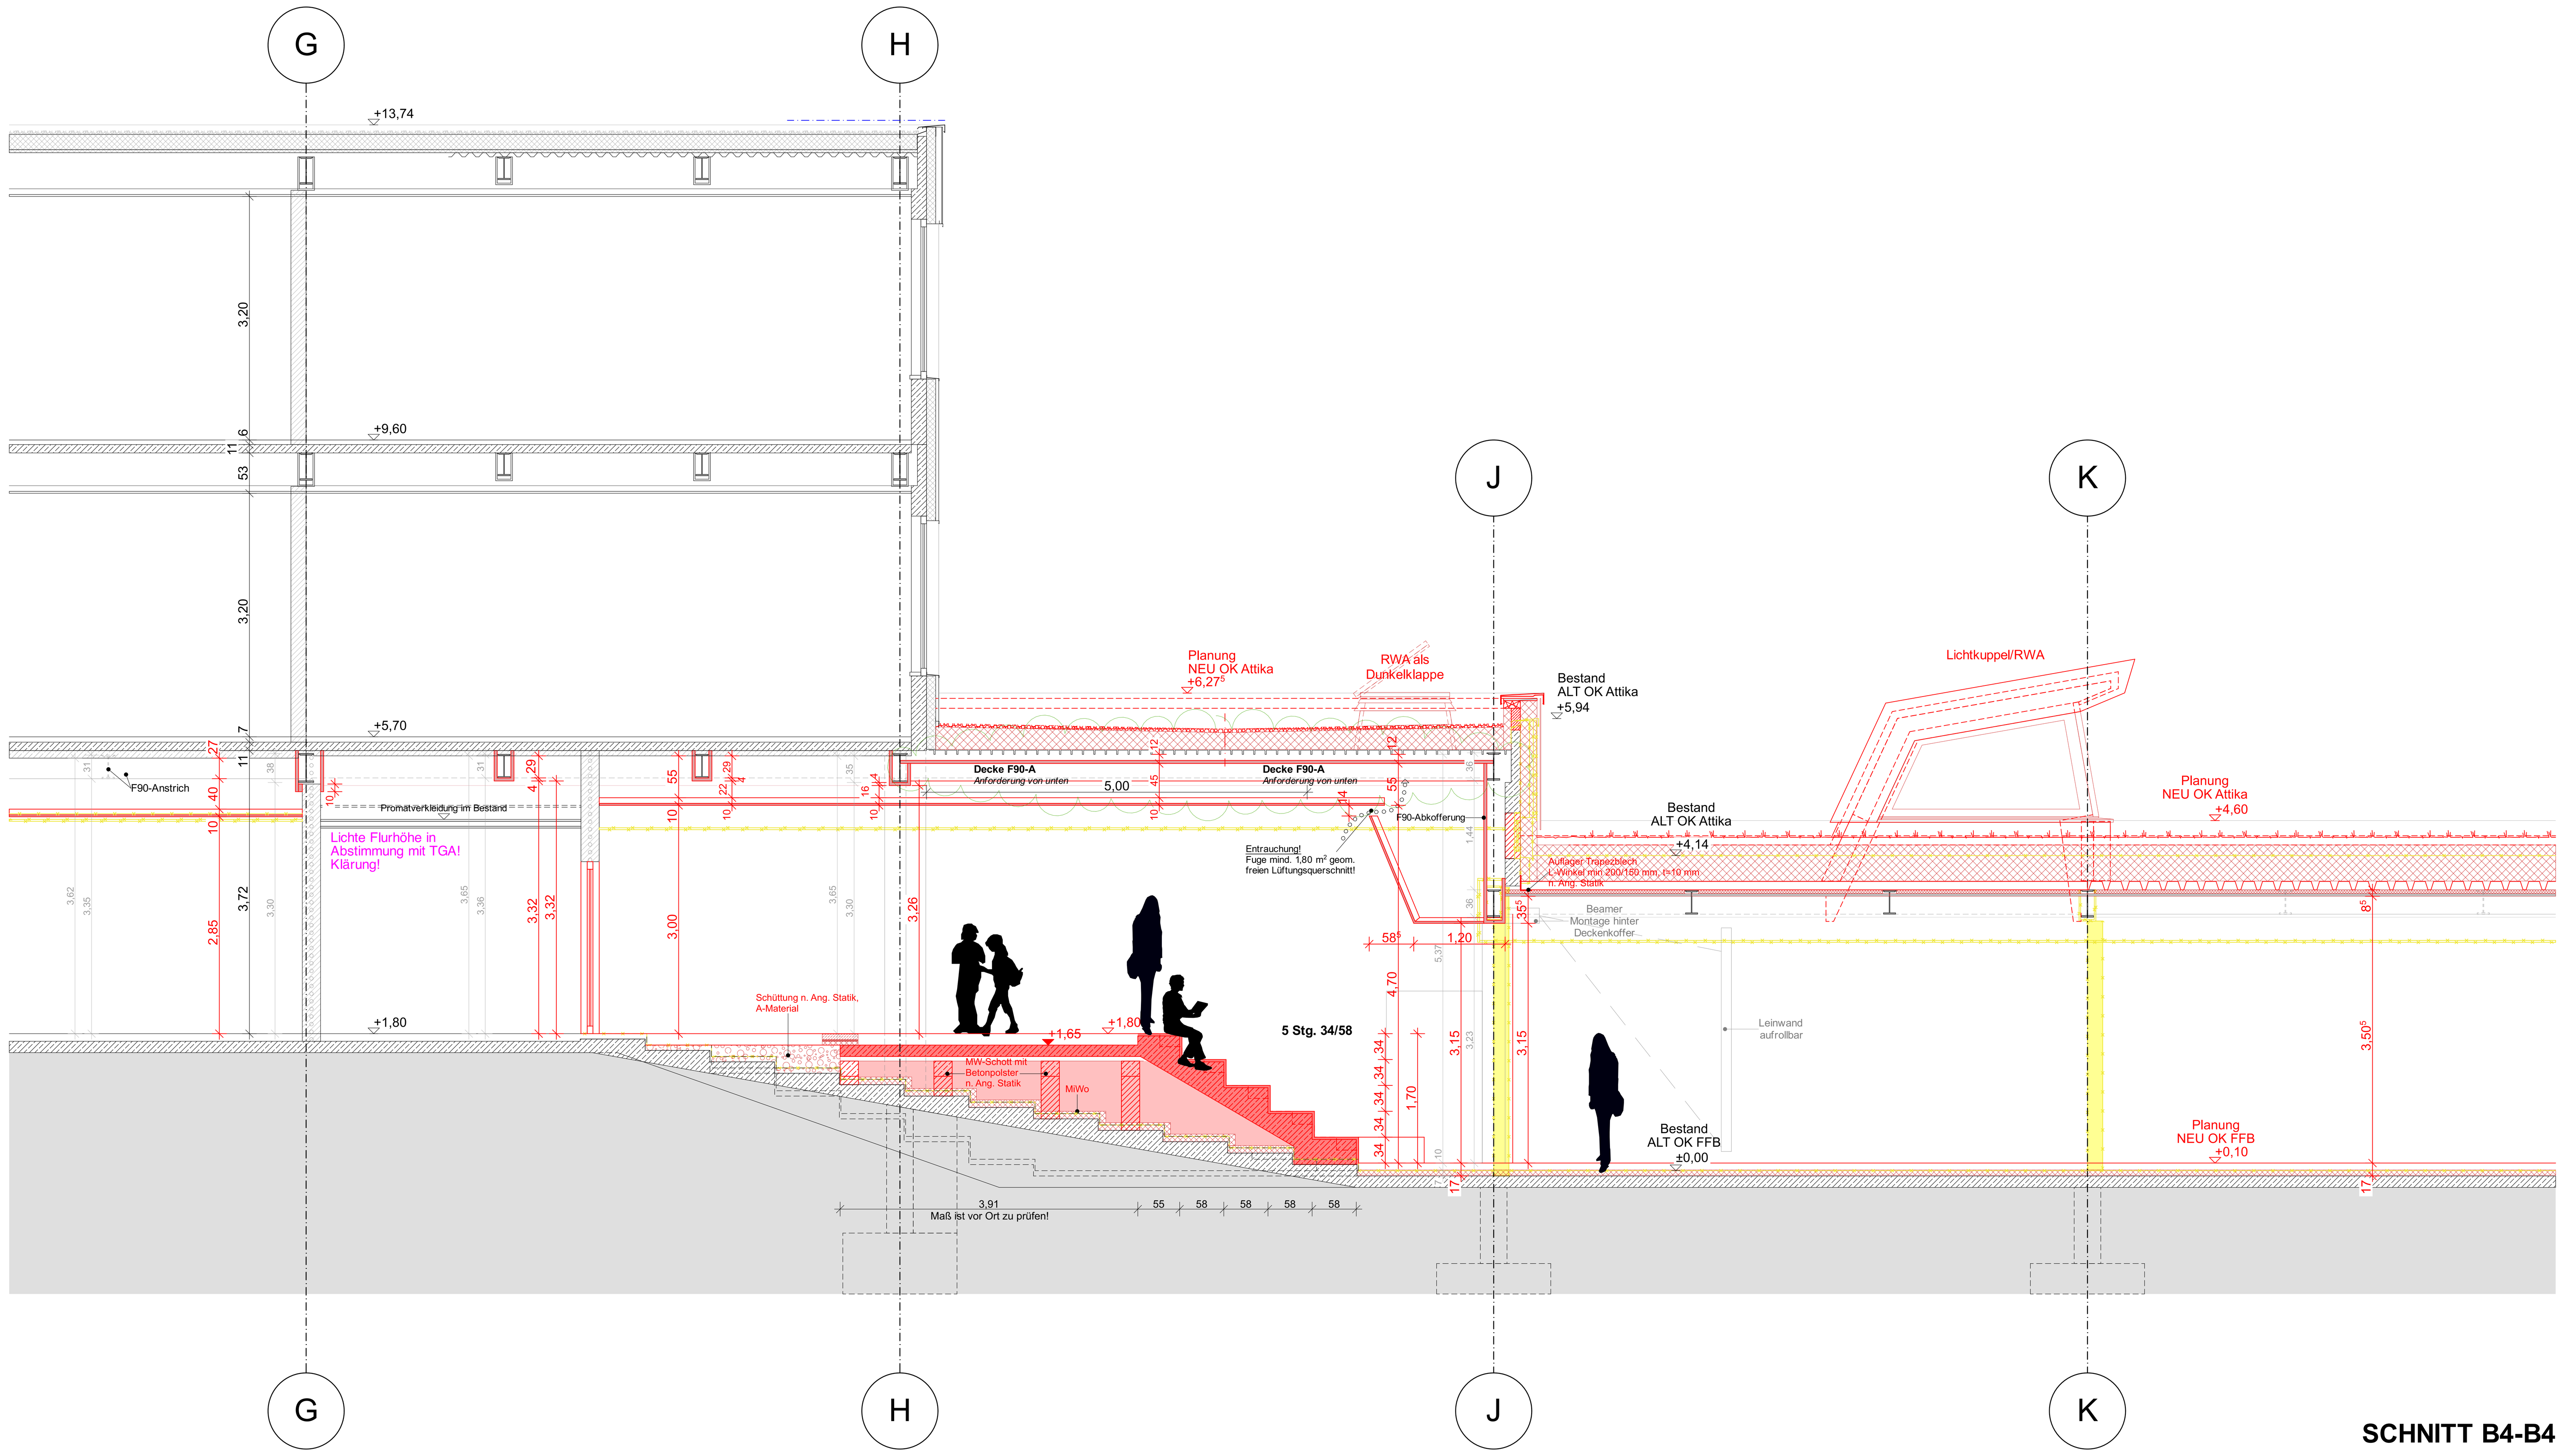

SCHNITT B4-B4

Stahlbeton		Mauerwerk	
Stahlbeton F30		Mauerwerk F30	
Stahlbeton F90		Mauerwerk F90	
Stahlbeton F90 A+M		Mauerwerk F90 A+M	
Dämmung		Gipskarton	
leichte Trennwände		Gipskarton F90	
		Vorwandinstallation	

AD	Abgehängte Decke	SD	Schachtdeckel
BA	Bodenablauf	SS	SchachtsohleBalkonablauf
BAA	Balkonablauf	RD	Ringdrainage
BRH	Brüstungshöhe über OKFF	RK	Rolladenkasten
DA	Dachablauf	RÖ	Revisionsöffnung
DD	Deckendurchbruch	RR	Regenfallrohr
E	Elektro	STB	Stufe Belag
FA	Fußbodenaussparung	STR	Stufe Rohbau
FD	Fußbodendurchbruch	UKD	Unterkante Decke
FS	Fundamentsohle	WD	Wanddurchbruch
H	Heizung	SWS	senkrechter Wandschlitz
HK	Heizkörper	F	Feuerlöscher
HWS	Horizontaler Wandschlitz	WH	Wandhydrant
L	Lüftung		
LH	lichte Höhe	1 / 50.01	Schnittbezeichnung mit Planhinweis
KS	Kanalsohle		

OK FF zu ± 0.00
OK RF zu ± 0.00
OK FF zu ± 0.00 / OK RF zu ± 0.00
Klärung
Hinweis auf Detail
Türnummer
Belagswechsel
Änderungen / neuer Index

Alle Wanddurchbrüche und Wandschlitze bezogen auf OKFF !
Alle Höhenmaße bei Brüstungen und Türen bezogen auf OK FF
206,00 m ü. NN = ±0,10 OK FF EG Höhenmaße bezogen auf OK FF

Alle Maße sind Rohbaumaße, und von den ausführenden Firmen auf der Baustelle selbstverantwortlich zu prüfen ! Bei Maßunstimmigkeiten ist unverzüglich die Bauleitung zu unterrichten ! Alle Ausführungspläne haben nur Gültigkeit in Verbindung mit den geprüften Schal- und Aussparungsplänen ! Die geprüfte Statik ist zu beachten !

Raumstempel

Raumbezeichnung
Raumnummer
Fläche
Umfang
LH-Höhe

Decke / Boden / W

Böden: 1. ..... 2. ..... 3. ..... 4. ..... 5. .....

Wände: 1. ..... 2. ..... 3. ..... 4. ..... 5. .....

Decken: 1. ..... 2. ..... 3. ..... 4. ..... 5. .....

In allen Feucht- und Nassräumen sind bei den Trockenbauwänden, und -decken zementgebundene Platten zu verwenden!

Index	Bearbeitung	Datum
e	Allgemeine Überarbeitung, lt. Raumhöhe Garderobe, Abhanghöhe F90-Unterdecke	05.08.26
d	Allgemeine Überarbeitung, Anpassung Treppe	29.04.26
c	Allgemeine Überarbeitung, Fassadenaufbau, Neue Planung, Trägerlager + Wandstellungen nach Vermessenaufmaß, Stahlträger Lichtkuppeln, Festlegungen Brandschutz + Statik, Änderungswünsche Schule, Abmessung Chemikalienlager	09.02.26
b	Allgemeine Überarbeitung, Chemikalienlager in Massivbauweise, Deckenversprung, Fenster Dachgauben	10.10.25
a	Allgemeine Überarbeitung, Einarbeitung Statik, Überarbeitung Dachgefälle höheres Dach, Chemikalienlager	20.08.25
	Planerstellung	10.07.25

Projekt-Nr.:	Leistungsphase:	Planart:	Ebene:	Plan-Nr.:	Index:
2412	A5	SC	B3B4	052	e

Planbezeichnung:	Maßstab:	Dat. gez.:
Schnitt B3 + B4	M. 1:50	10.07.25

Planformat: 1.189 x 841 mm

Gesamtschule Buseck
Umbau Nawi-Bereich

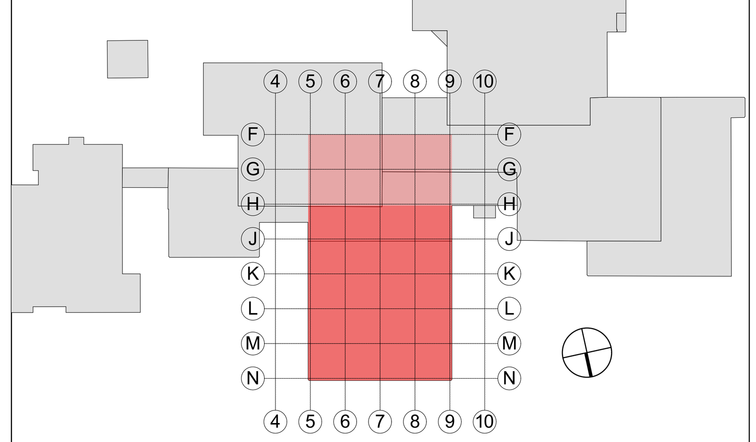

Bauherr: **Landkreis Gießen Der Kreisausschuss**

Riversplatz 1-9
35394 Gießen
Telefon 0641 / 9390 - 0
Telefax 0641 / 3344 8
Mail info@lkgi.de

Architekten:

LV-Beilage

Fachplanung:

Prüfvermerke