


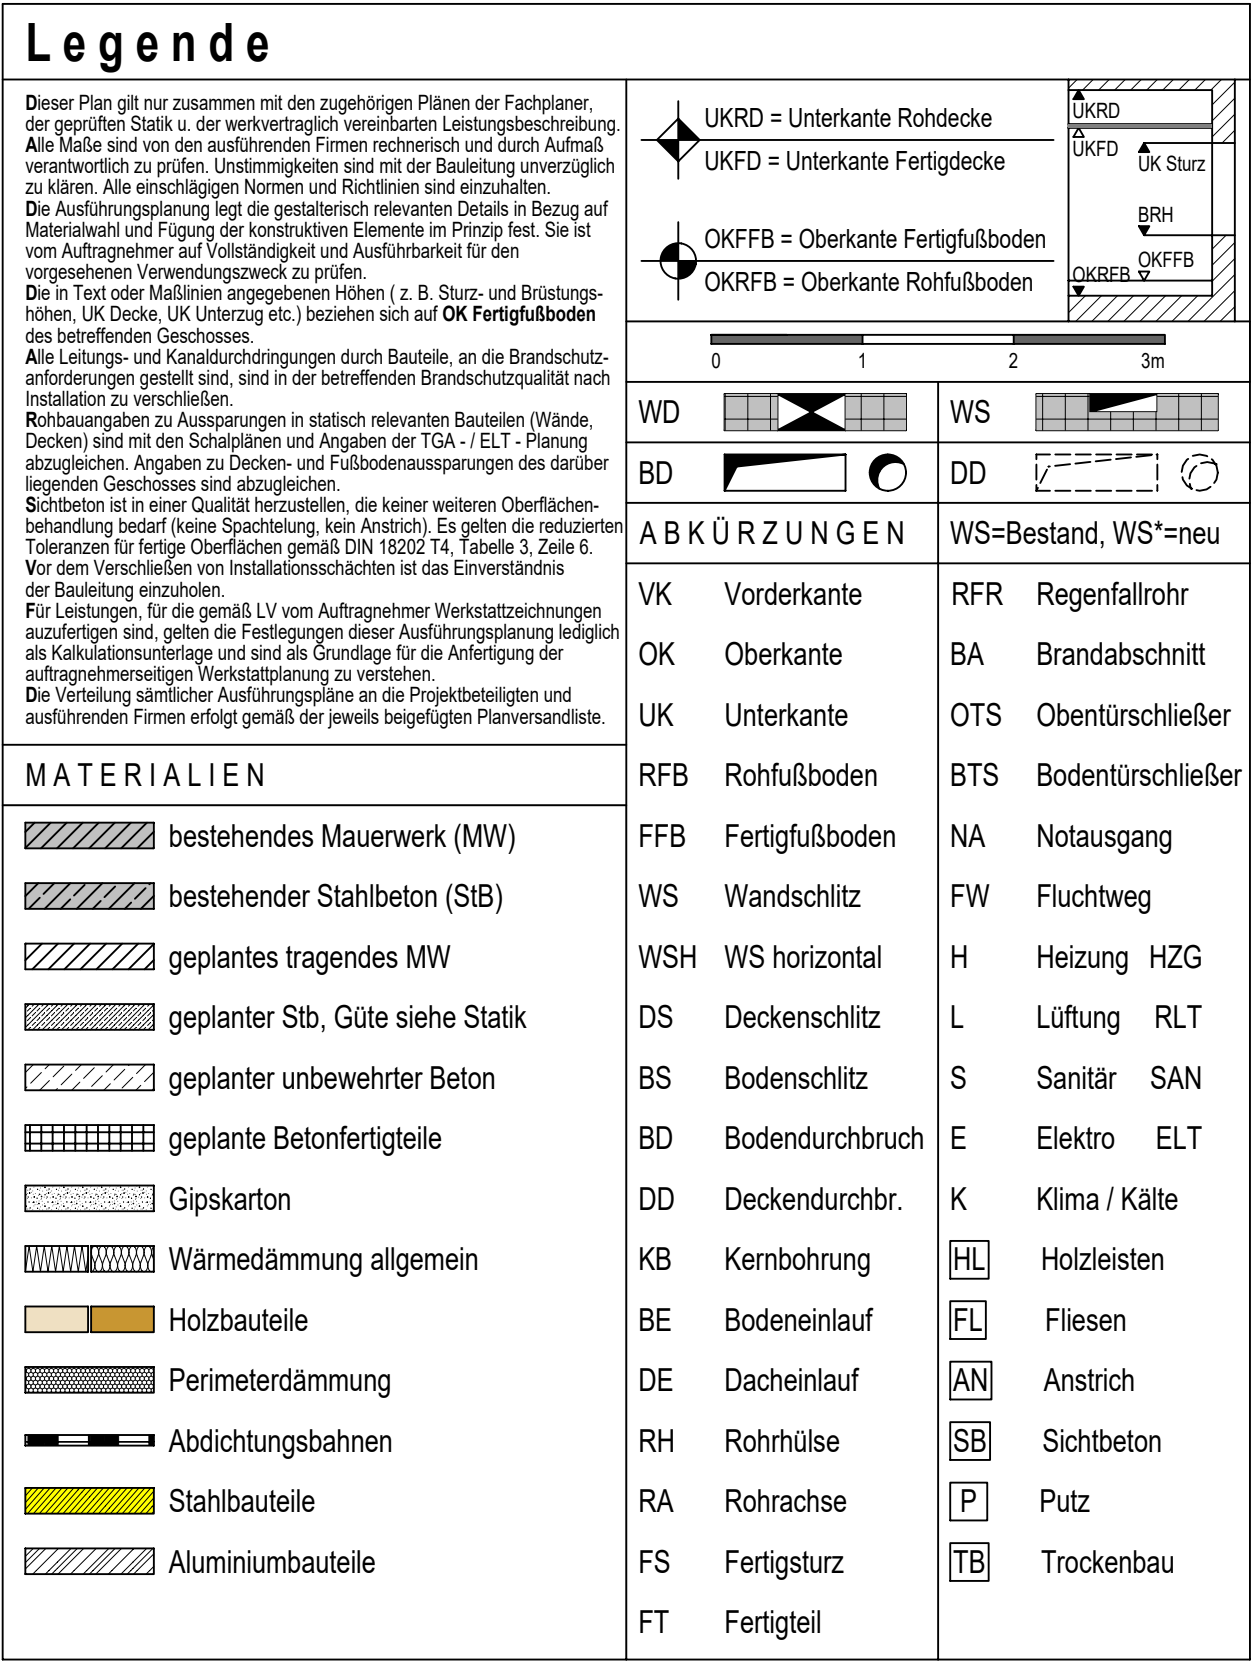


Index	Datum	Änderung / Ergänzung	berarb.

projekt	LPH	gewerk	bauteil	ebene	planart	plannr.	index	status	datum
g520	- 6	- ARC	- 03	- 01	- GRU	- 8026	-	- F	- 10.06.2026

Anlage 06

Ersatzneubau Burgschule
Burgstraße 5, 35440 Linden

6	VORBEREITUNG DER VERGABE
---	--------------------------

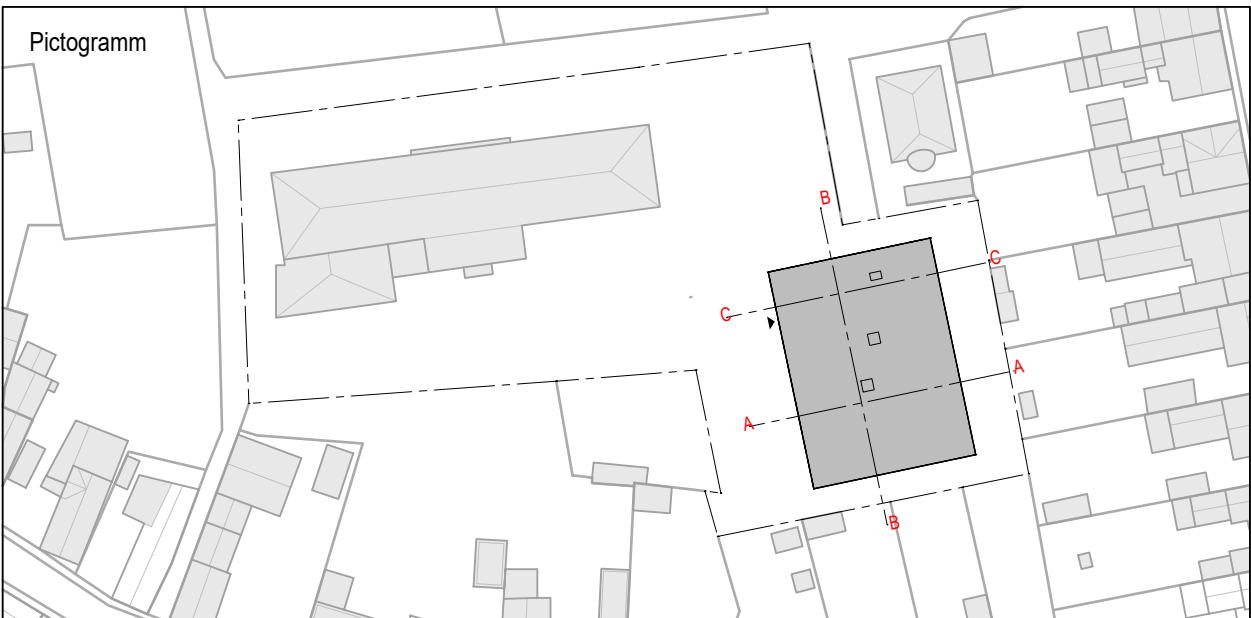

gez.	gepr.	Planformat	Höhenlage über Normalnull	Erstfreigabe	Maßstab
csch		b/h=1189/841	± 0,00 = 192.05 ü. NHN		1:50