



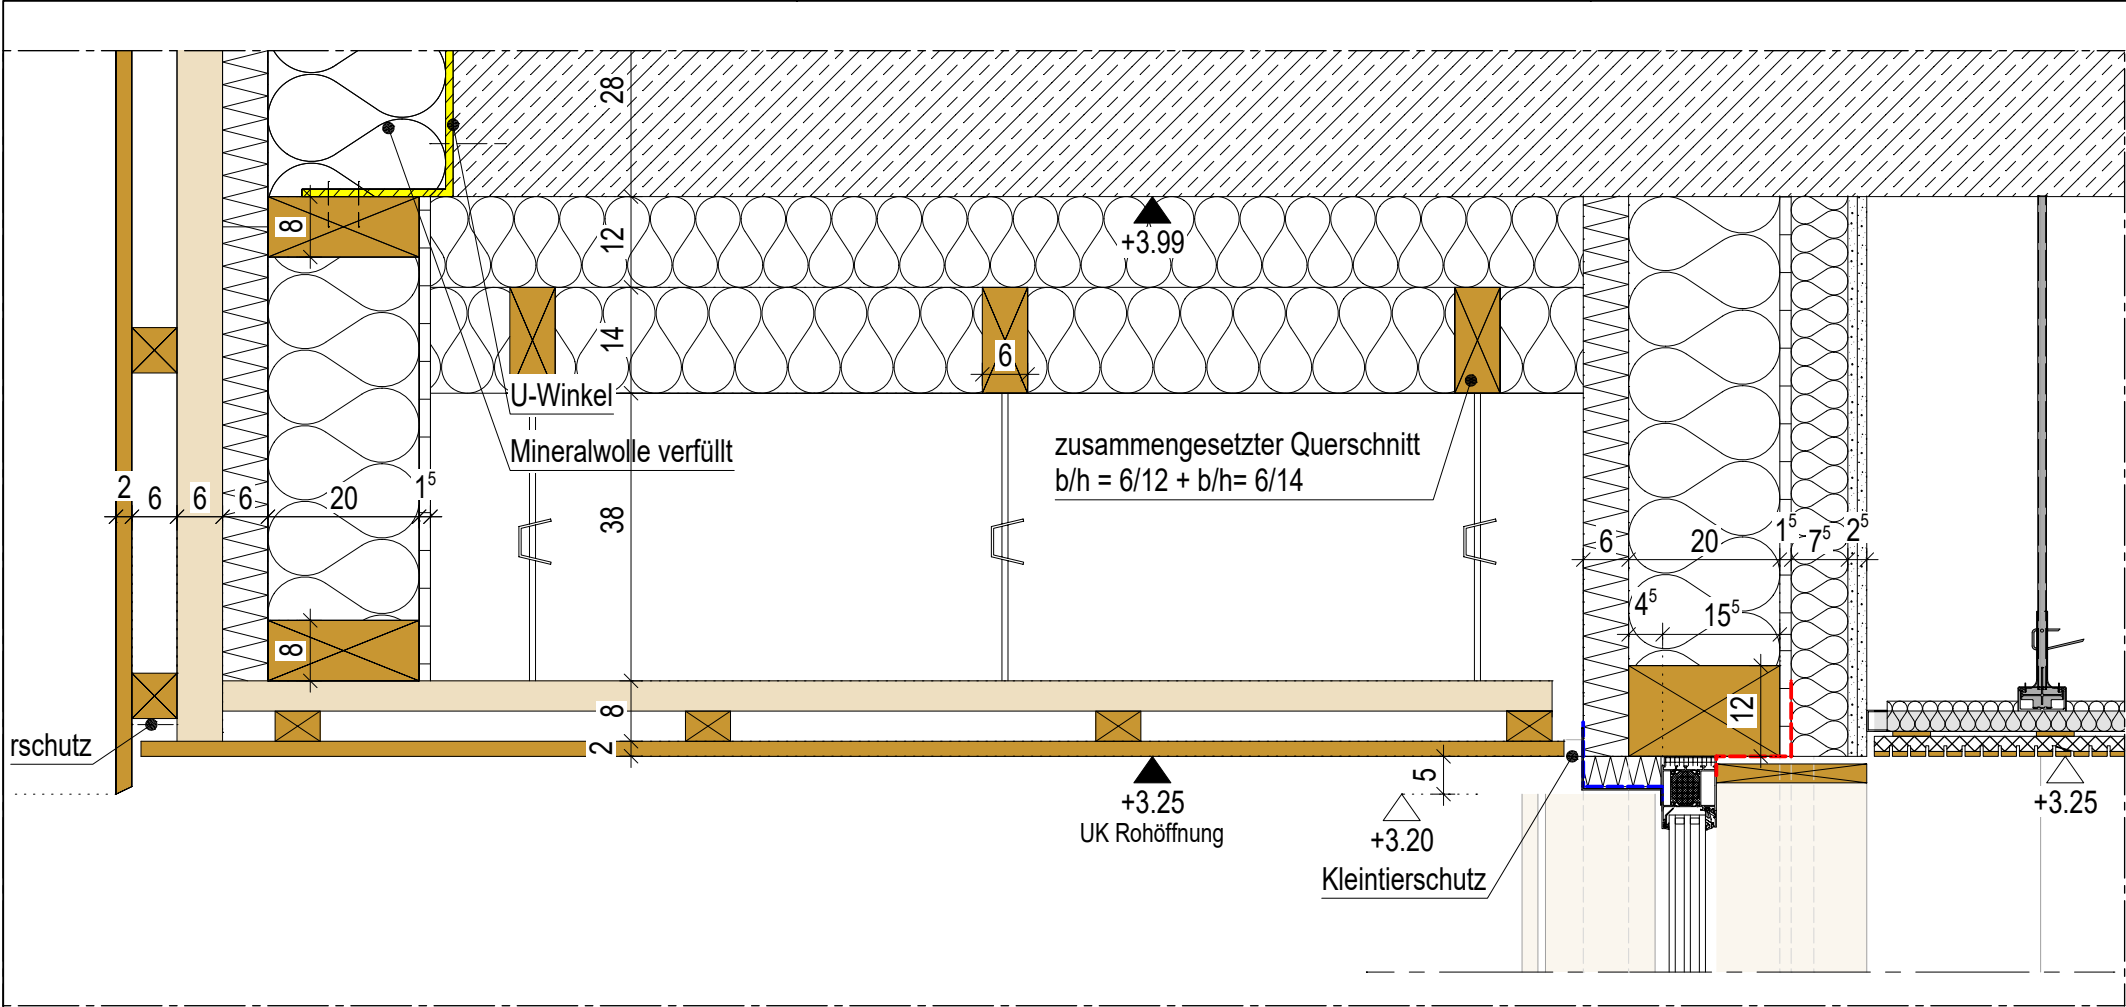

Abhangdecke Bereich Tür

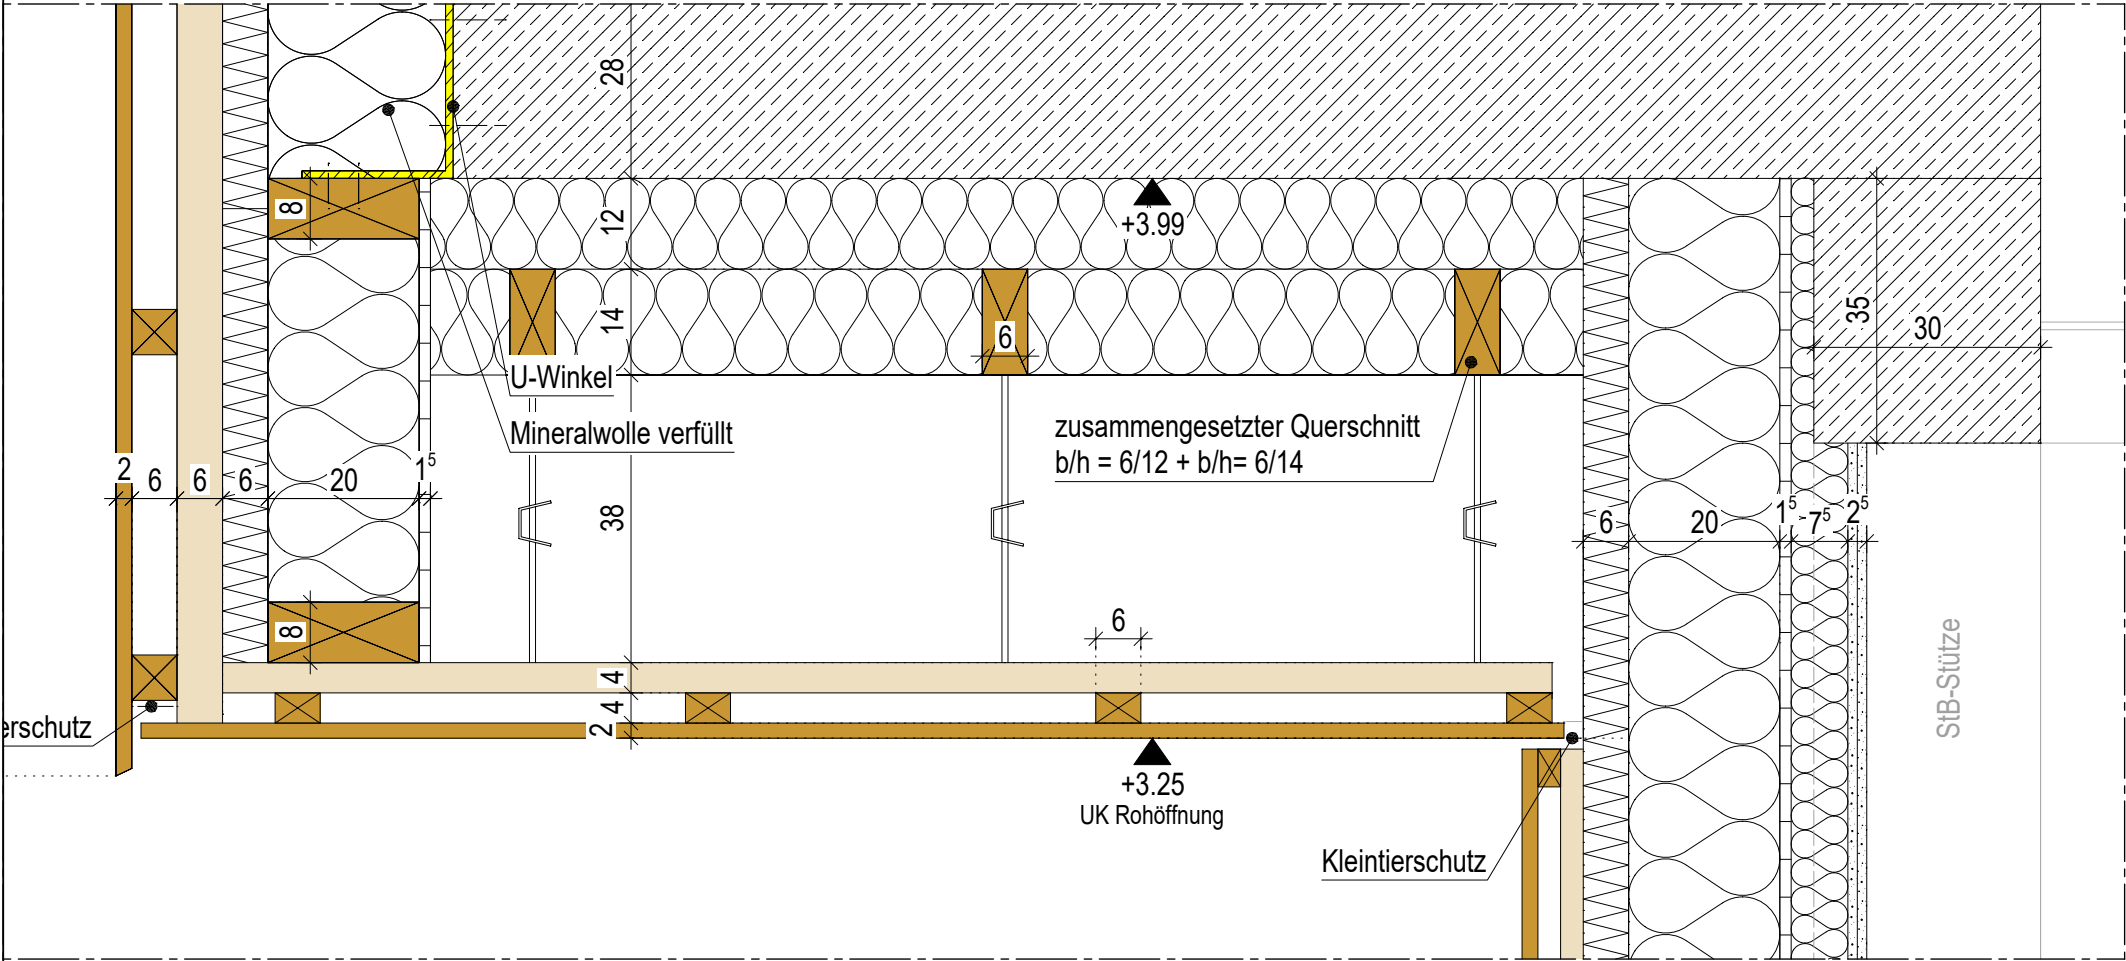

Abhangdecke Bereich Wand

projekt	lph	gewerk	lbauteil	lebene	lplanart
g520 - 6 - ARC - 03 - 00 - DET					
plannr	index	lstatus	ldatum		
8058 -		F	13.07.2026		

Detail Abhangdecke Eingang

Legende

geplantes tragendes MW

geplanter Stb, Güte siehe Statik

geplanter unbewehrter Beton

geplante Betonfertigteile

Gipskarton

Wärmedämmung allgemein

Holzbauteile

Perimeterdämmung

Abdichtungsbahnen

Stahlbauteile

Aluminiumbauteile

Ind.	Datum	Änderung / Ergänzung	bearb.

Anlage 19

Dieser Plan dient nur zur Kalkulation

Ersatzneubau Burgschule
Burgstraße 5, 35440 Linden

6 VORBEREITUNG DER VERGABE

gez.	gepr.	Plangröße	Höhenlage über NN	Erstfreigabe	Maßstab
nf		DIN A3	± 0,00 = 192.05 ü. NHN		1:10