






PV-Module, Fläche 1 - Übersicht M 1:50

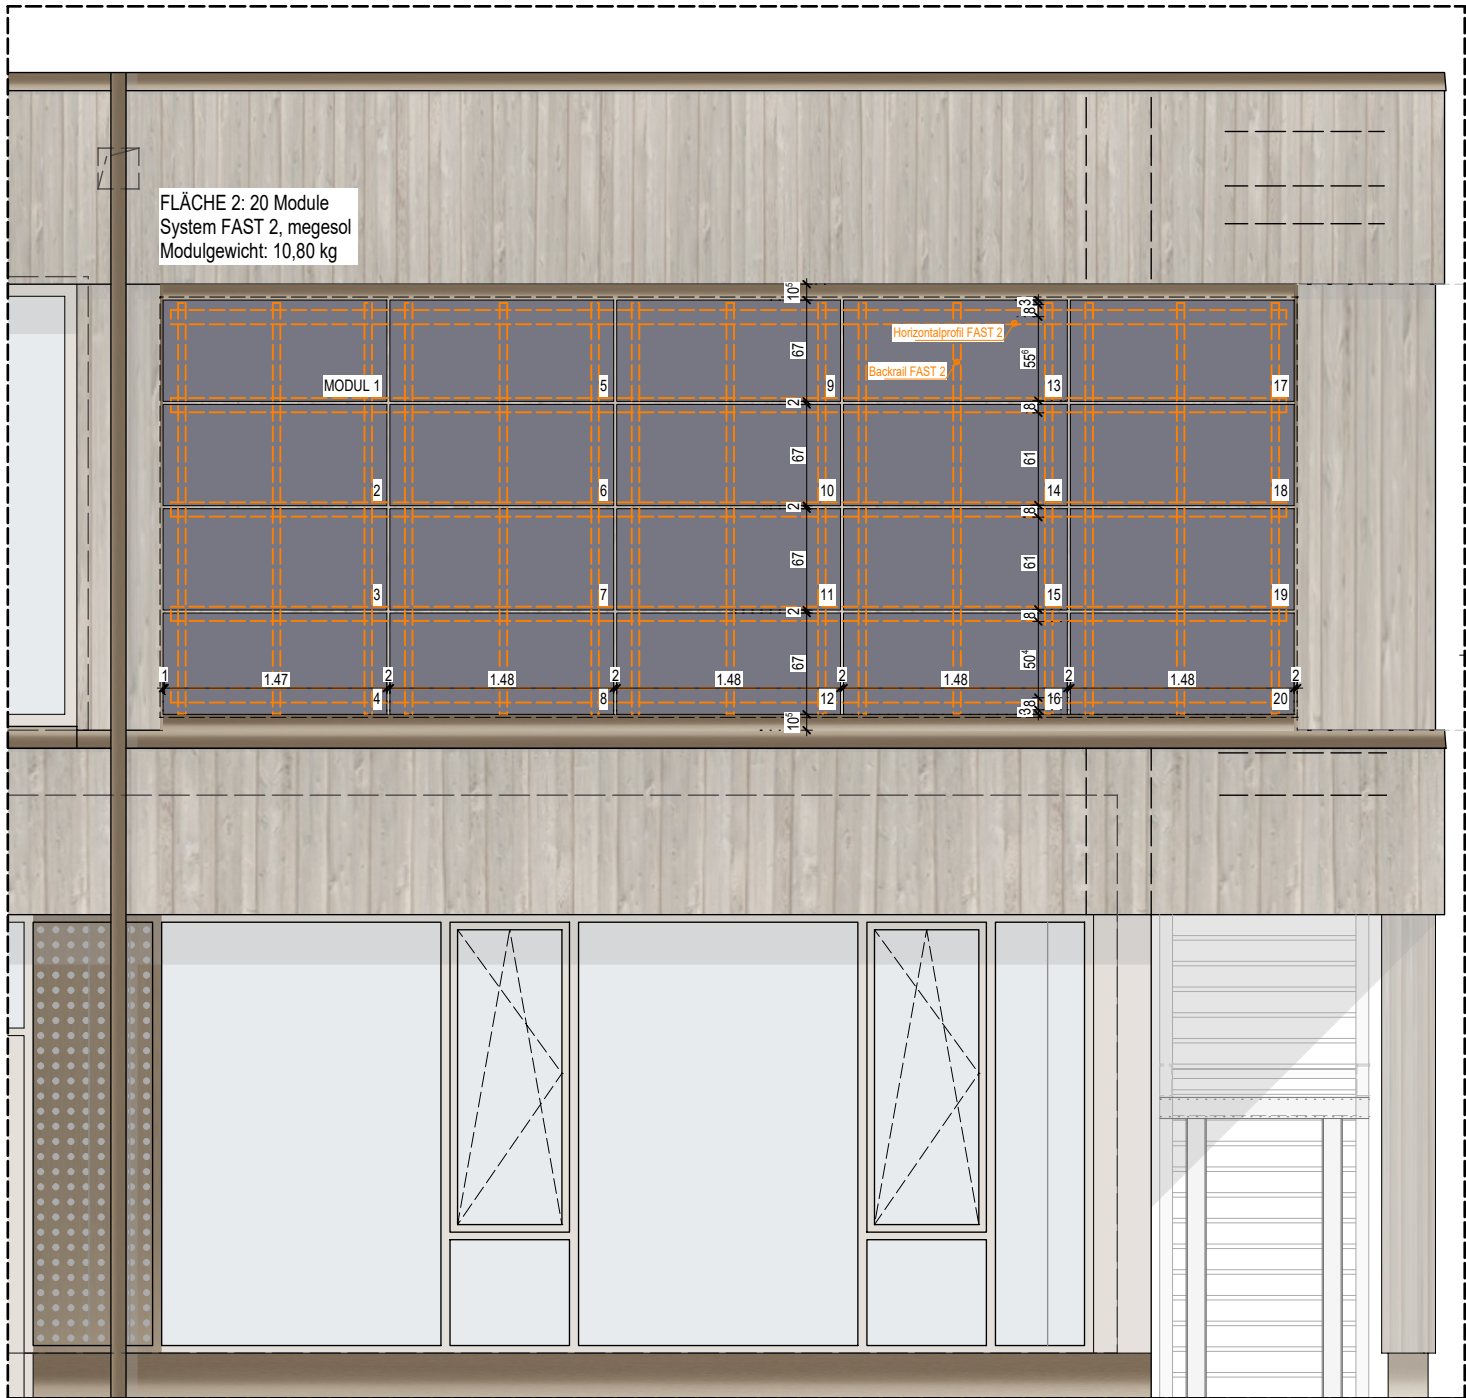


PV-Module, Fläche 2 - Übersicht M 1:50

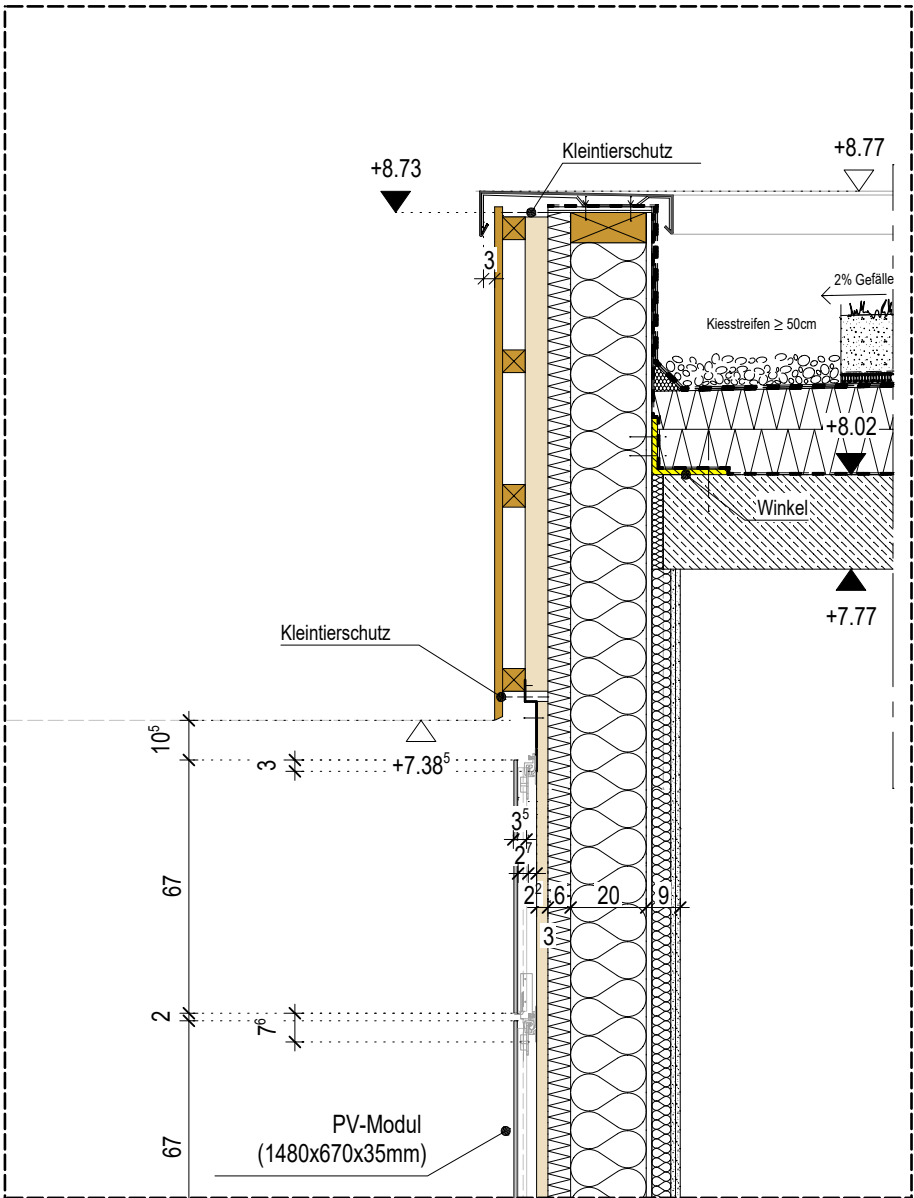


Schnitt Anschluss oben M 1:20

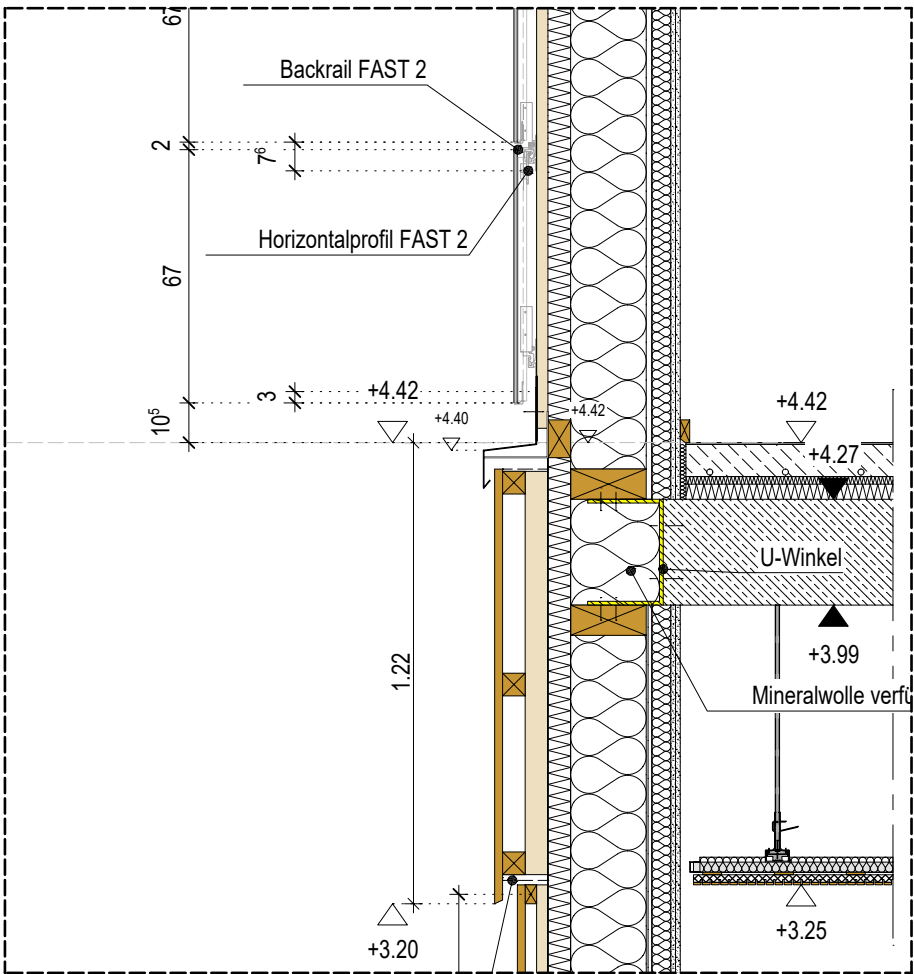


Schnitt Anschluss unten M 1:20

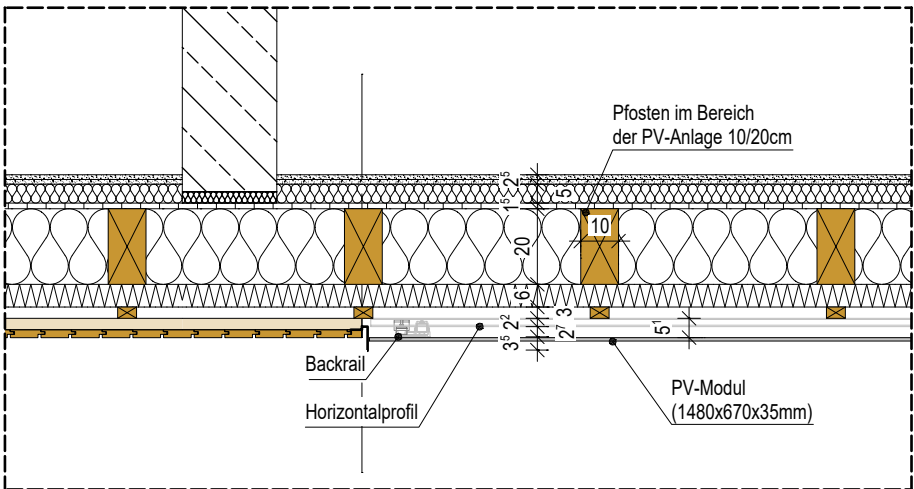


Ausschnitt Grundriss M 1:20

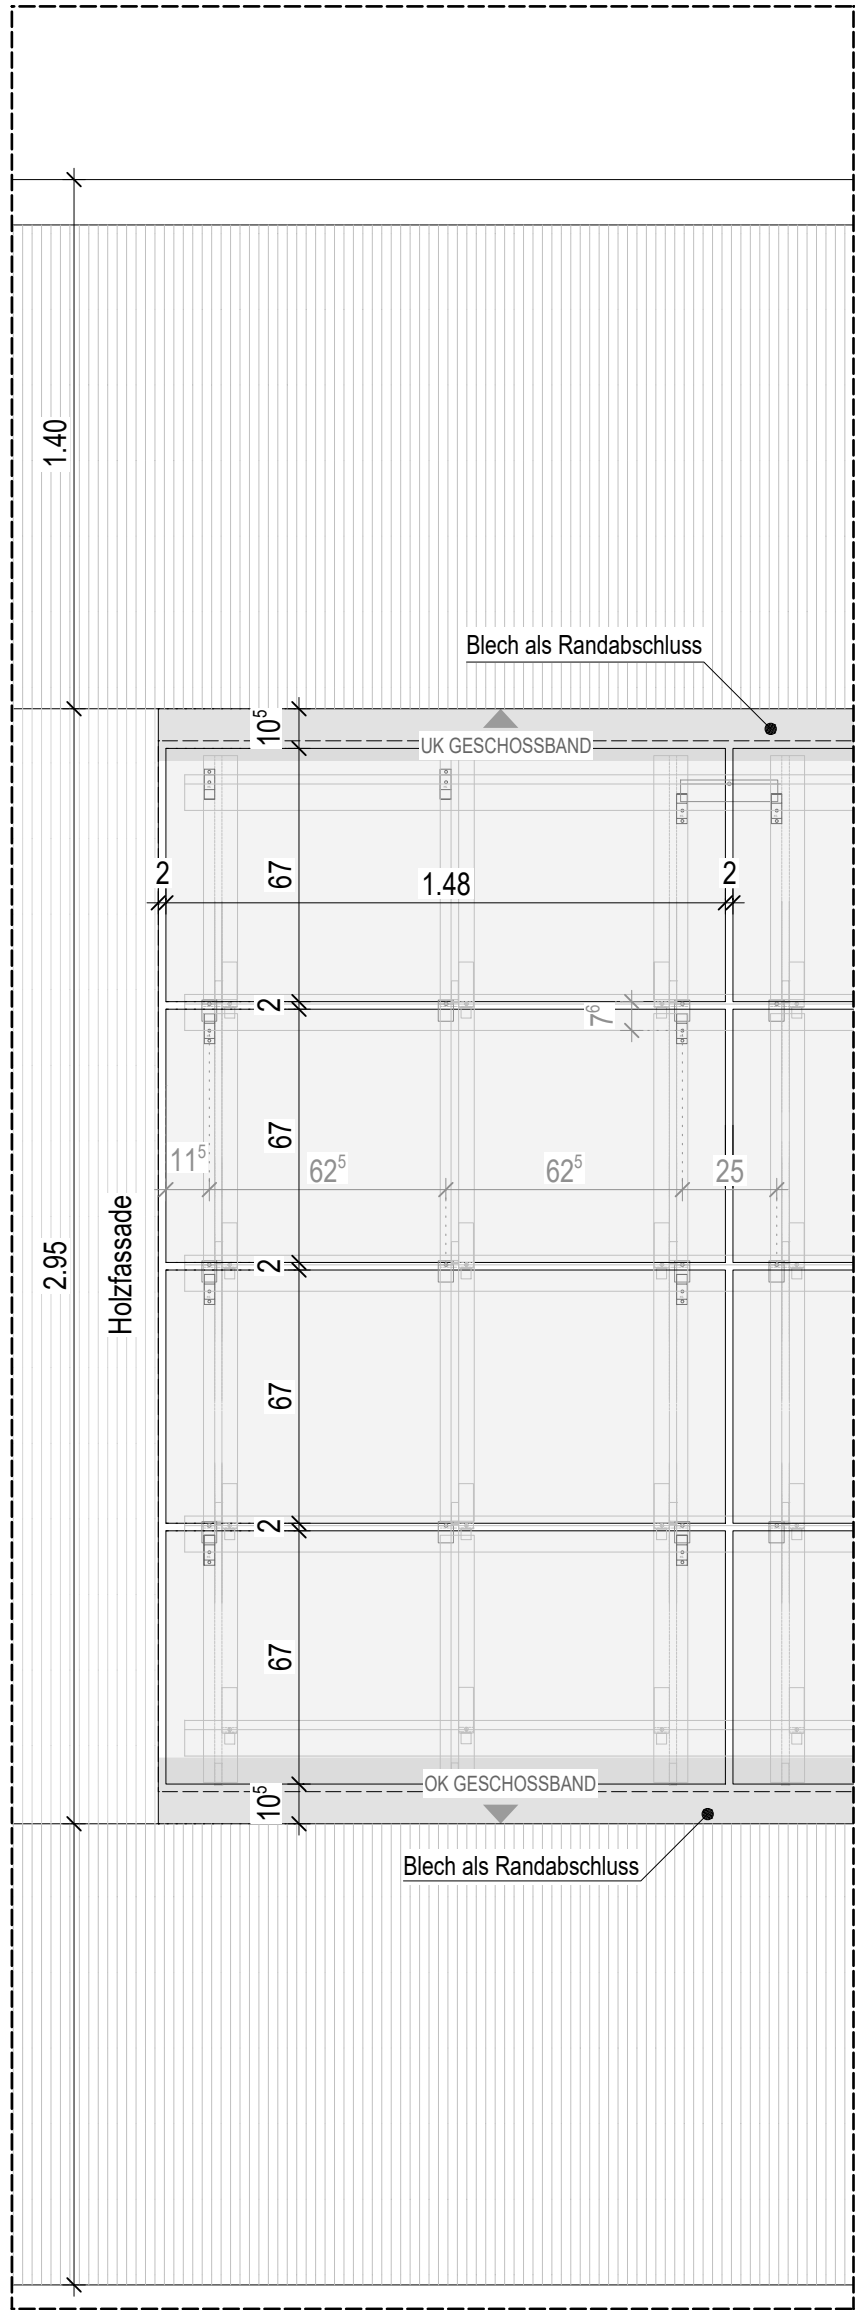

Konstruktion Ansicht M 1:20

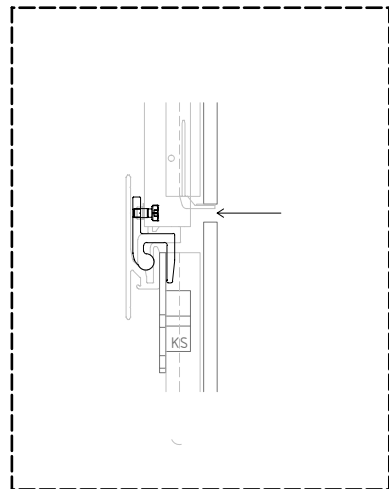

Modulsicherung von vorne (horizontale Fuge) M 1:5

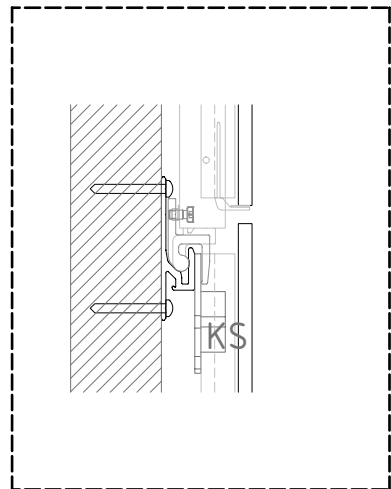

Anbringung auf Holzlatung M 1:5

projekt	ILPH	Igwerk	Ibauteil	Iebene	Iplanart
g520 - 6 - ARC			03	XX	DET

plannr	Index	Status	Datum
8059		F	13.07.2026

Detail PV-Fassadenmodul

Legende

- geplantes tragendes MW
- geplanter Stb, Güte siehe Statik
- geplanter unbewehrter Beton
- geplante Betonfertigteile
- Gipskarton
- Wärmedämmung allgemein
- Holzbauteile
- Perimeterdämmung
- Abdichtungsbahnen
- Stahlbauteile
- Aluminiumbauteile

Ind.	Datum	Änderung / Ergänzung	bearb.

Anlage 20

Dieser Plan dient nur zur Kalkulation

Ersatzneubau Burgschule
Burgstraße 5, 35440 Linden

6 VORBEREITUNG DER VERGABE

gez.	gepr.	Plangröße	Höhenlage über NN	Erstfreigabe	Maßstab
nf		DIN A2	± 0,00 = 192,05 ü. NHN		