
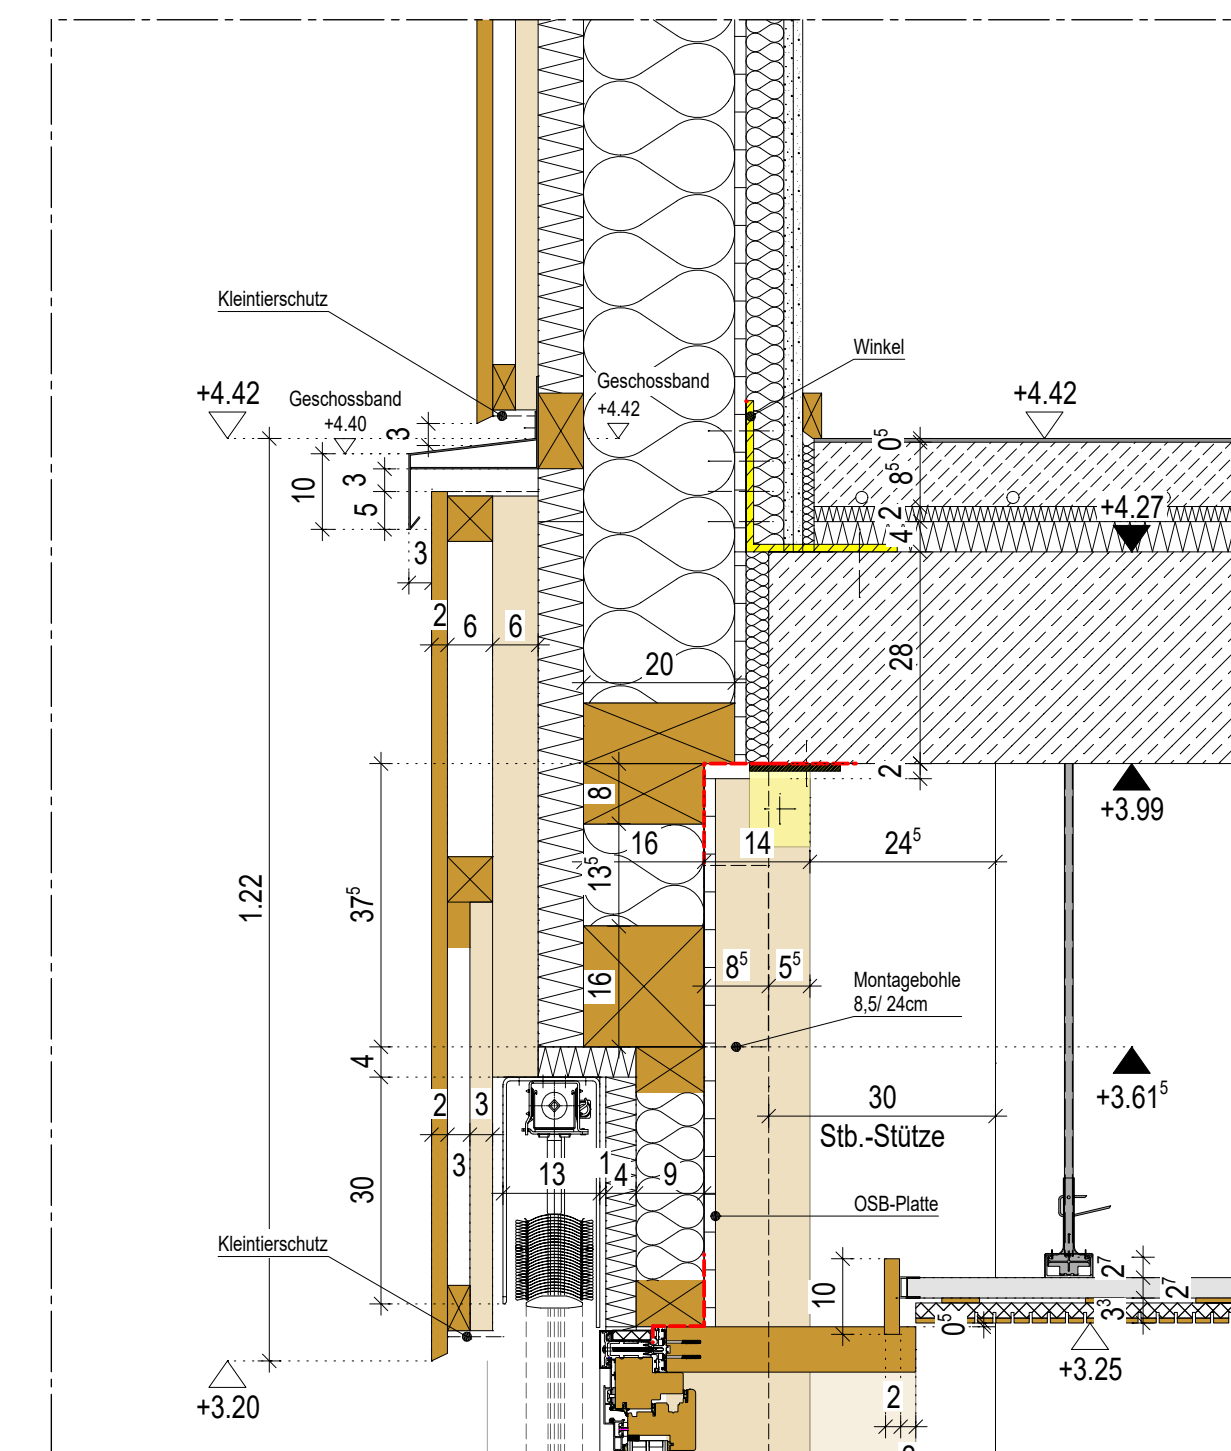
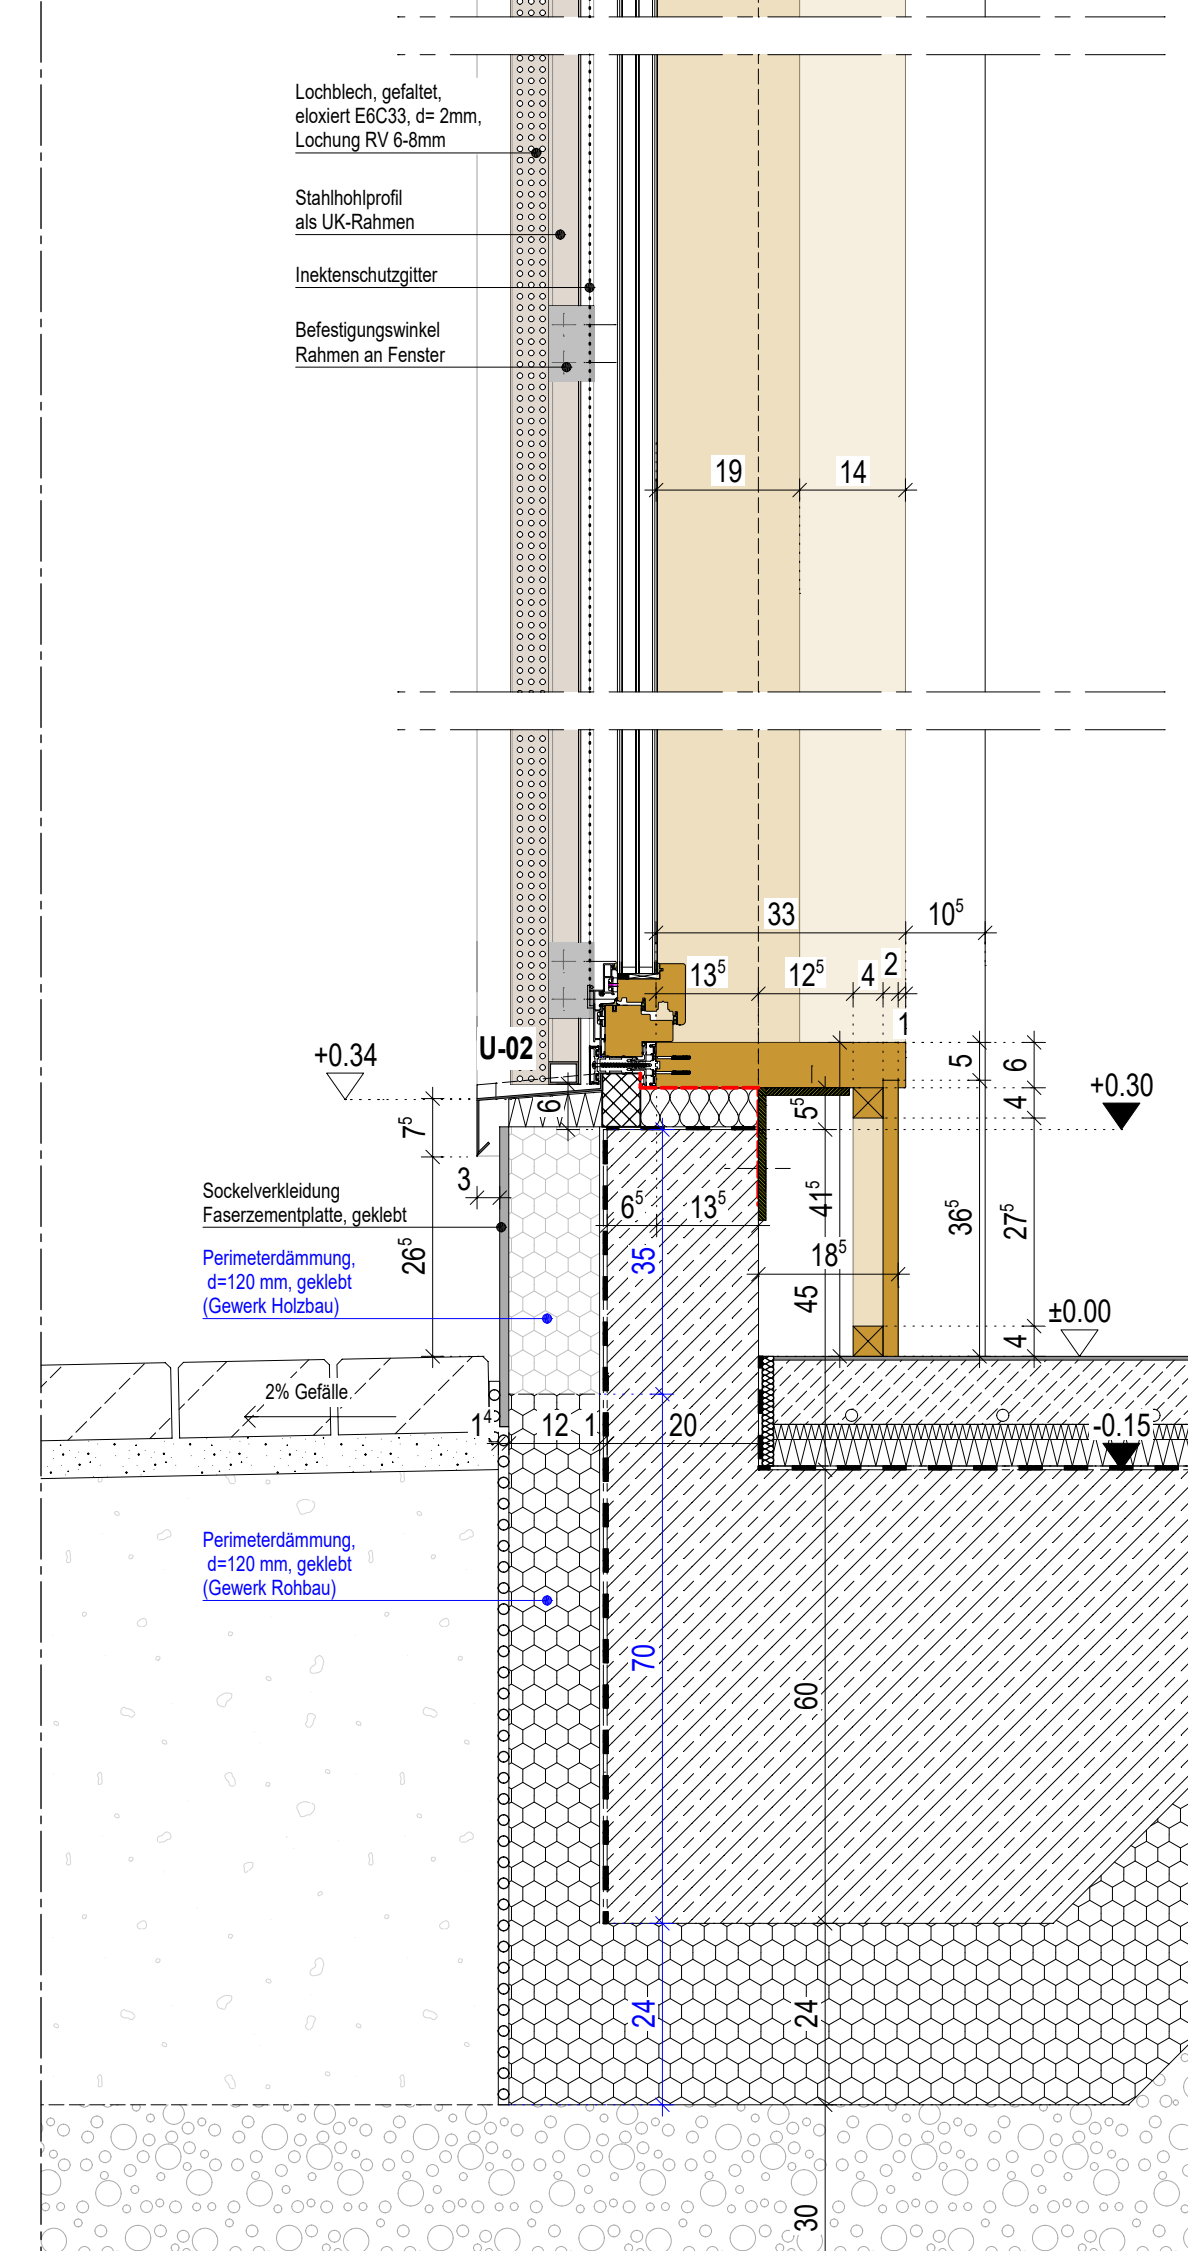
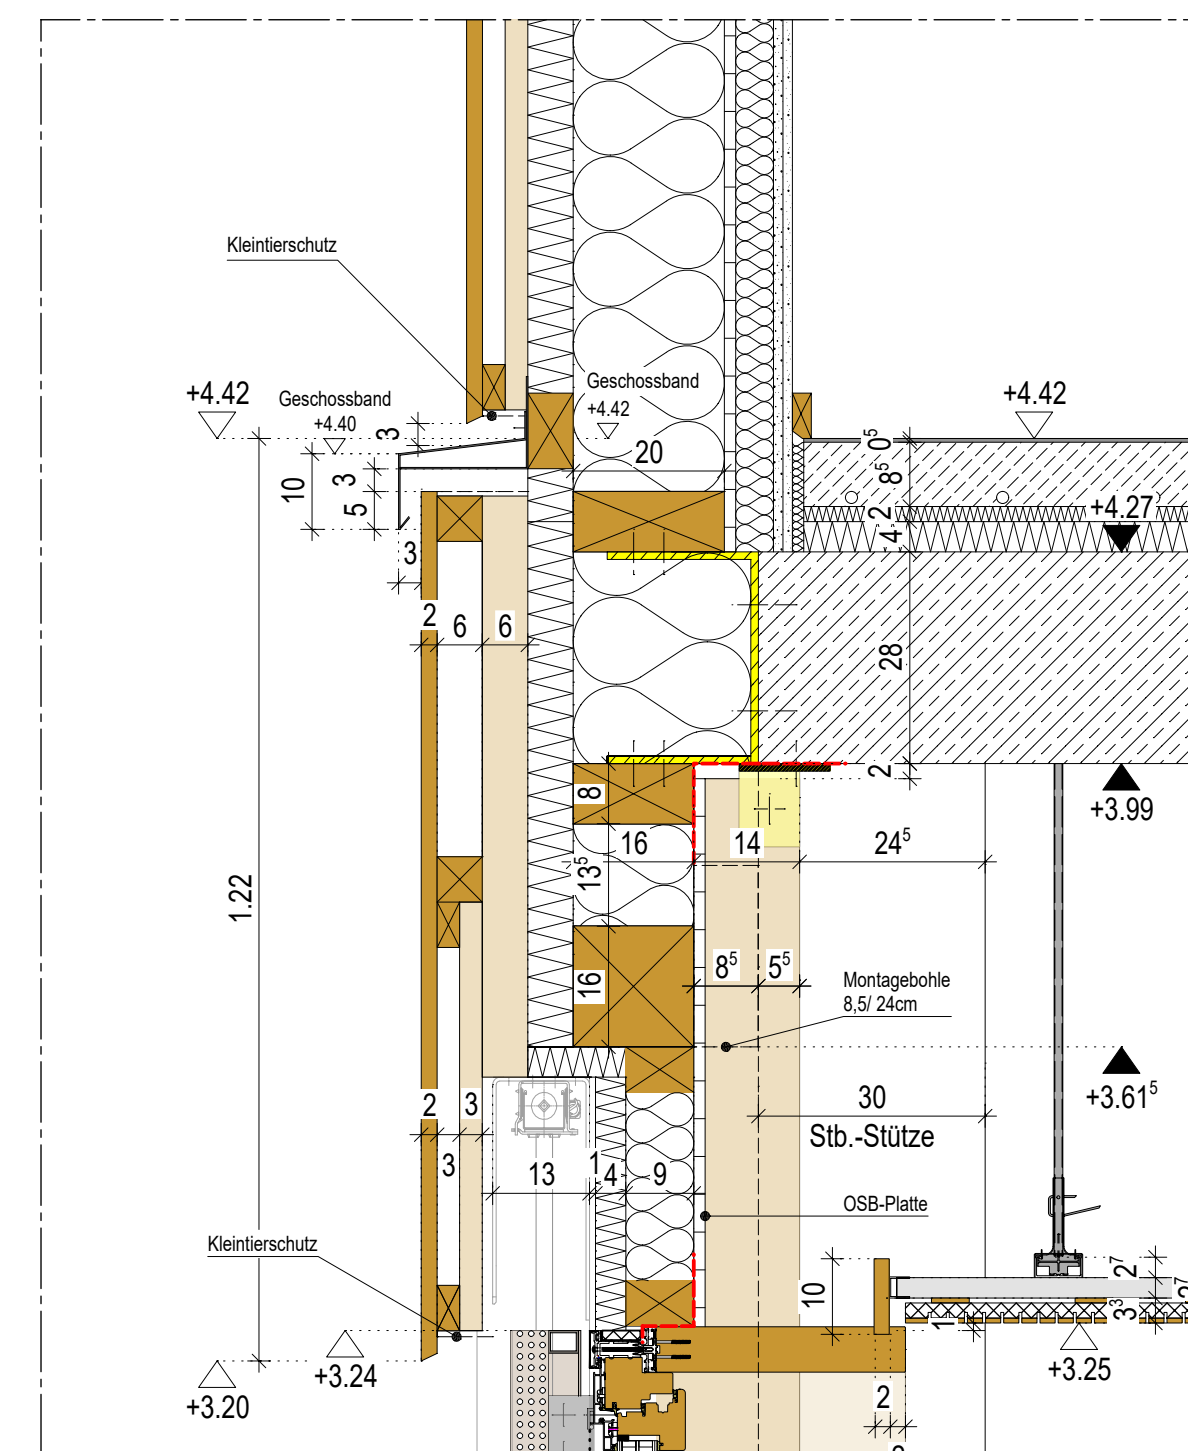
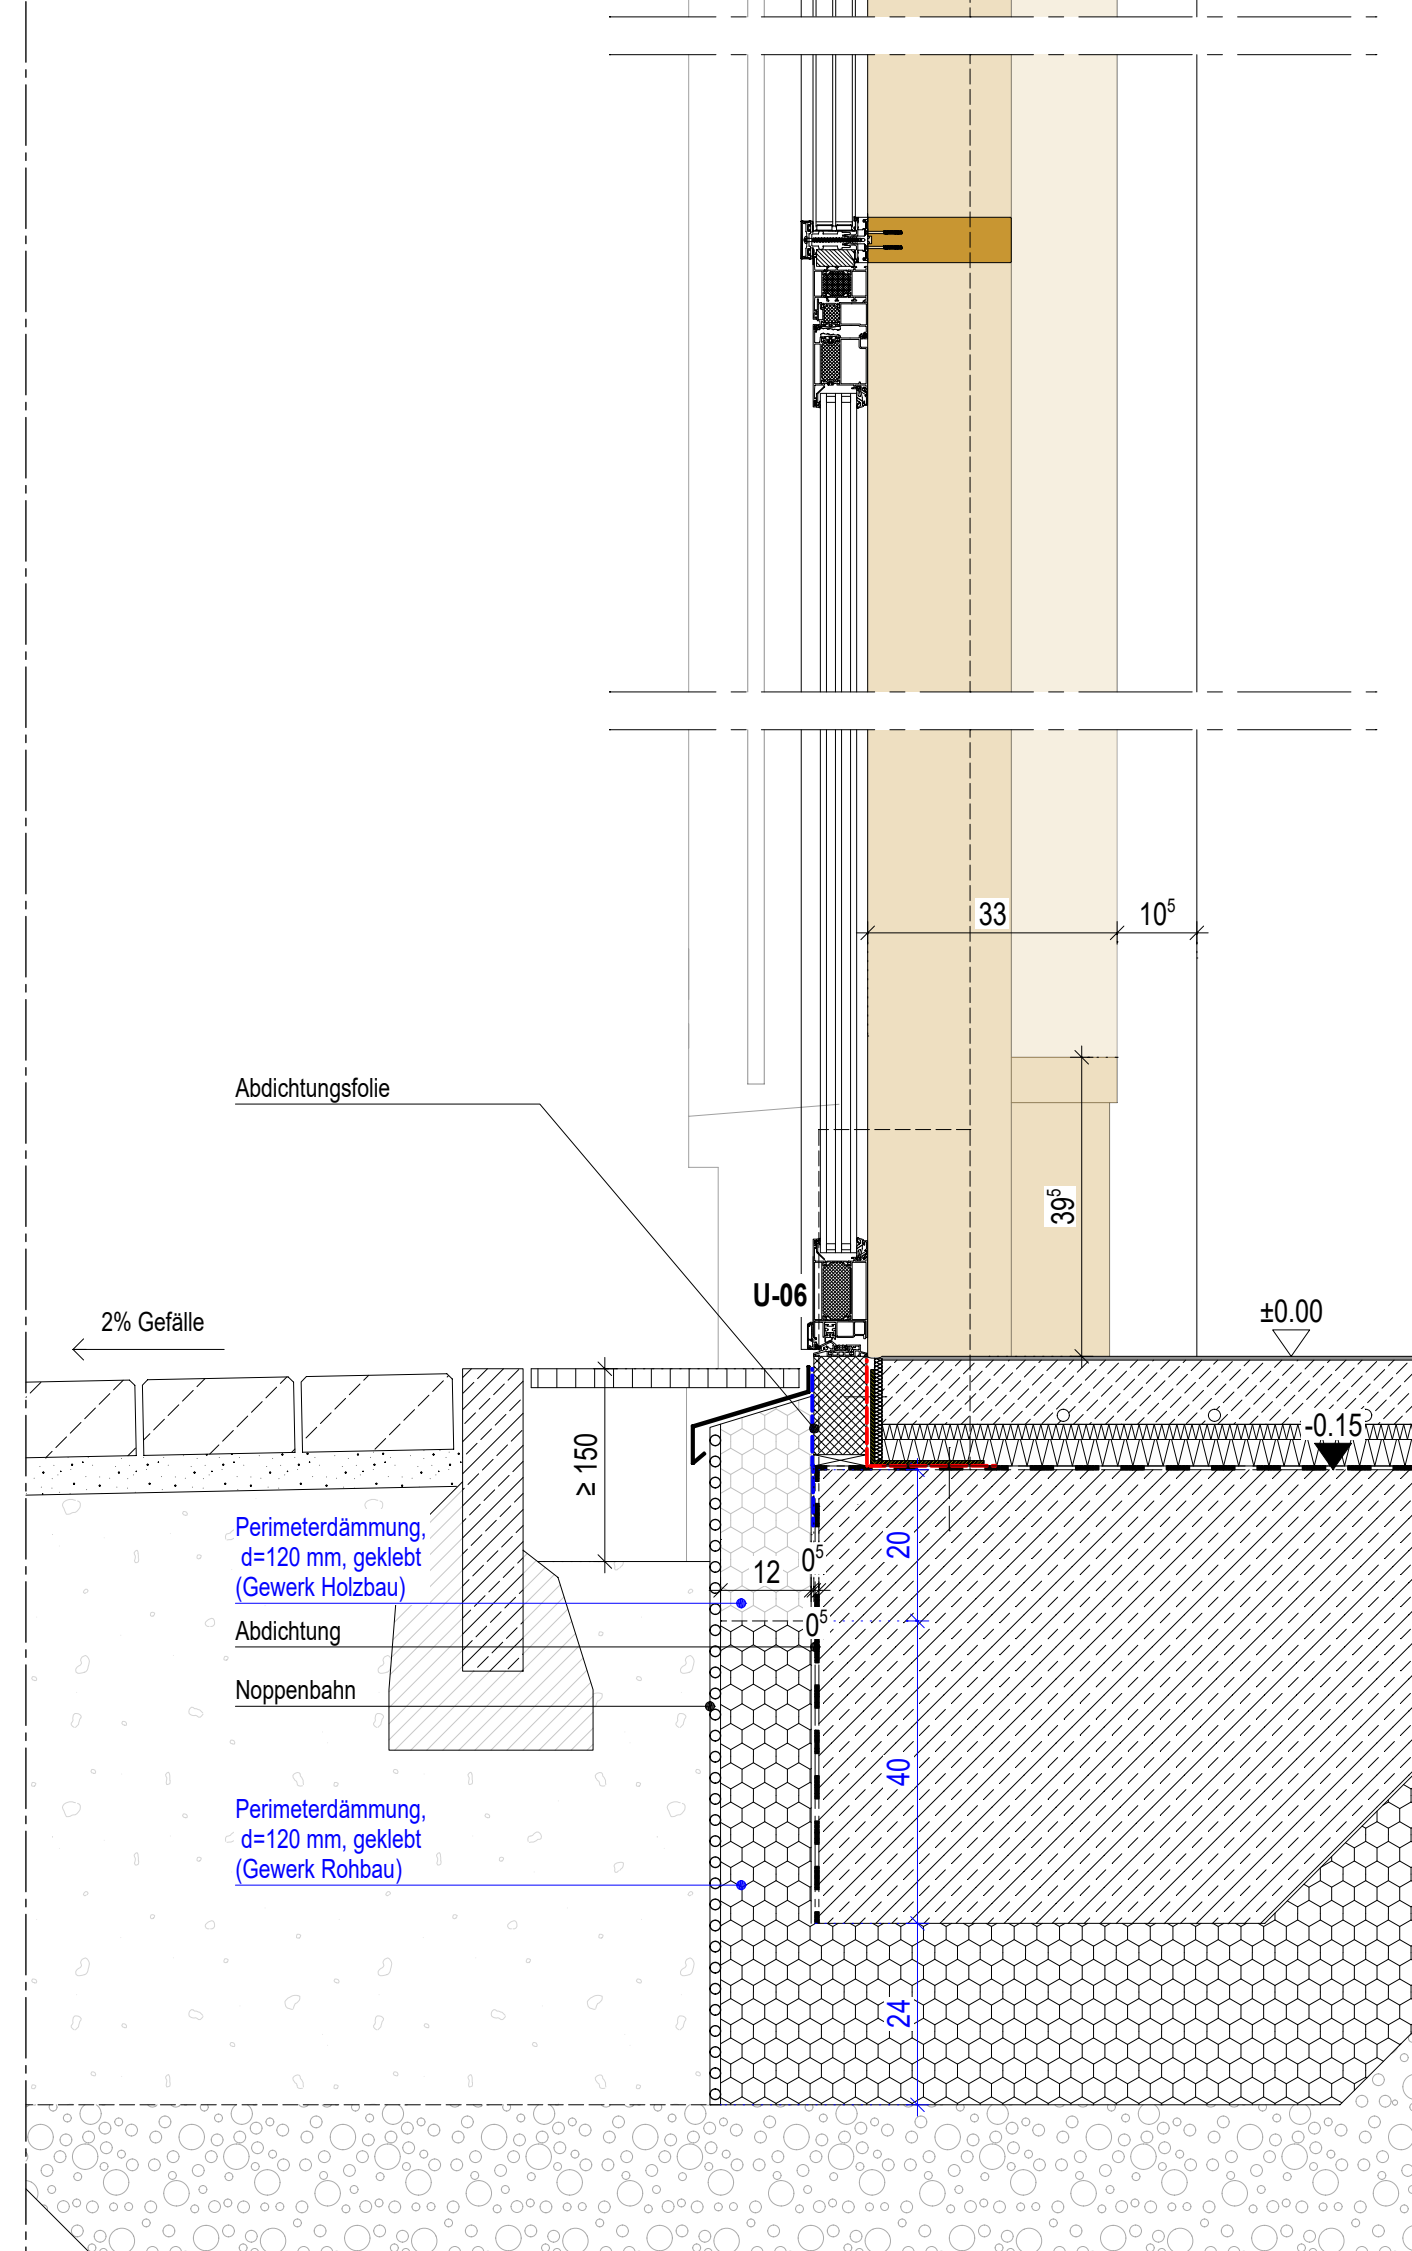
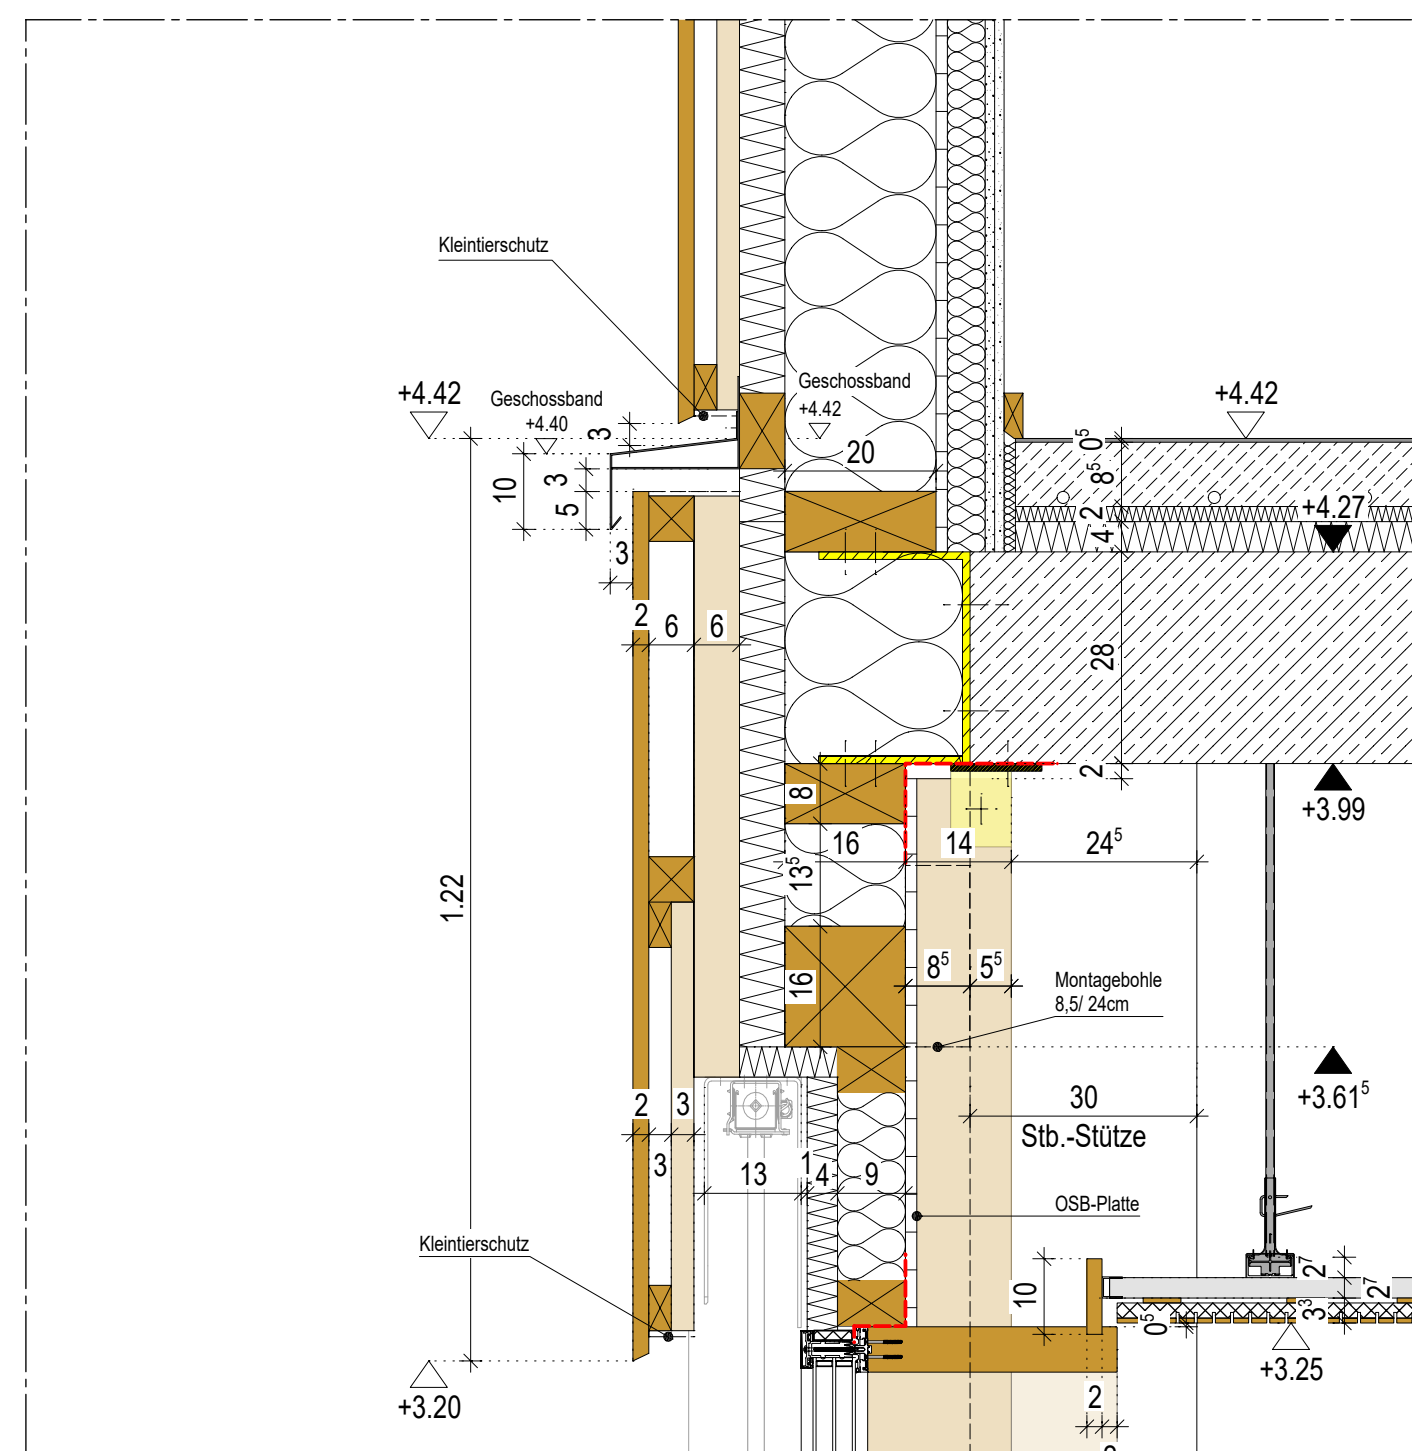
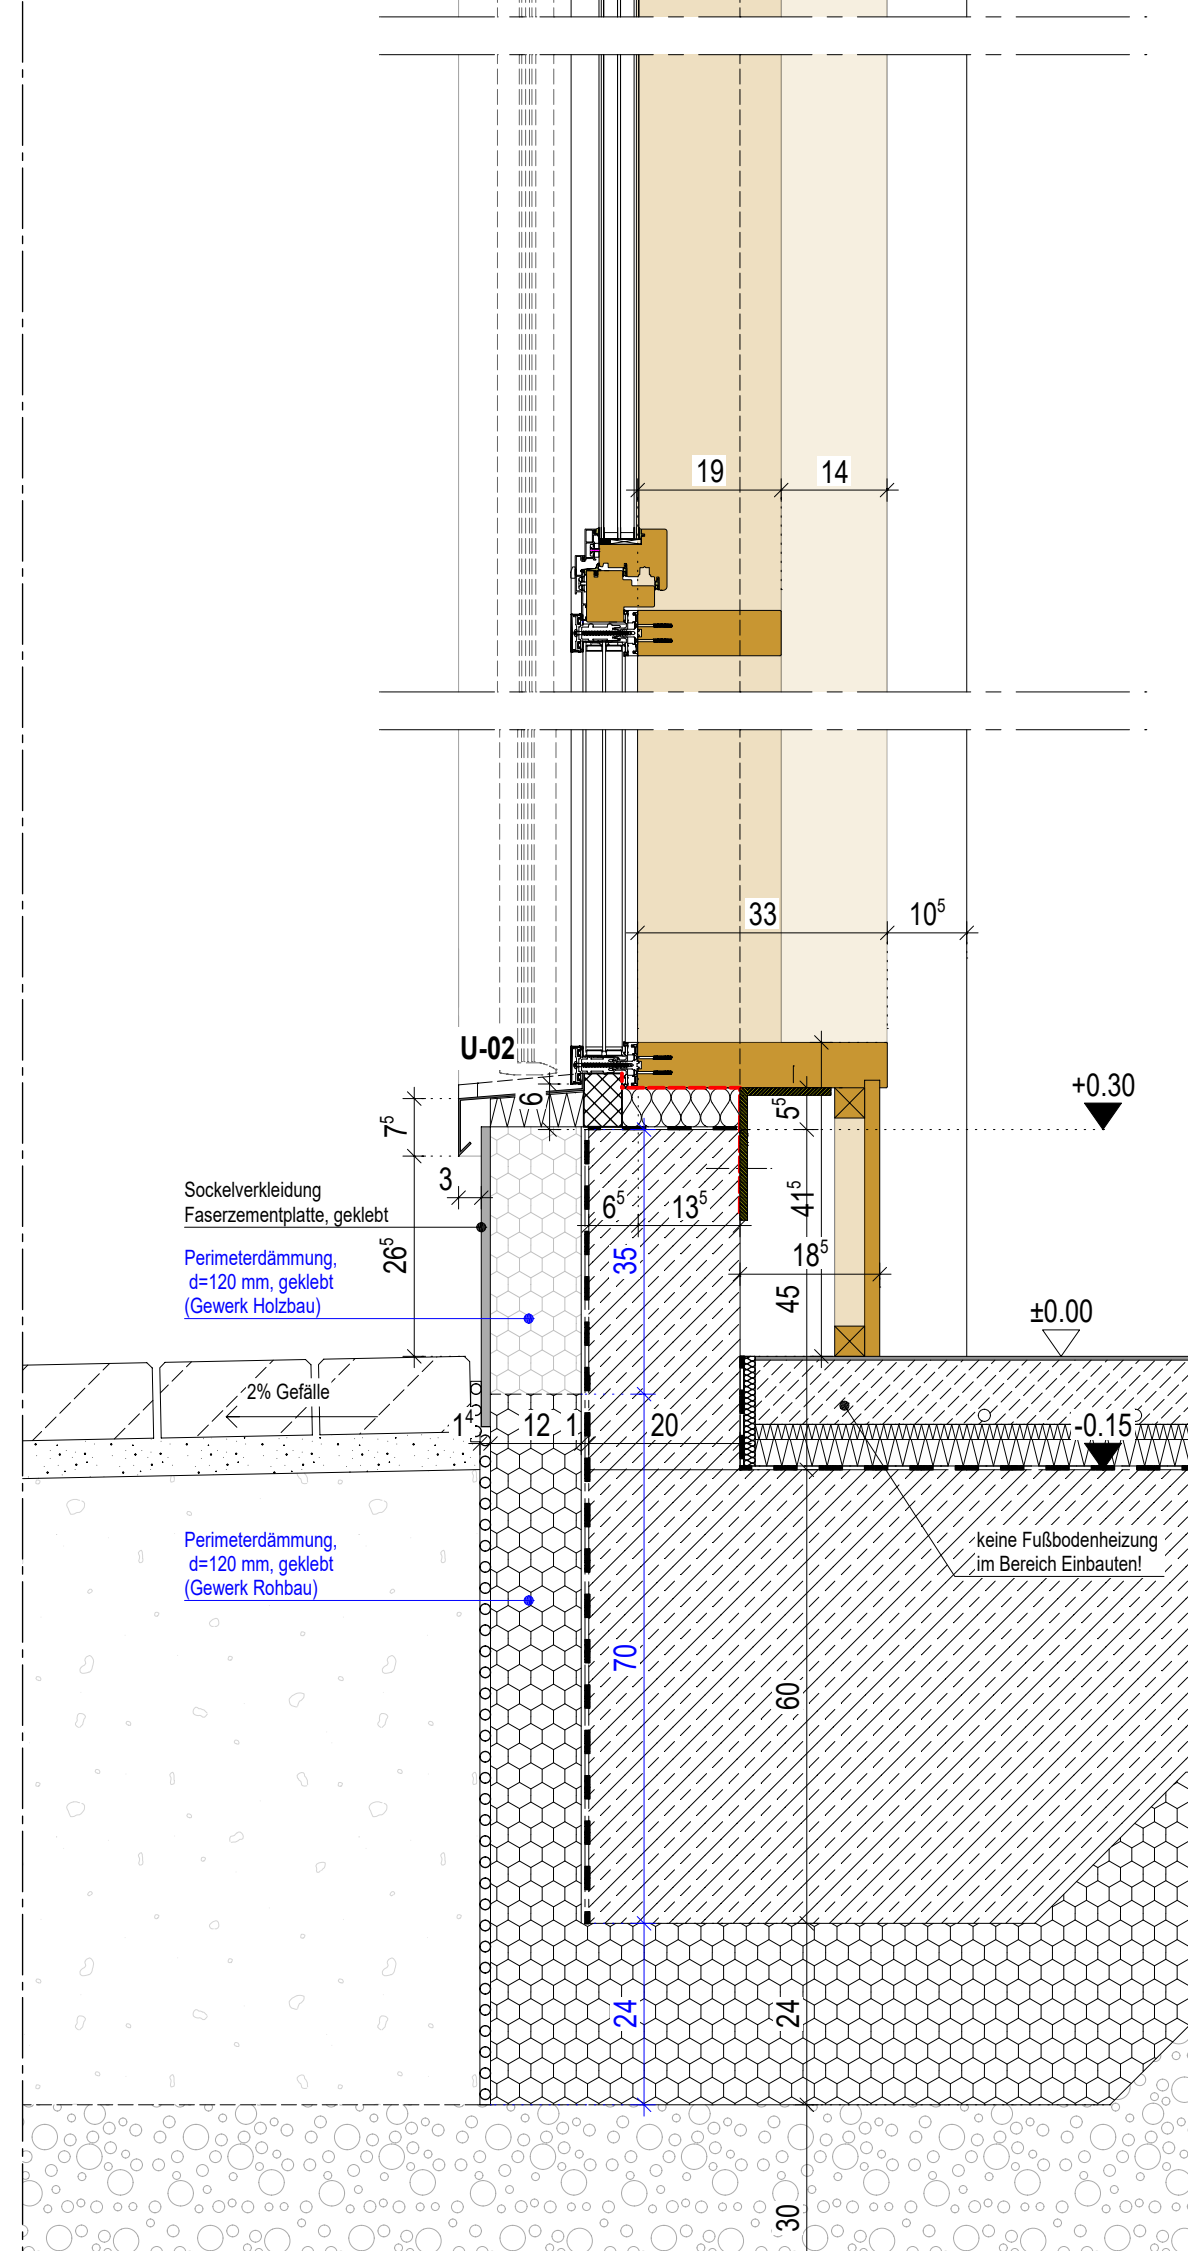
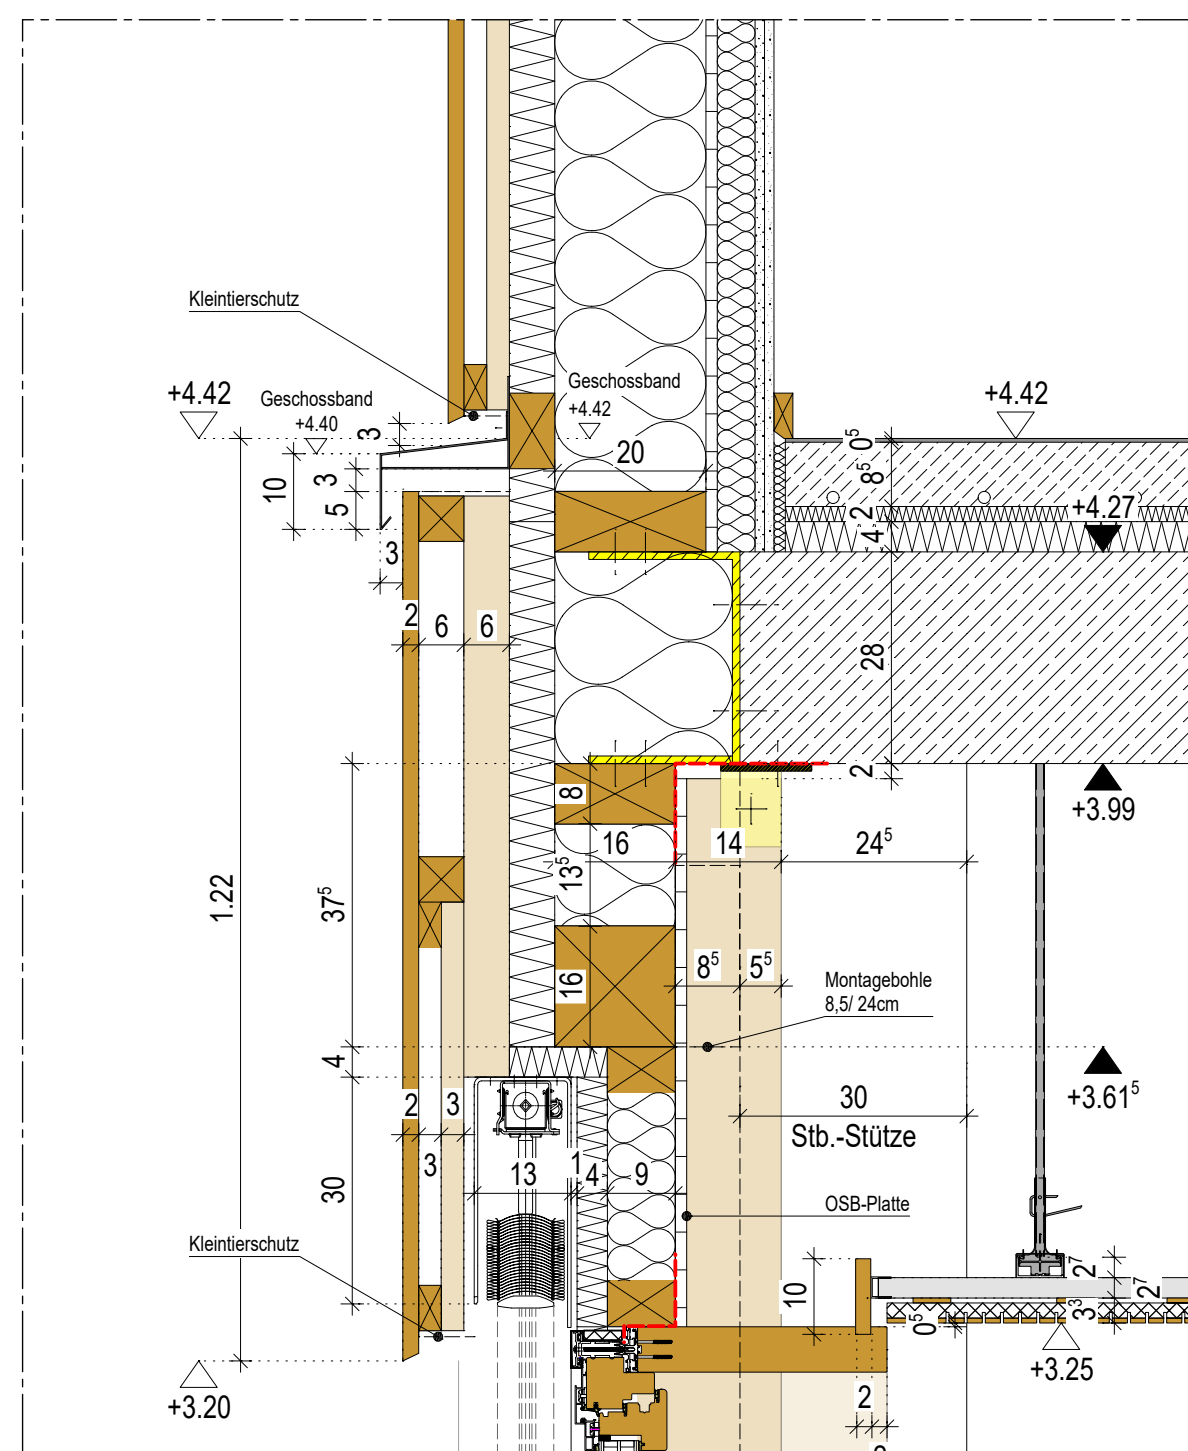
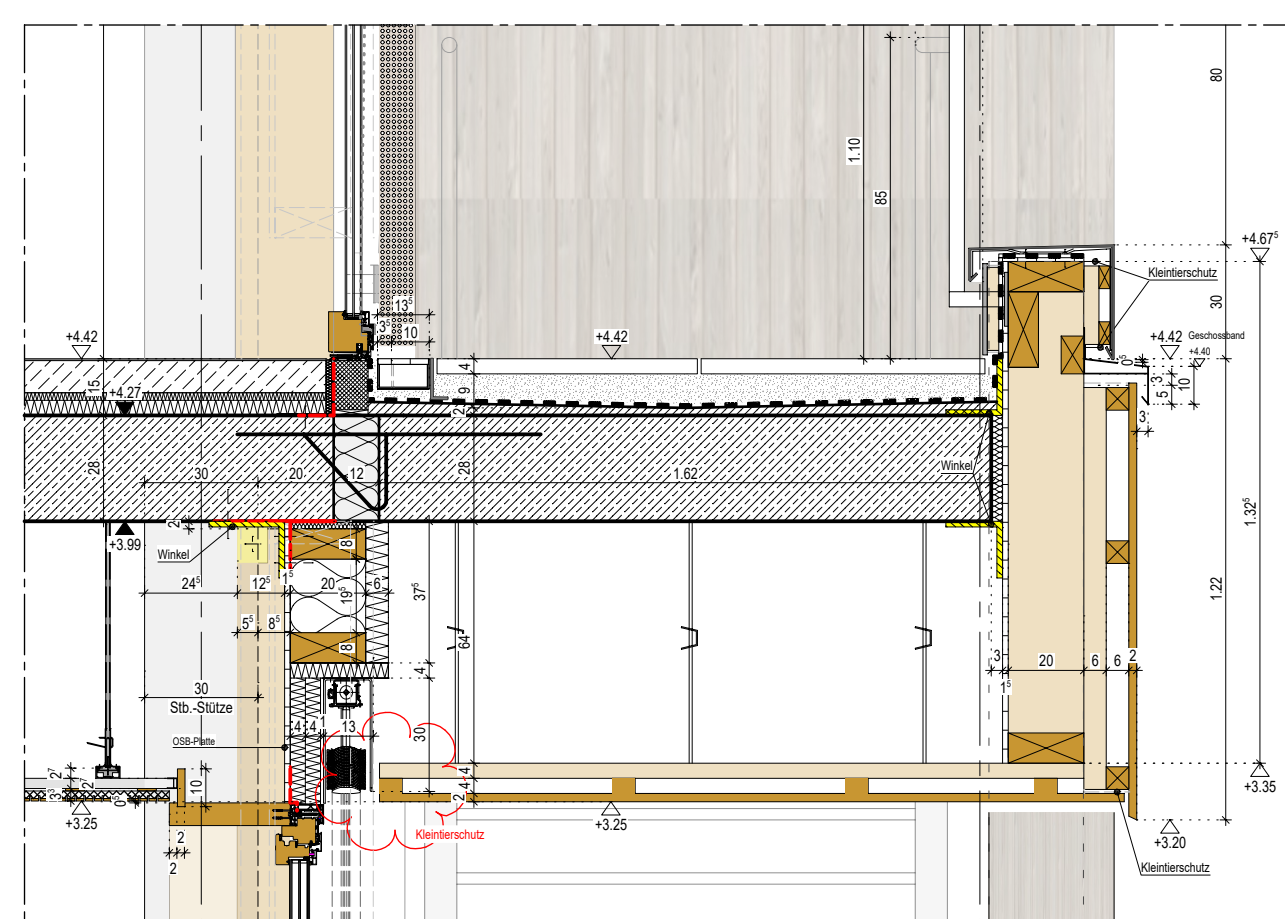
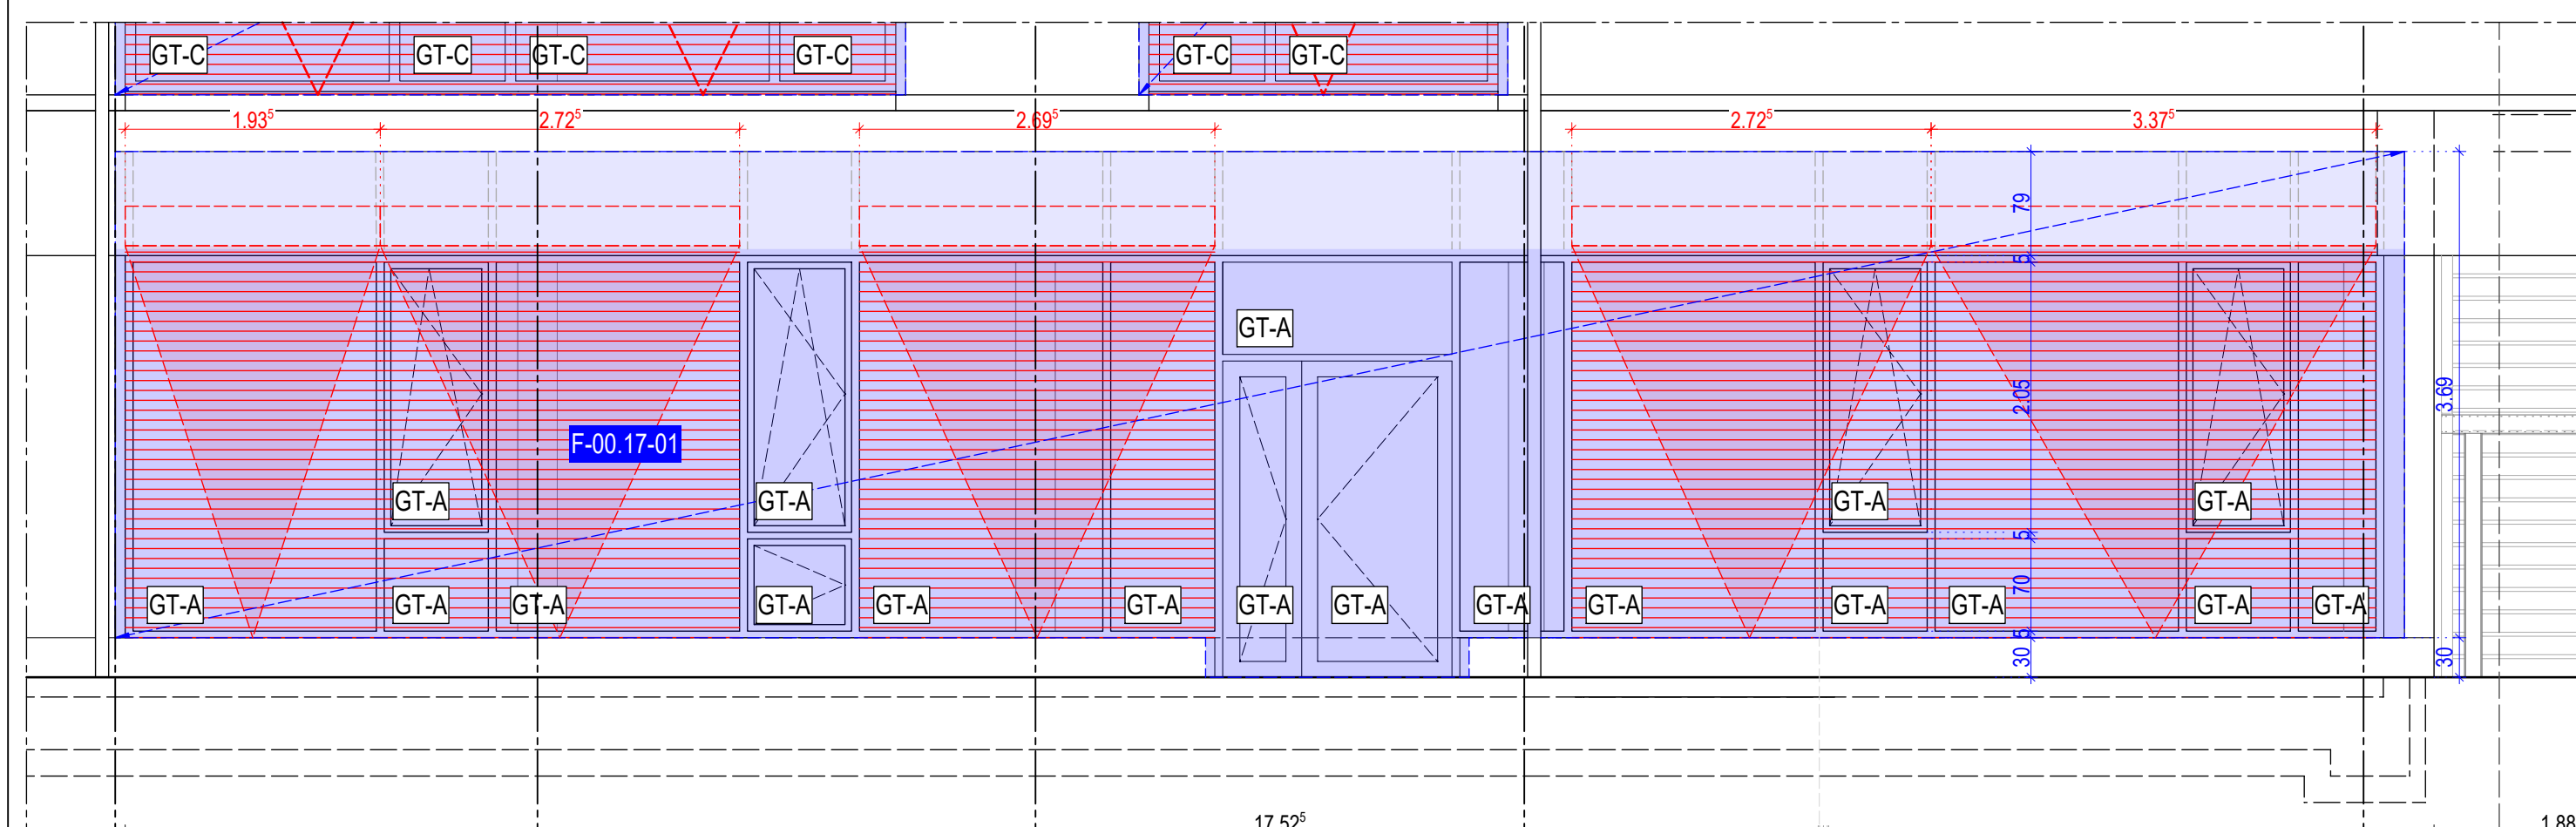
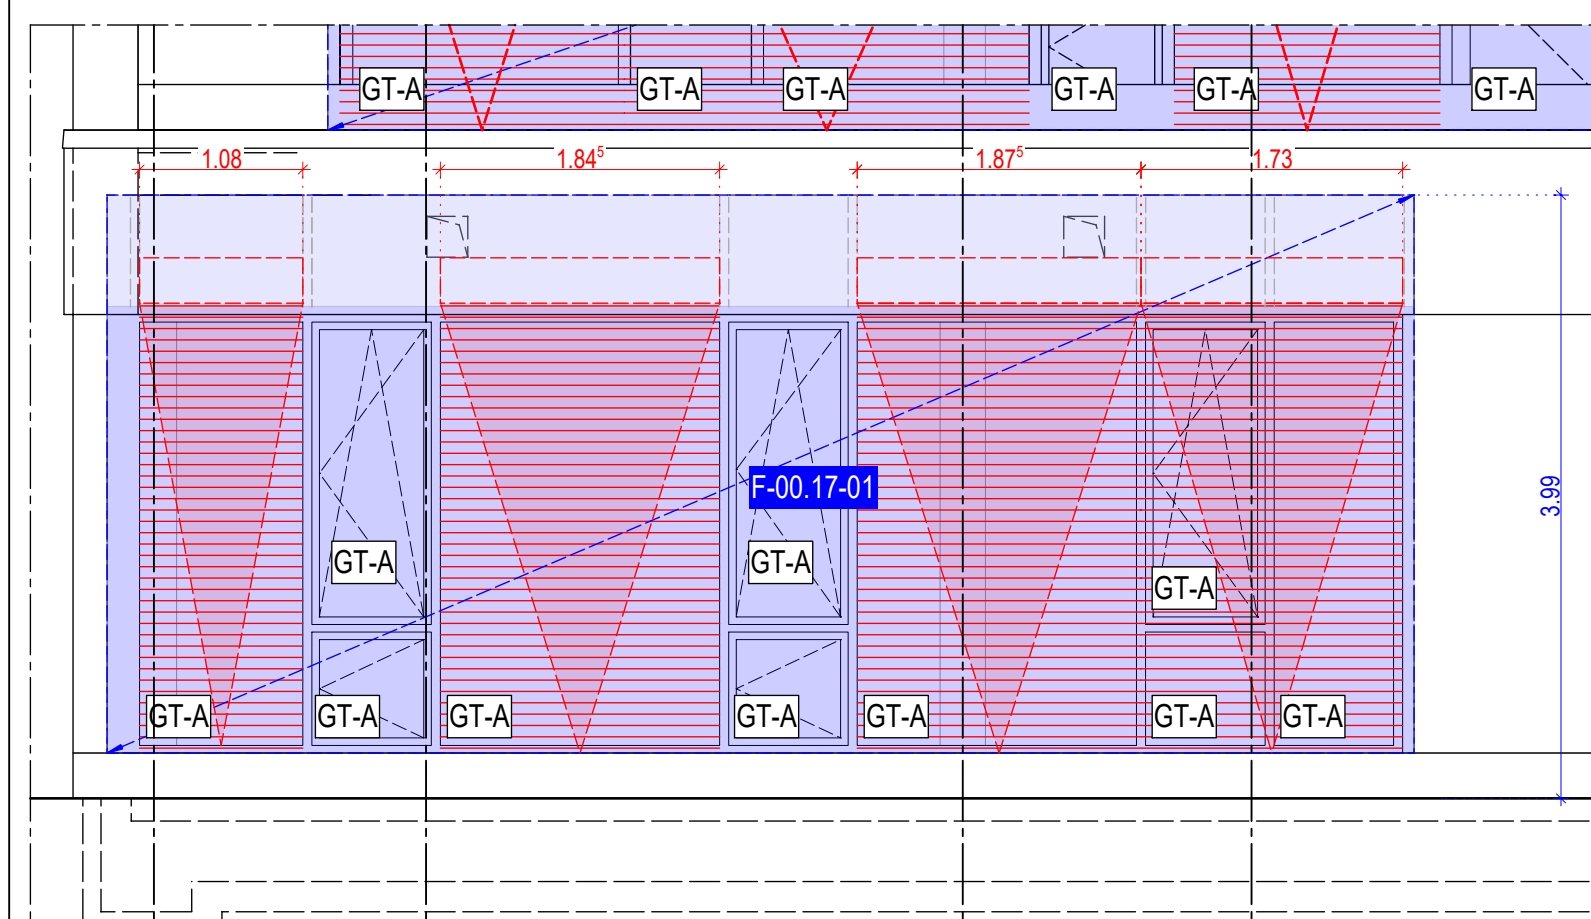


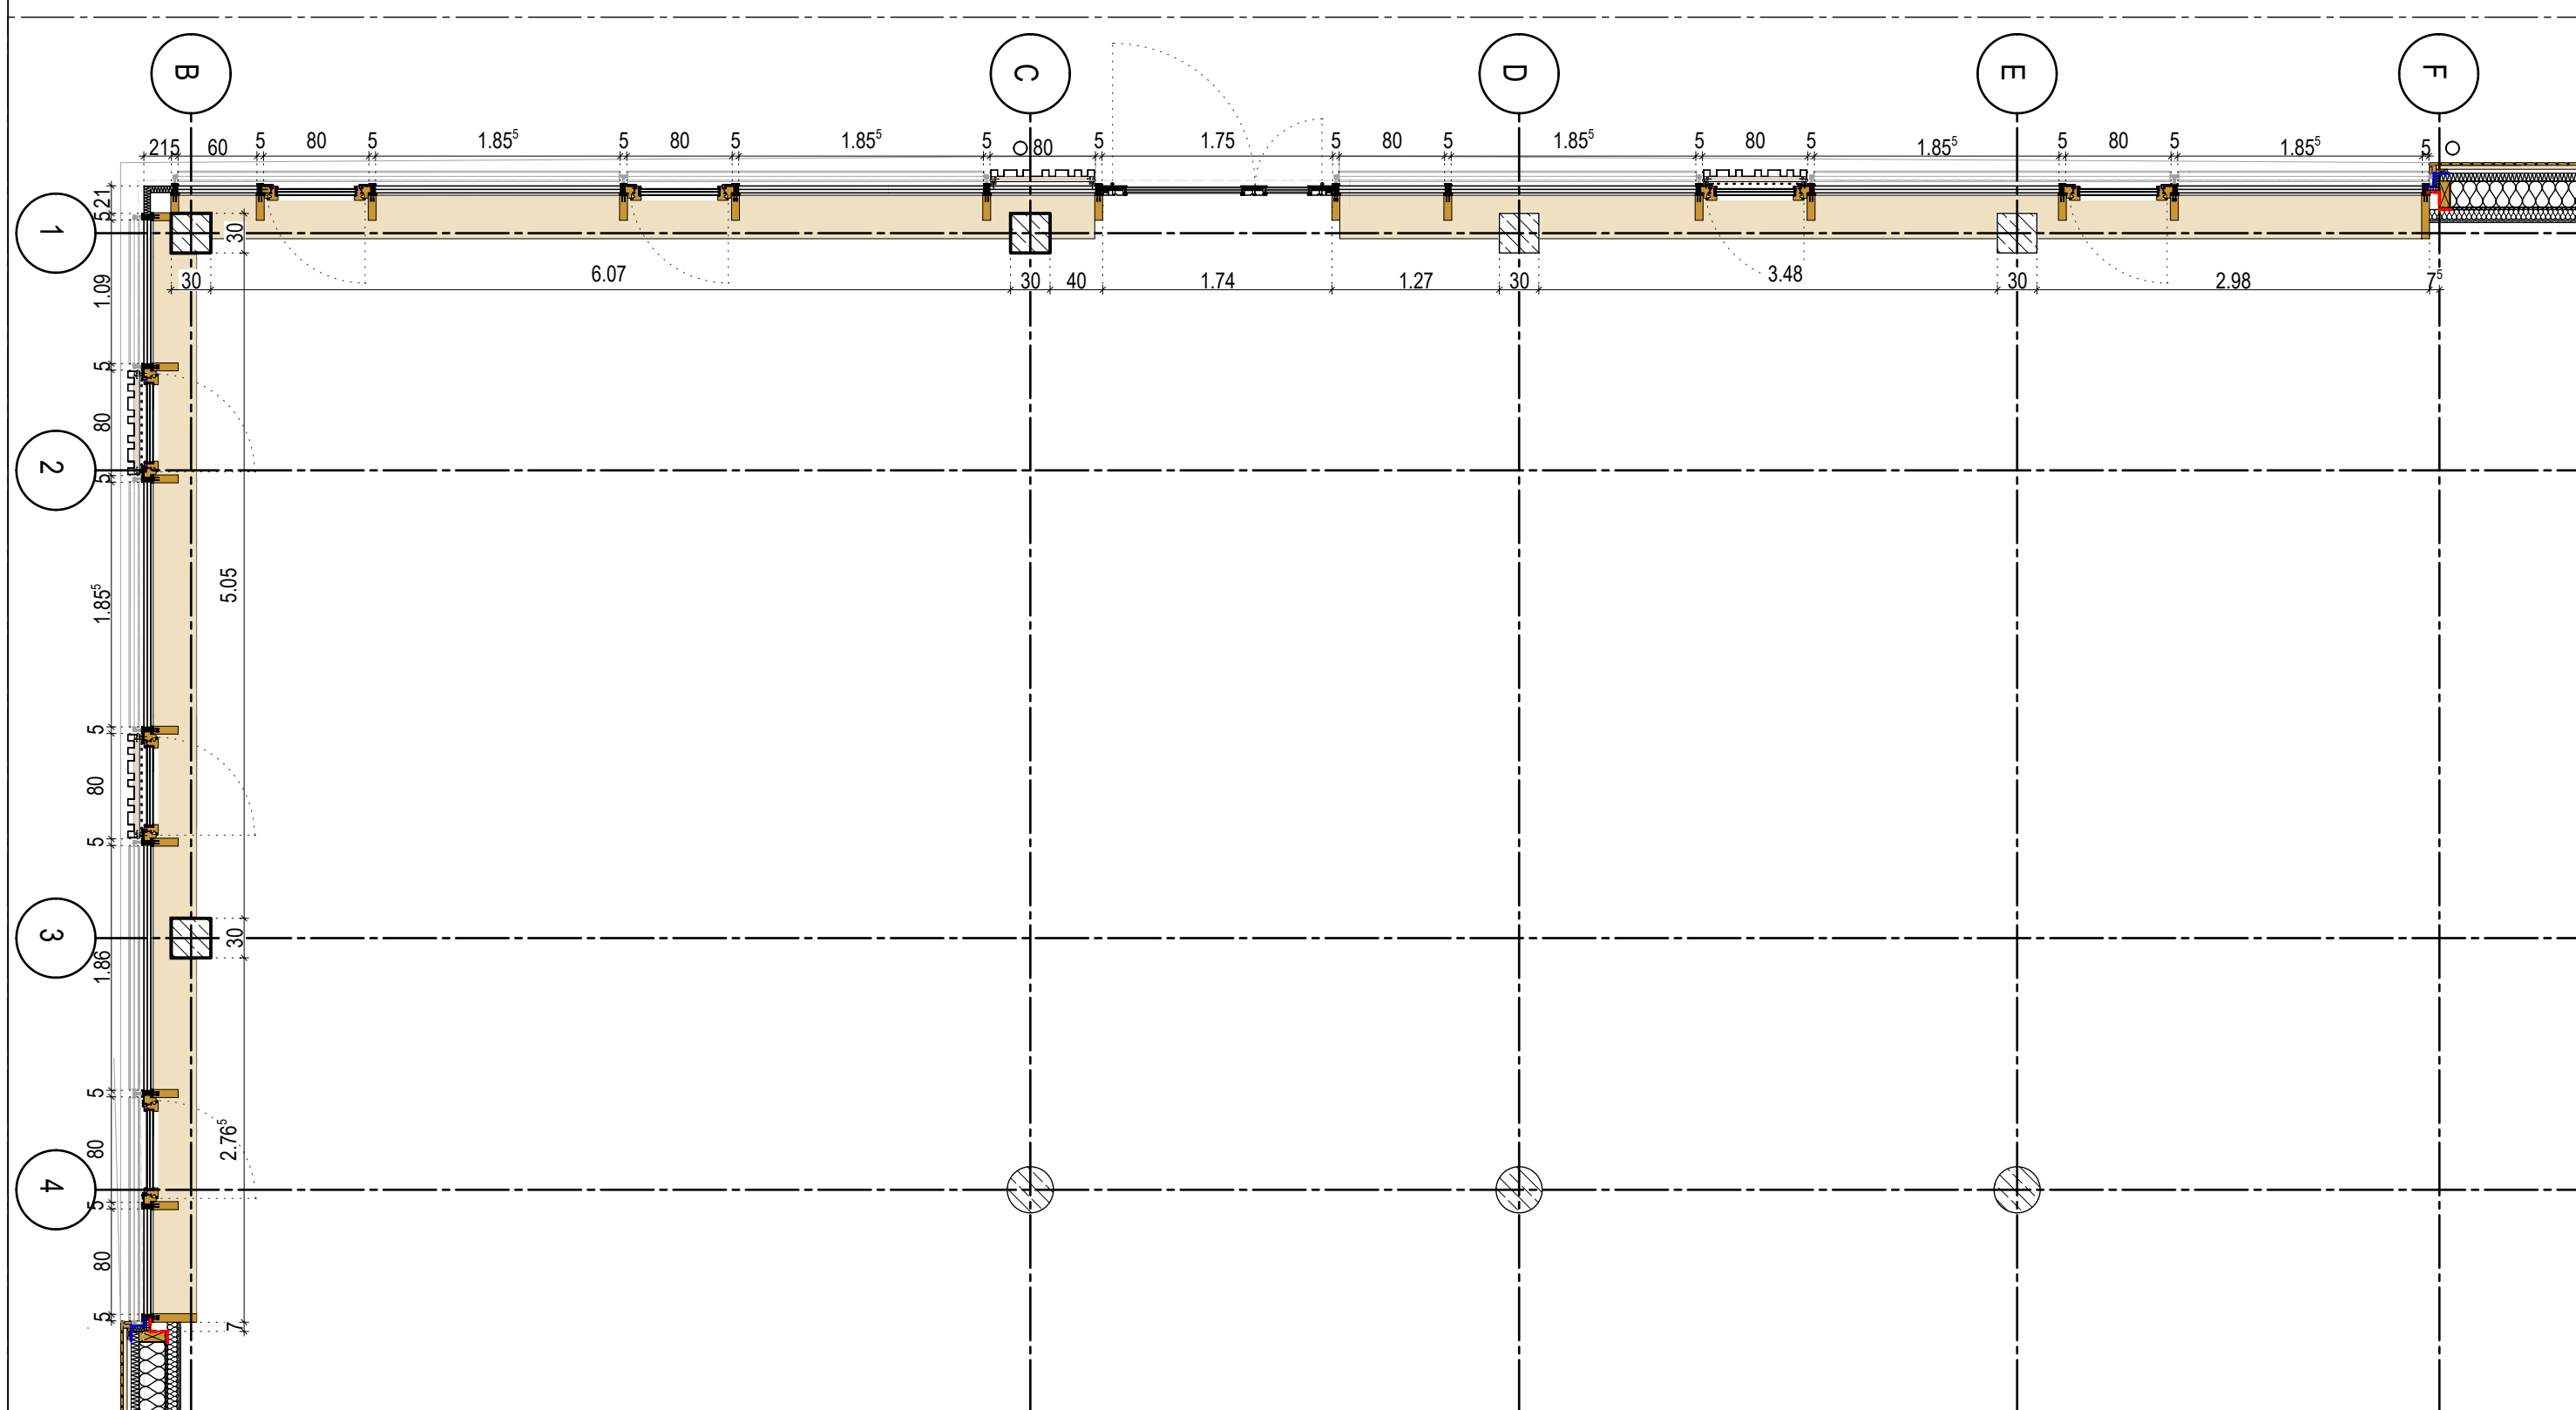

Detail - Schnitt durchlaufender Pfosten aus OG, Achse B

[illegible]

Index	Datum	Änderung / Ergänzung	

projekt	LPH	gewerk	bauteil	ebene	planart	plannr.	index	status	datum
g520	-	6	ARC	03	XX	DET	8060	-	F - 13.07.202


Details Anschlüsse PR-Fassade

Anlage 21

Dieser Plan dient nur zur Kalkulation

Ersatzneubau Burgschule
Burgstraße 5, 35440 Linden

6	VORBEREITUNG DER VERGABE
---	--------------------------

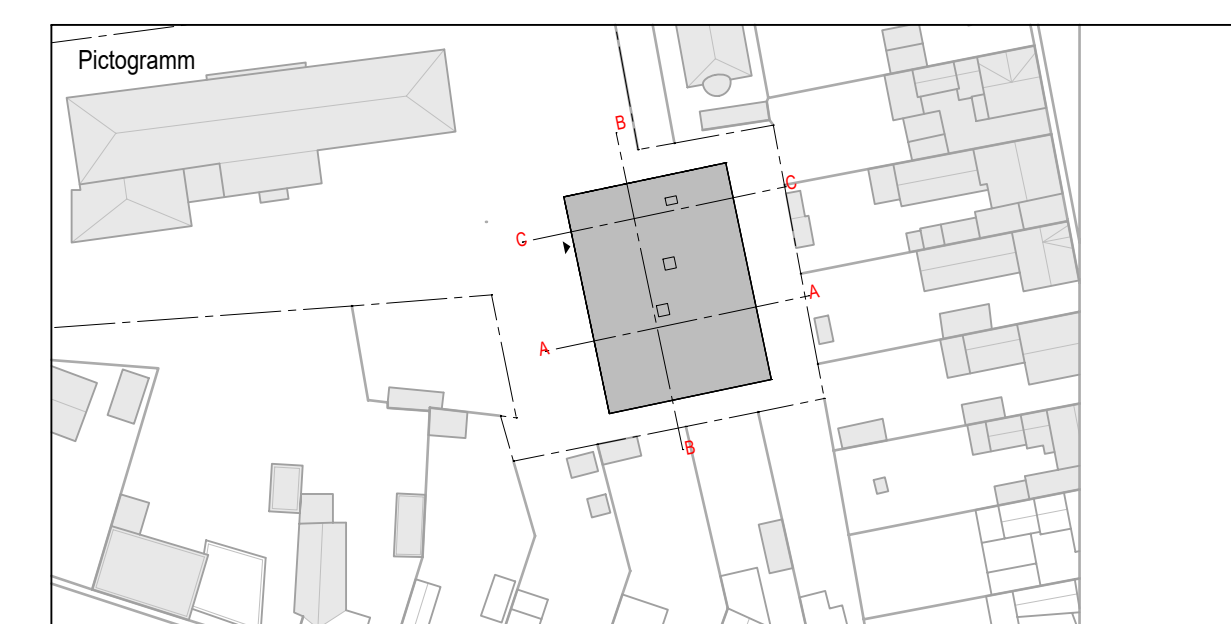

gez.	gepr.	Planformat	Höhenlage über Normalnull	Erstfreigabe	Maßstab
nf		b/h=1189/841	$\pm 0,00 = 192,05$ u. NHN		

