




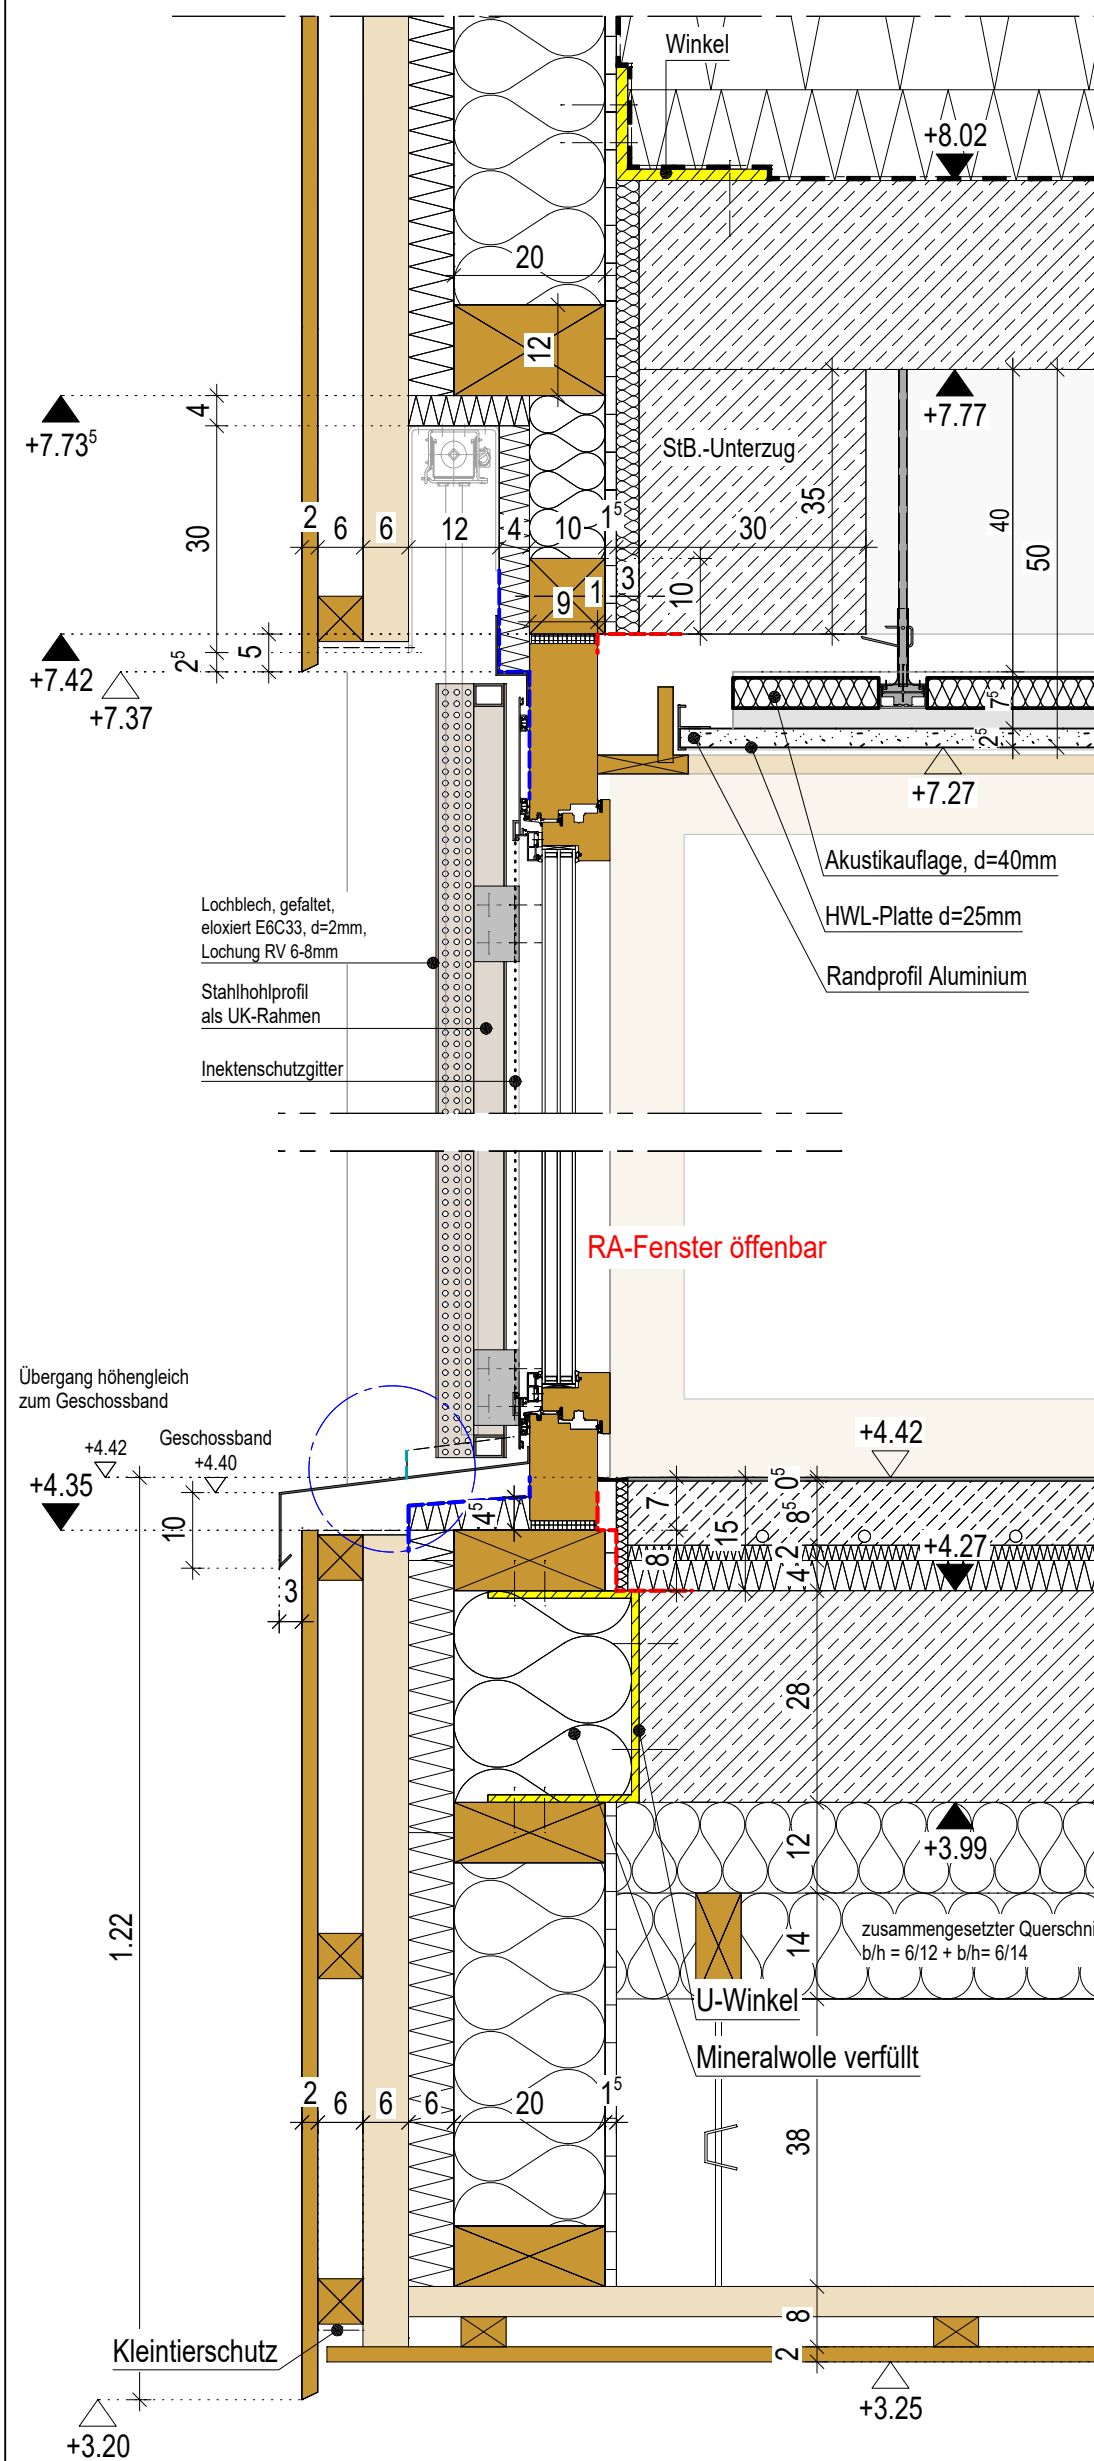


Detailschnitt S1-1 Eckfenster

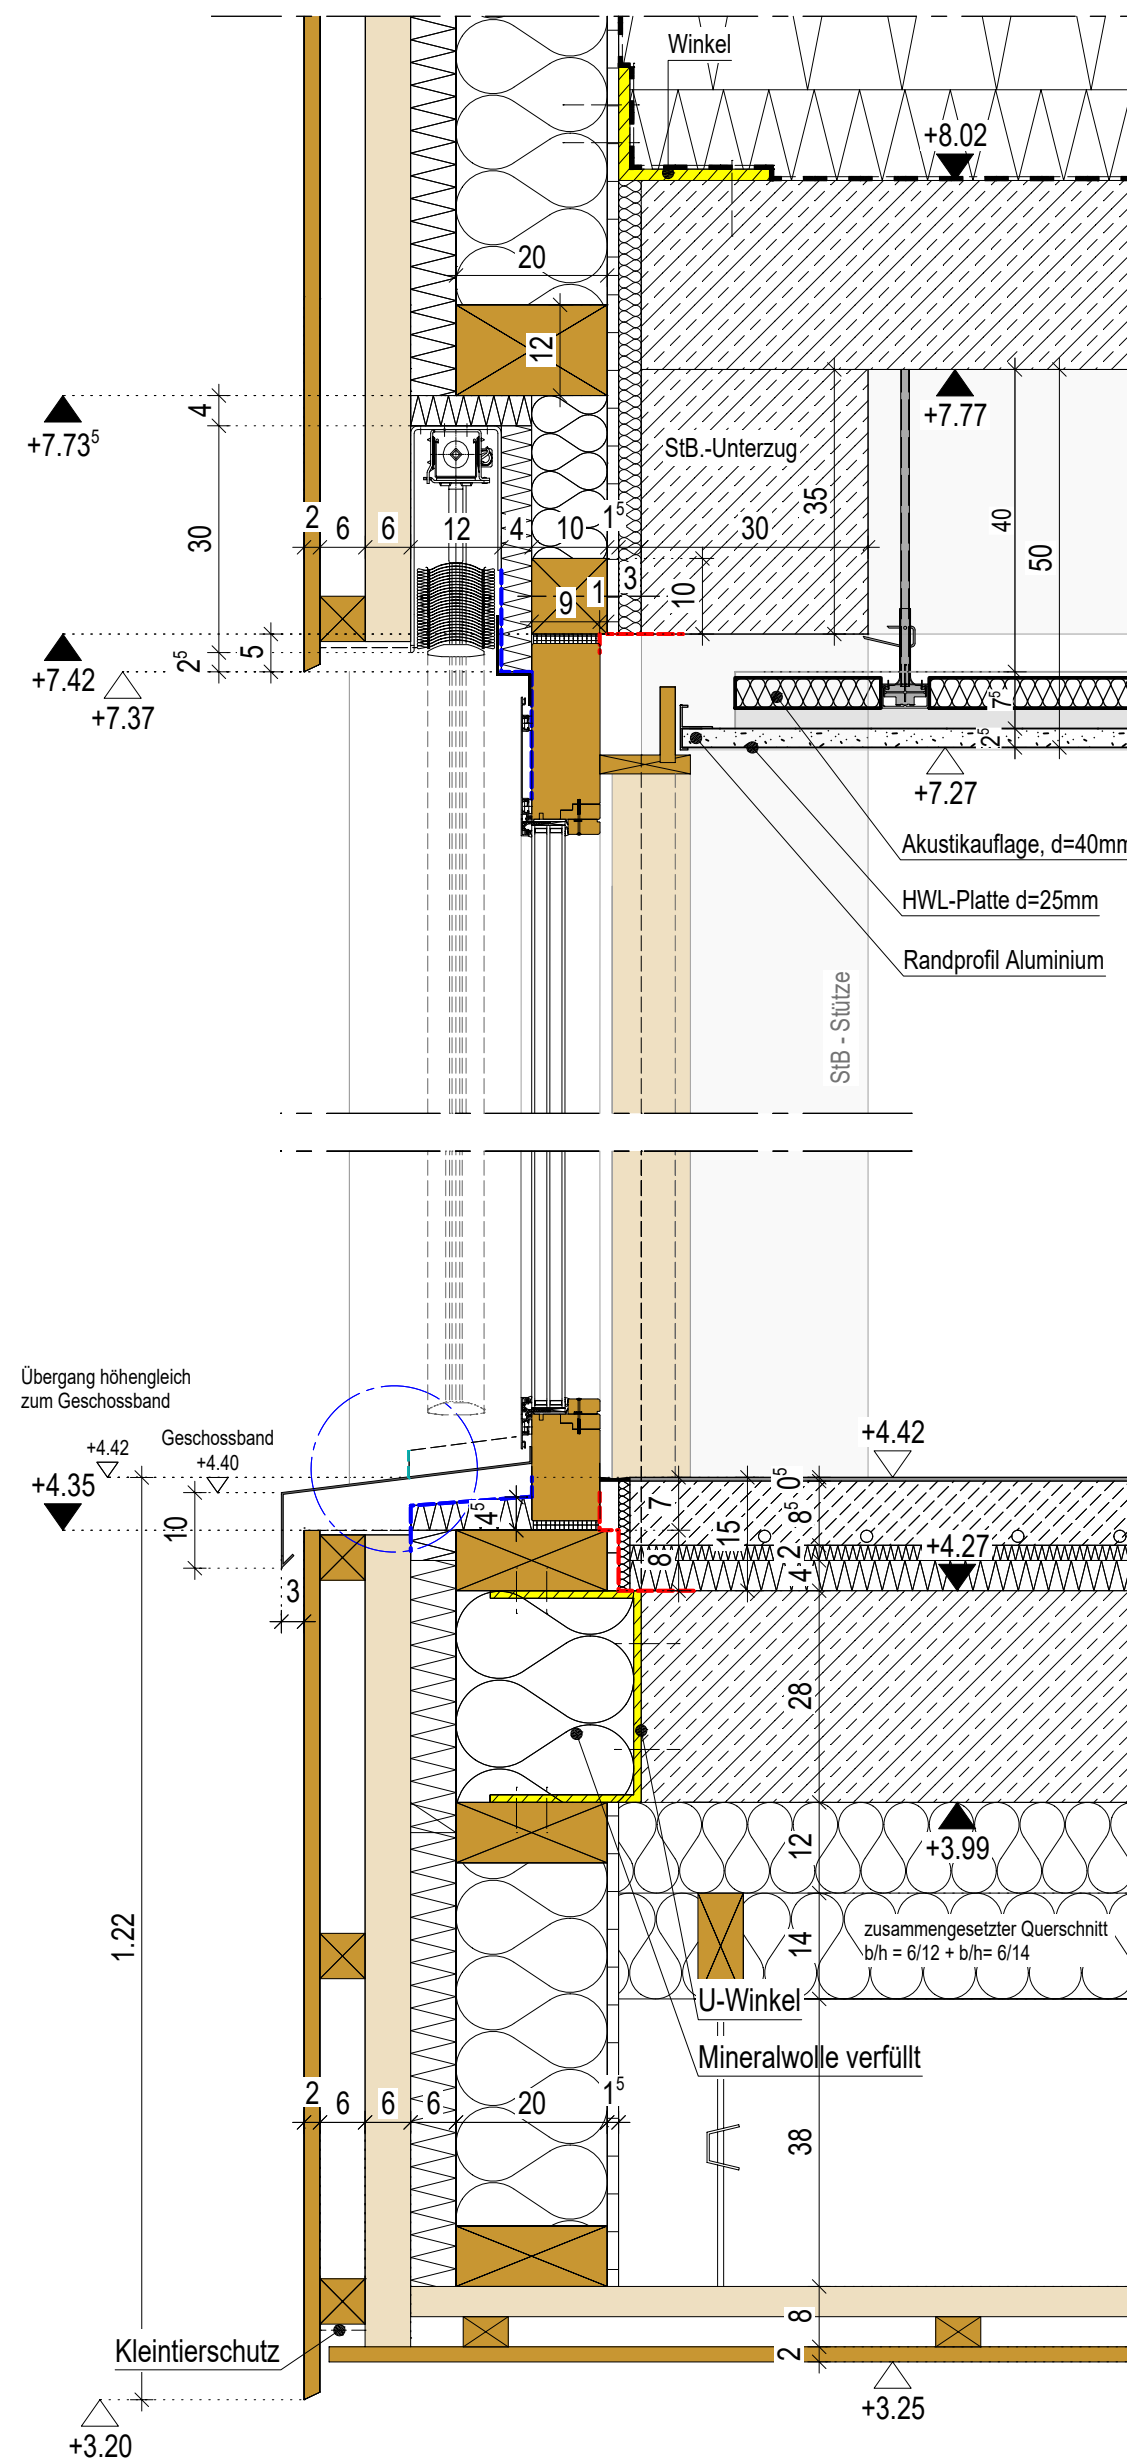

Detailschnitt S2-2 Eckfenster

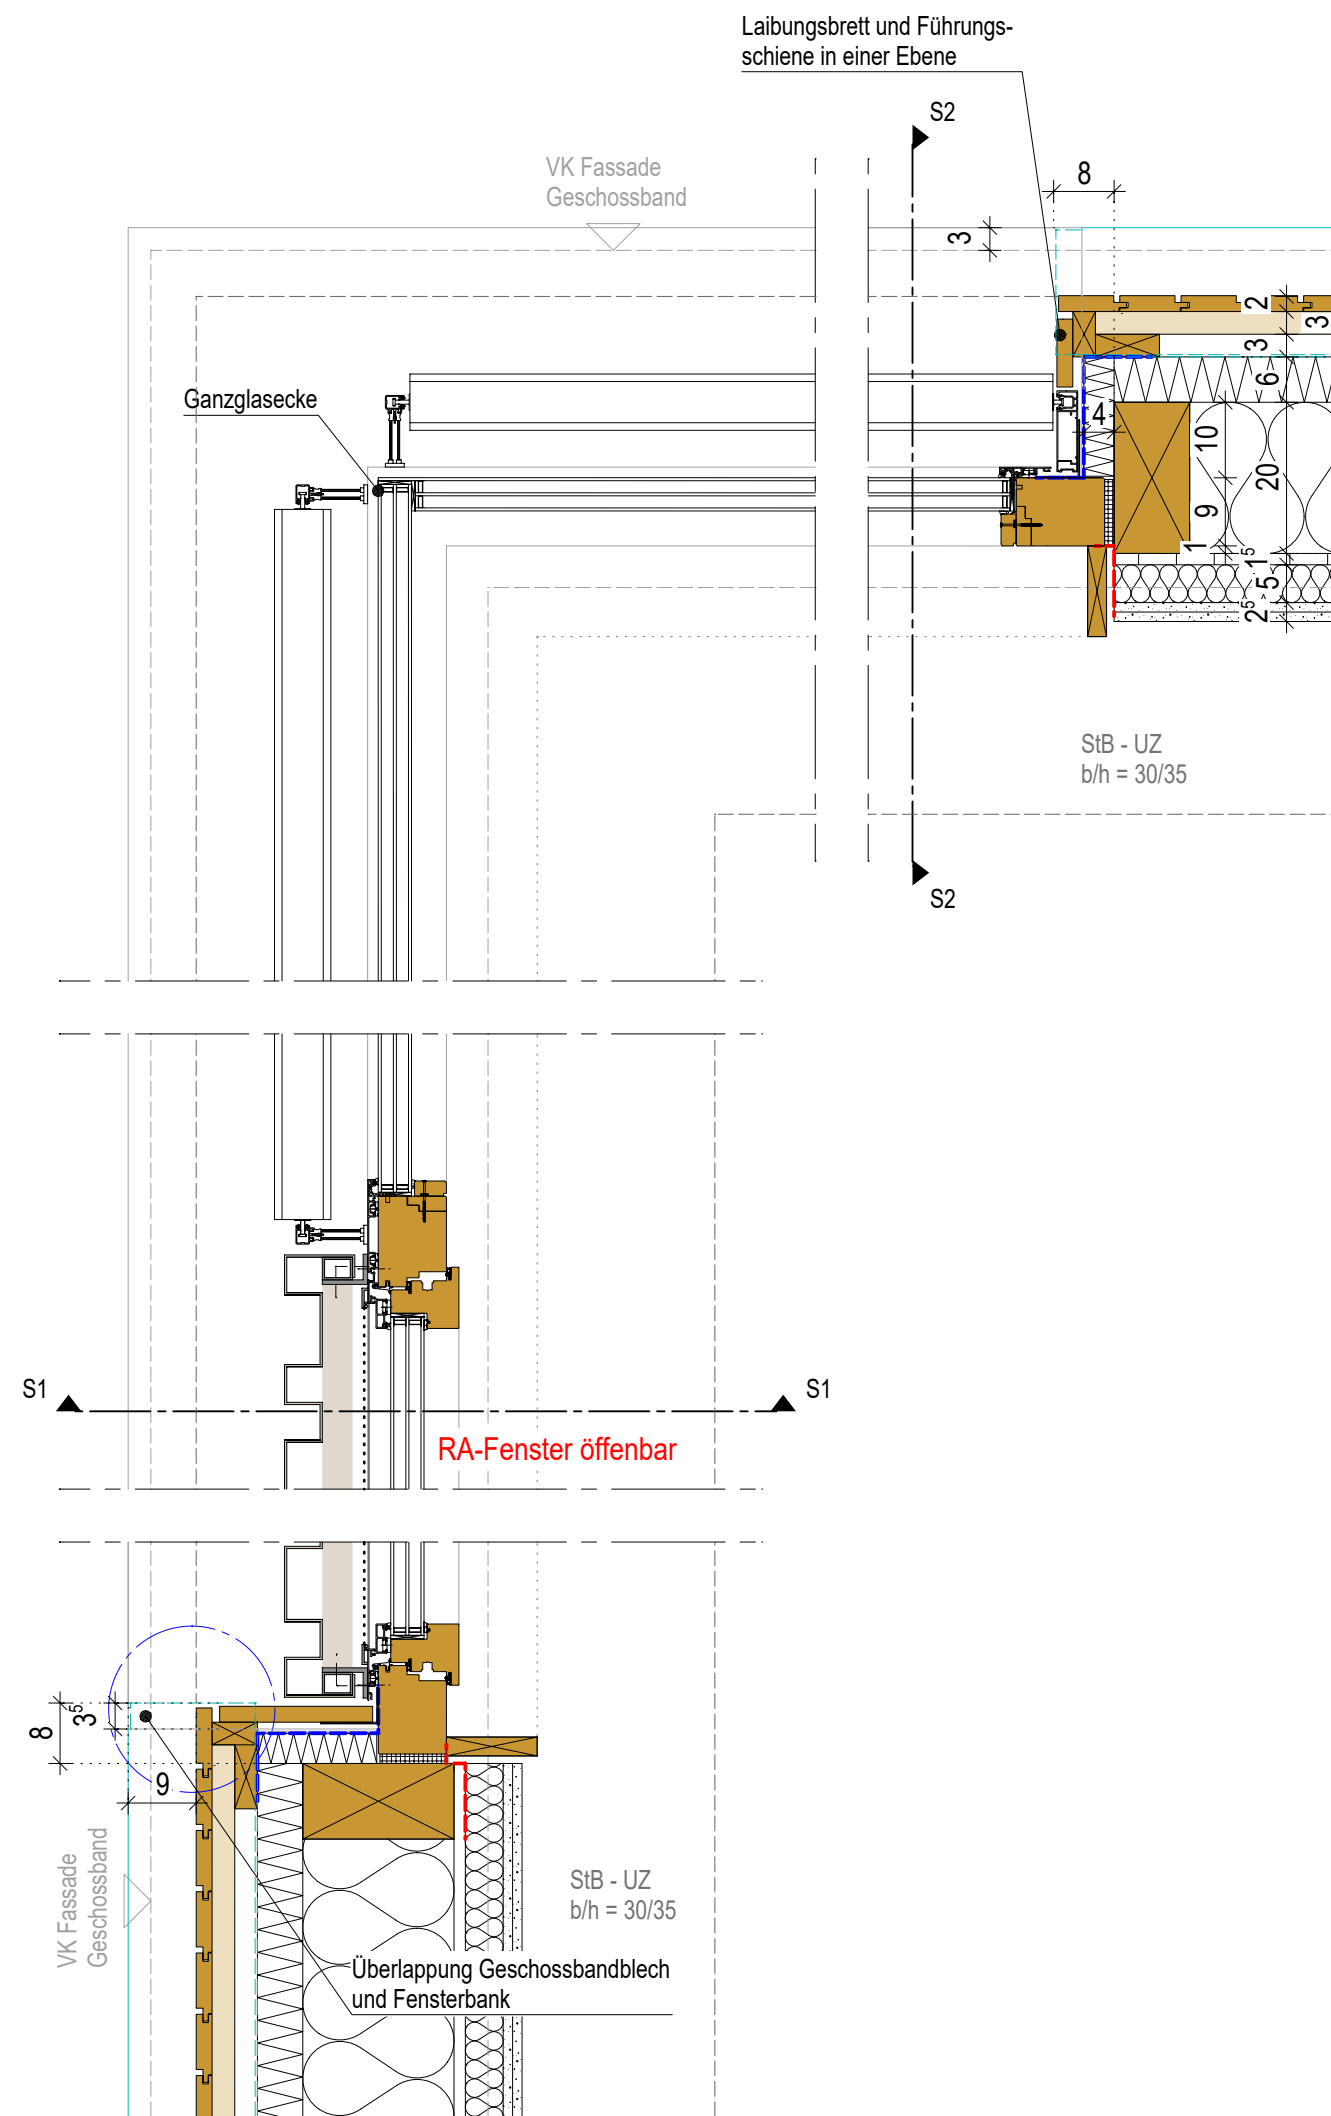

Detail Grundriss

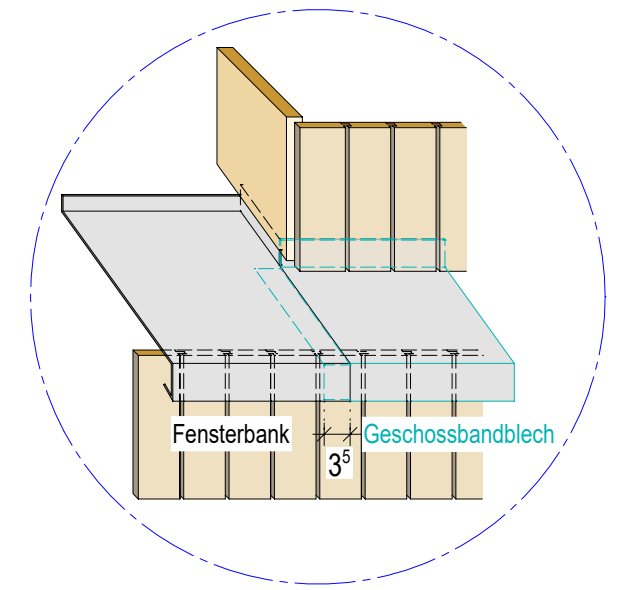

projekt	ILPH	Igwerk	Ibauteil	Iebene	Iplanart
g520 - 6 - ARC			03	- 01	- DET
plannr	Index	status	datum		
8062		F	13.07.2026		

Detail Eckfenster F-01.01-01 O

Legende	
	geplantes tragendes MW
	geplanter StB, Güte siehe Statik
	geplanter unbewehrter Beton
	geplante Betonfertigteile
	Gipskarton
	Wärmedämmung allgemein
	Holzbauteile
	Perimeterdämmung
	Abdichtungsbahnen
	Stahlbauteile
	Aluminiumbauteile

Ind.	Datum	Änderung / Ergänzung	bearb.

Anlage 23

Dieser Plan dient nur zur Kalkulation

Ersatzneubau Burgschule
Burgstraße 5, 35440 Linden

6 VORBEREITUNG DER VERGABE

gez.	gepr.	Plangröße	Höhenlage über NN	Erstfreigabe	Maßstab
nf		DIN A2	± 0,00 = 192,05 ü. NHN		1:10