

Regelwand

Wandaufbau

Holzschalung, vertikale, 21 mm
Nut- und Feder 65/21 30 mm
Tragelattung 30/50 30 mm
Grundlattung 30/50


Holzfaserdämmplatte WLG 050 60 mm
Holzständerwerk 200/80 mit Gefach: Mineralwolle WLG 035 200 mm
OSB-Platte 15 mm

Installationsebene (Gewerk Trockenbau): Mineralwolle WLG 035 50 mm
Gipskarton 2x12,5 25 mm

Vor Stahlbetonstütze:

Ausgleichdämmung Mineralwolle 30 mm
Stahlbetonstütze 300 mm

Grundriss

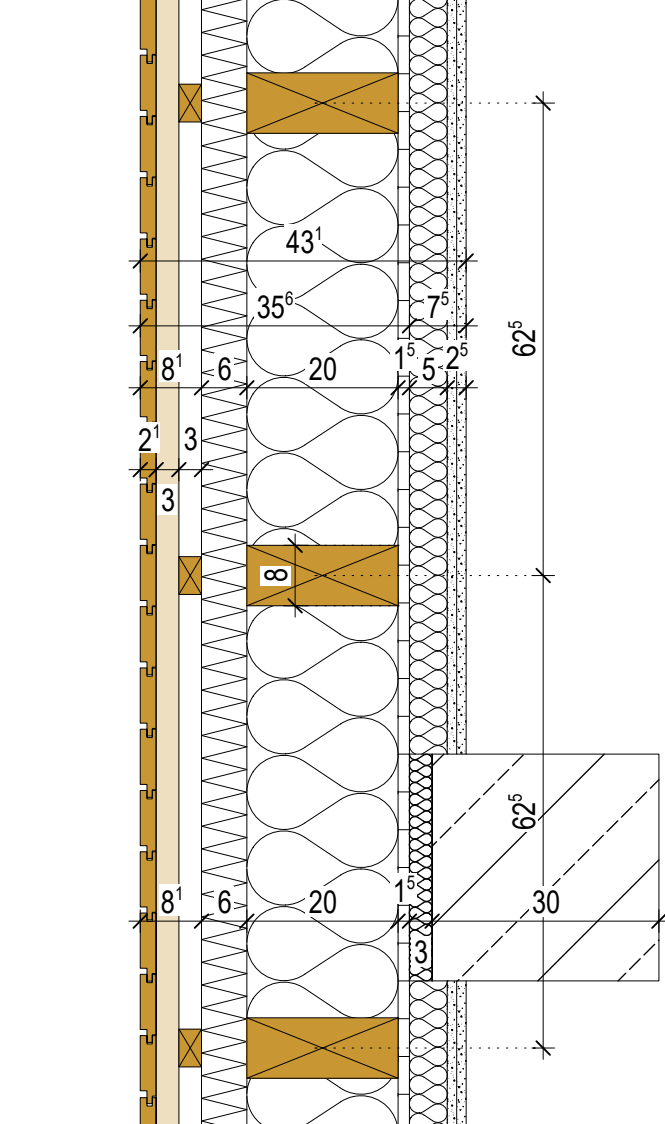

Geschossband oberhalb Fenster

Wandaufbau

Holzschalung, vertikale, 21 mm
Nut- und Feder 65/21 60 mm
Tragelattung 60/60 60 mm
Grundlattung 60/60


Holzfaserdämmplatte WLG 050 60 mm
Holzständerwerk 200/80 mit Gefach: Mineralwolle WLG 035 200 mm
OSB-Platte 15 mm

Installationsebene (Gewerk Trockenbau): Mineralwolle WLG 035 50 mm
Gipskarton 2x12,5 25 mm


Vor Stahlbetonstütze:

Ausgleichdämmung Mineralwolle 30 mm
Stahlbetonstütze 300 mm

Grundriss

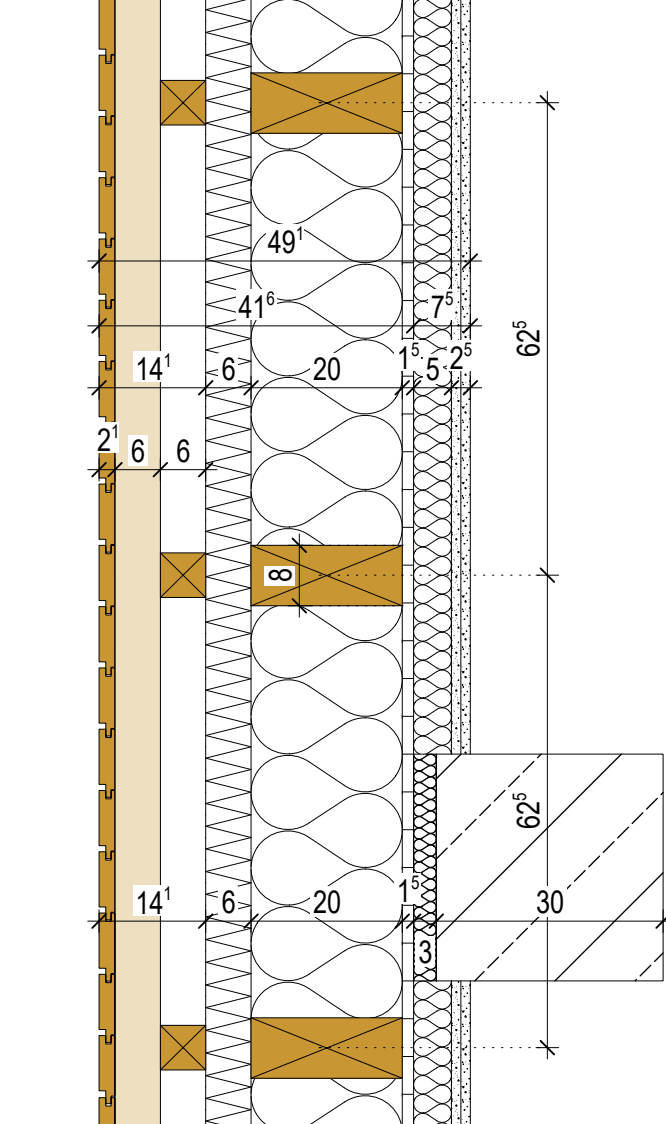

Schnitt

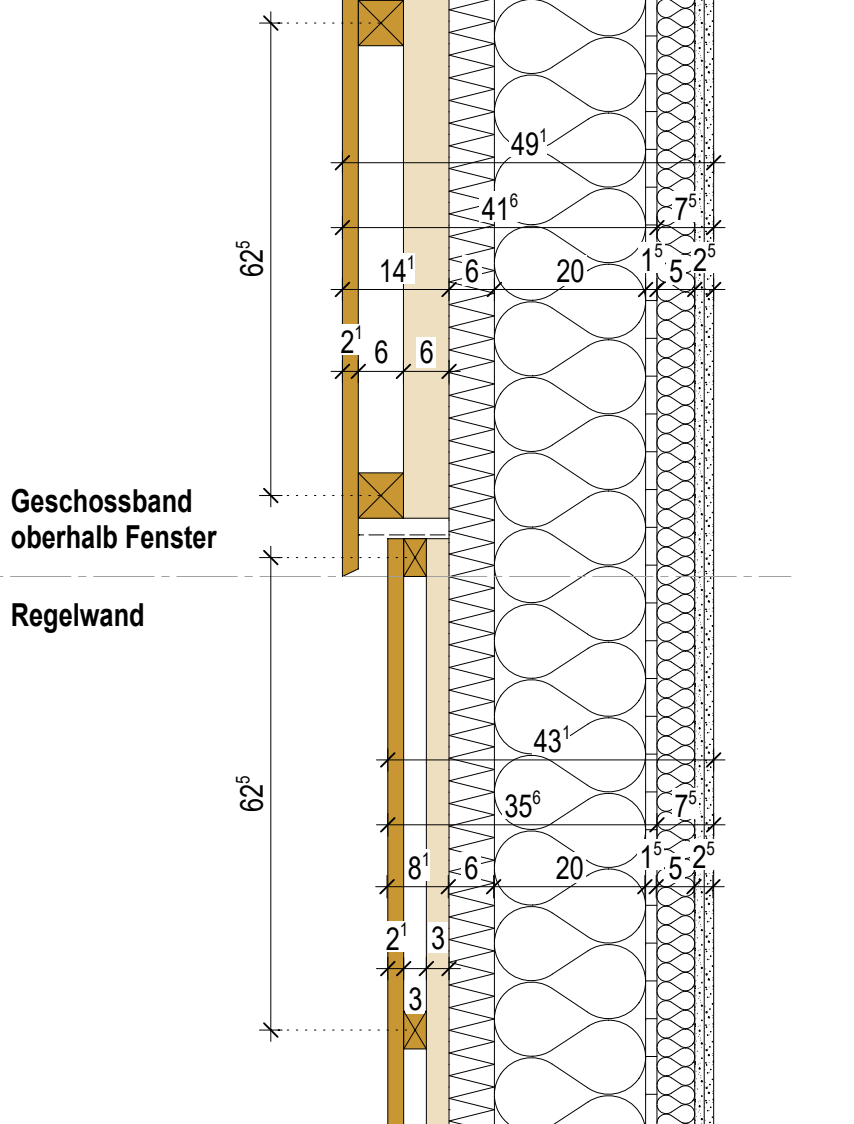

projekt	ILPH	Igwerk	Ibauteil	Iebene	Iplanart
g520 - 6 - ARC			03	- XX	- DET
plannr	Index	Status	Idatum		
8063		F	13.07.2026		

Detail Regelaufbau Holzwand

Legende

- geplantes tragendes MW
- geplanter Stb, Güte siehe Statik
- geplanter unbewehrter Beton
- geplante Betonfertigteile
- Gipskarton
- Wärmedämmung allgemein
- Holzbauteile
- Perimeterdämmung
- Abdichtungsbahnen
- Stahlbauteile
- Aluminiumbauteile

Ind.	Datum	Änderung / Ergänzung	bearb.

Anlage 24

Dieser Plan dient nur zur Kalkulation

Ersatzneubau Burgschule

Burgstraße 5, 35440 Linden

6 VORBEREITUNG DER VERGABE

gez.	gepr.	Plangröße	Höhenlage über NN	Erstfreigabe	Maßstab
nf		DIN A2	± 0,00 = 192,05 ü. NHN		1:10

Wandaufbau - Holzverkleidung


Wandaufbau

Alu-Lochblech, vertikal, gefaltet, eloxiert E6C33, d= 2mm, 50 mm
Lochung RV 6-8mm 30 mm
Tragelattung 30/50, Rhombus, schwarz 30 mm
Grundlattung 30/50, schwarz


Fassadenbahn 60 mm
Holzfaserdämmplatte WLG 050 200 mm
Holzständerwerk 200/80 mit Gefach:Mineralwolle WLG 035 15 mm
OSB-Platte

Installationsebene (Gewerk Trockenbau): Mineralwolle WLG 035 50 mm
Gipskarton 2x12,5 25 mm

Grundriss

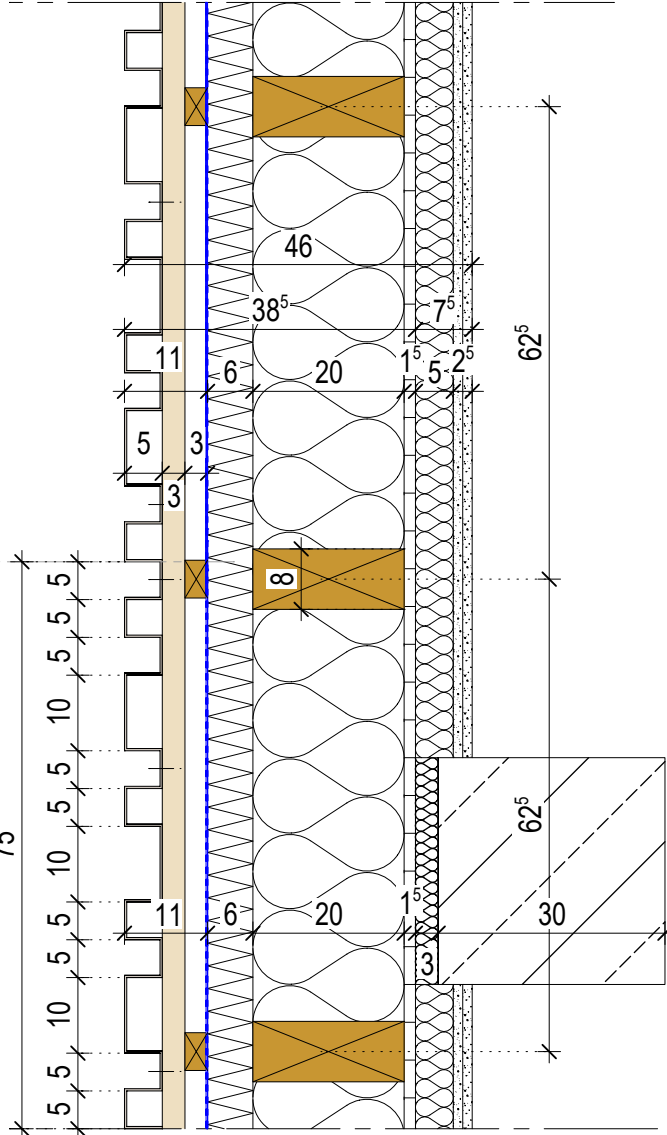


Schnitt

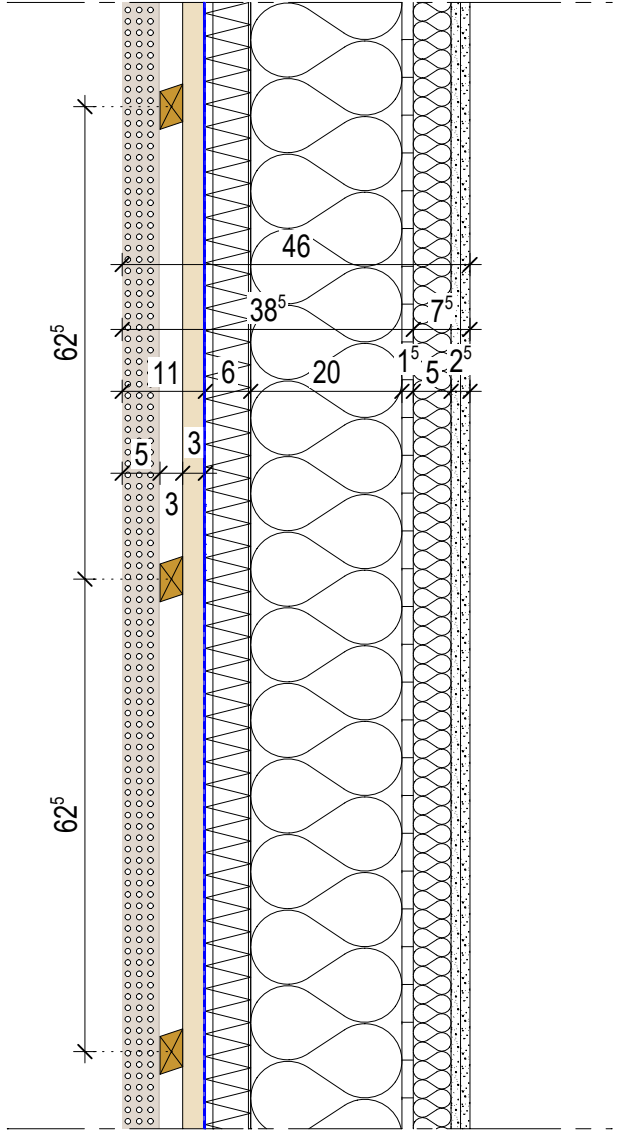



Lochblechabwicklung - Wandstück Achse D

Gesamtlänge: 3670 mm
Höhe: 3000 mm

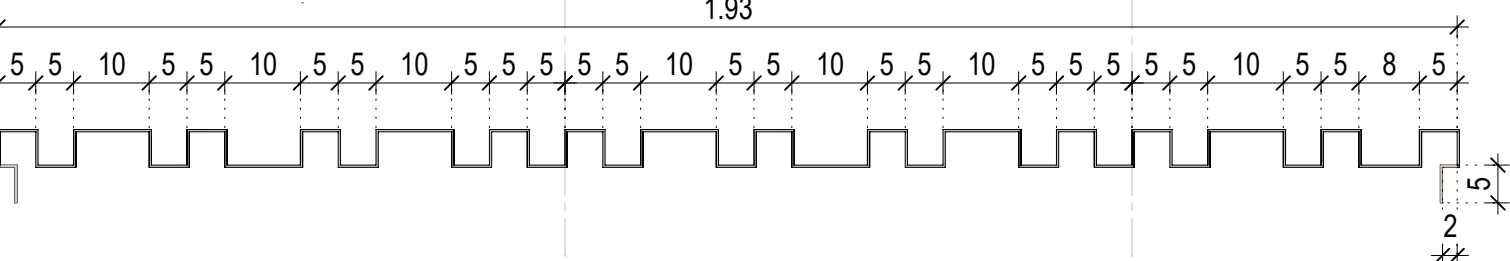

Lochblechabwicklung - Wandstück Achse 5

Gesamtlänge: 1865 mm
Höhe: 3000 mm

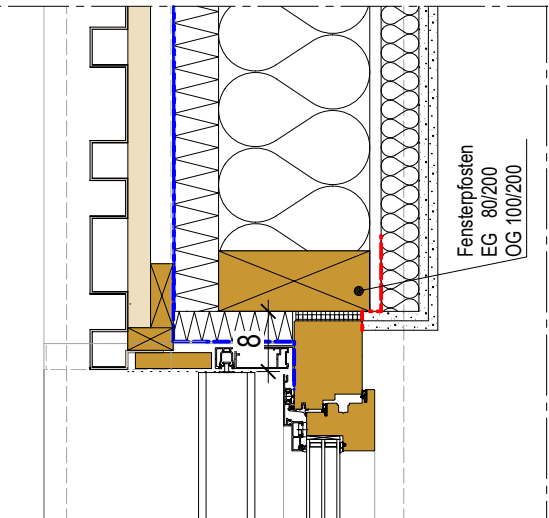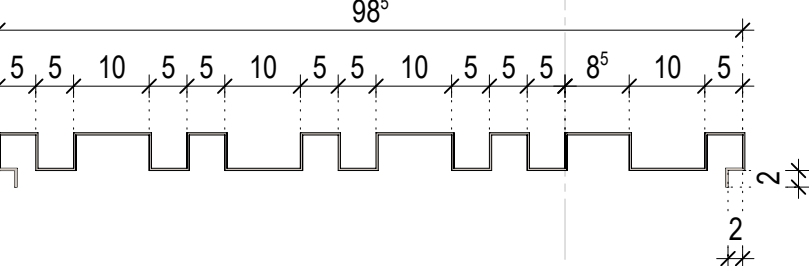

Übergang Fenster - Lochblechverkleidung

Wandaufbau - Lochblechverkleidung