
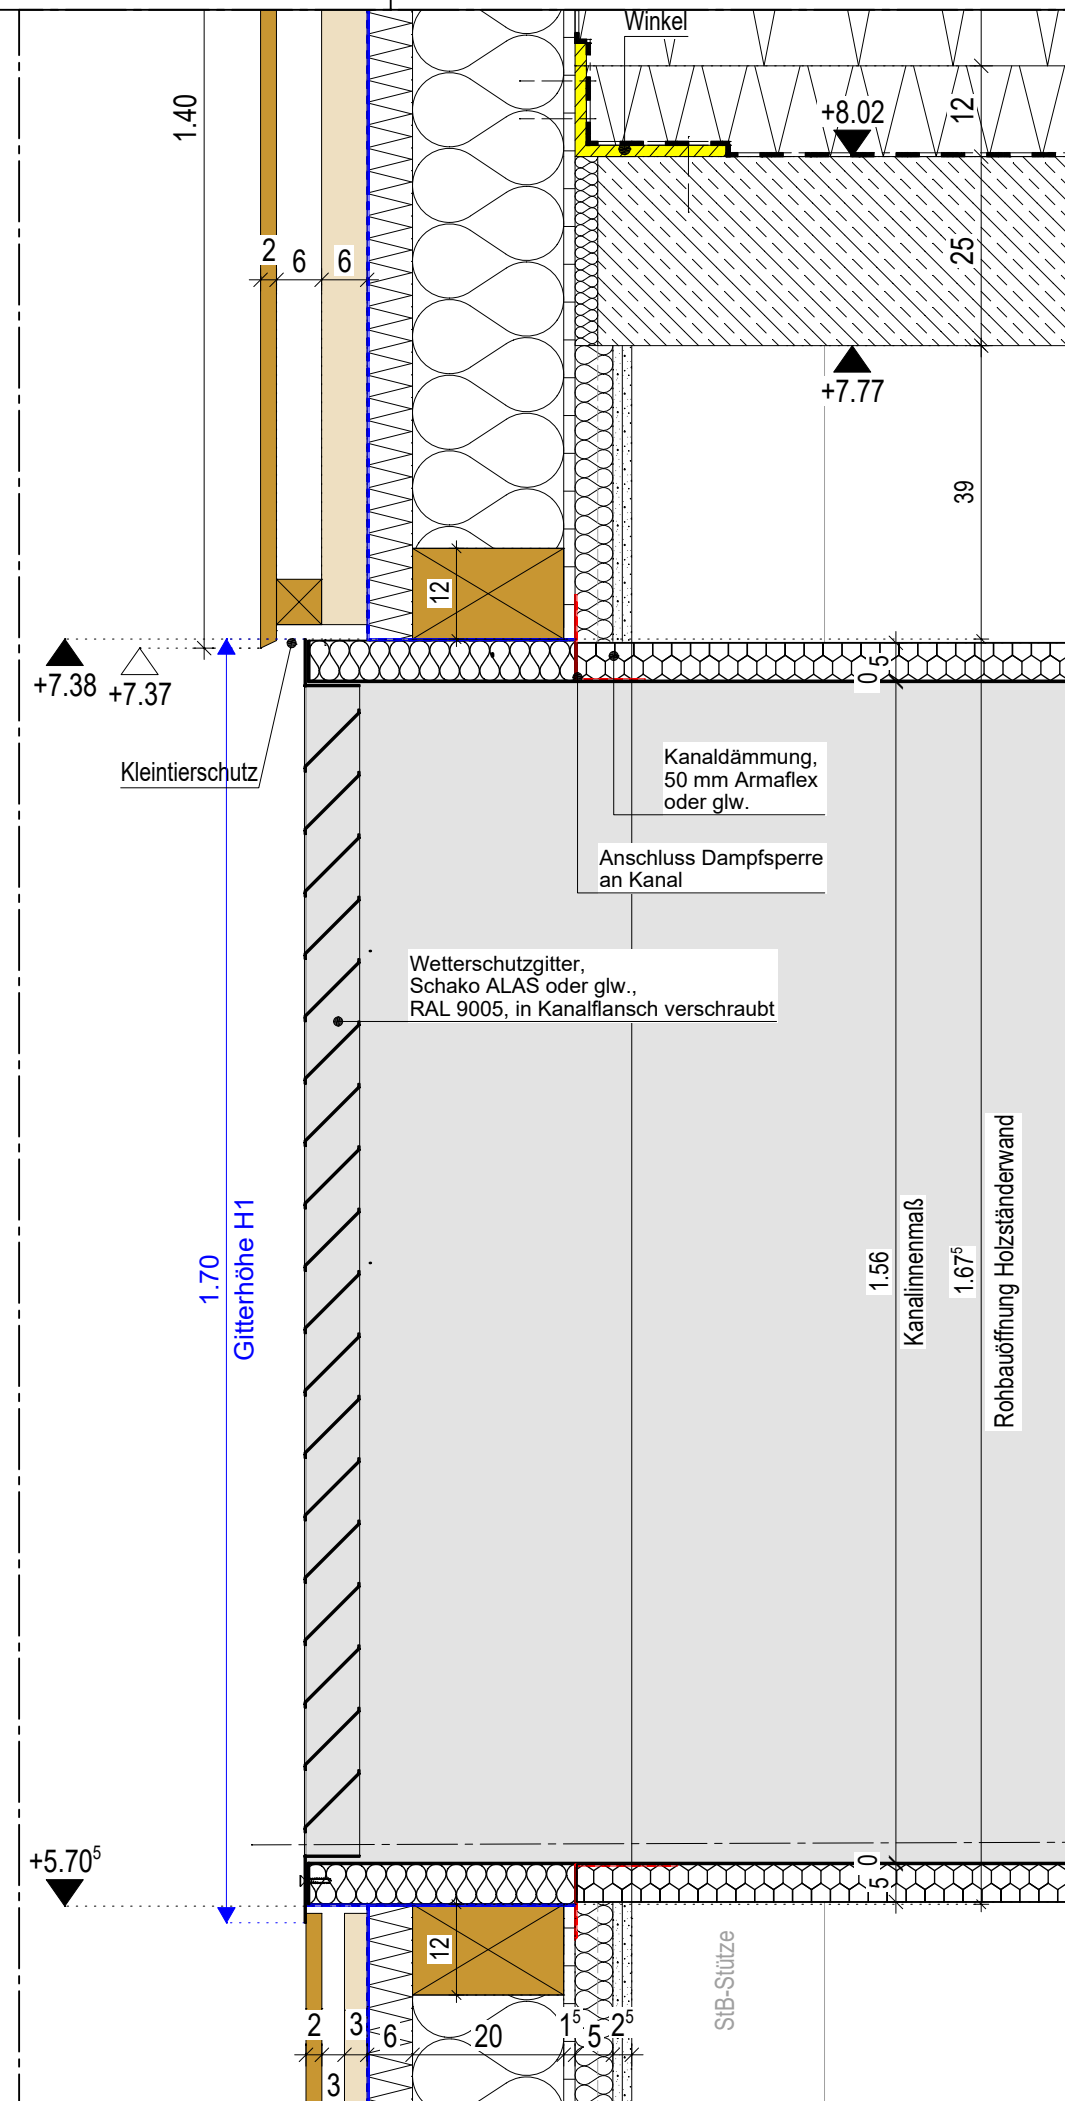
 


 

projekt	LPH	gewerk	bauteil	ebene	planart
g520	- 6	- ARC	- 03	- 00	- DET

plannr	index	status	datum
8065	-	F	13.07.2026

Legende

	geplantes tragendes MW
	geplanter Stb, Güte siehe Statik
	geplanter unbewehrter Beton
	geplante Betonfertigteile
	Gipskarton
	Wärmedämmung allgemein
	Holzbauteile
	Perimeterdämmung
	Abdichtungsbahnen
	Stahlbauteile
	Aluminiumbauteile

Ind.	Datum	Änderung / Ergänzung	bearb.

Anlage 26

Dieser Plan dient nur zur Kalkulation

Ersatzneubau Burgschule

6	VORBEREITUNG DER VERGABE
---	--------------------------

gez.	gepr.	Plangröße	Höhenlage über NN	Erstfreigabe	Maßstab
nf		DIN A3	± 0,00 = 192,05 ü. NHN		1:10