




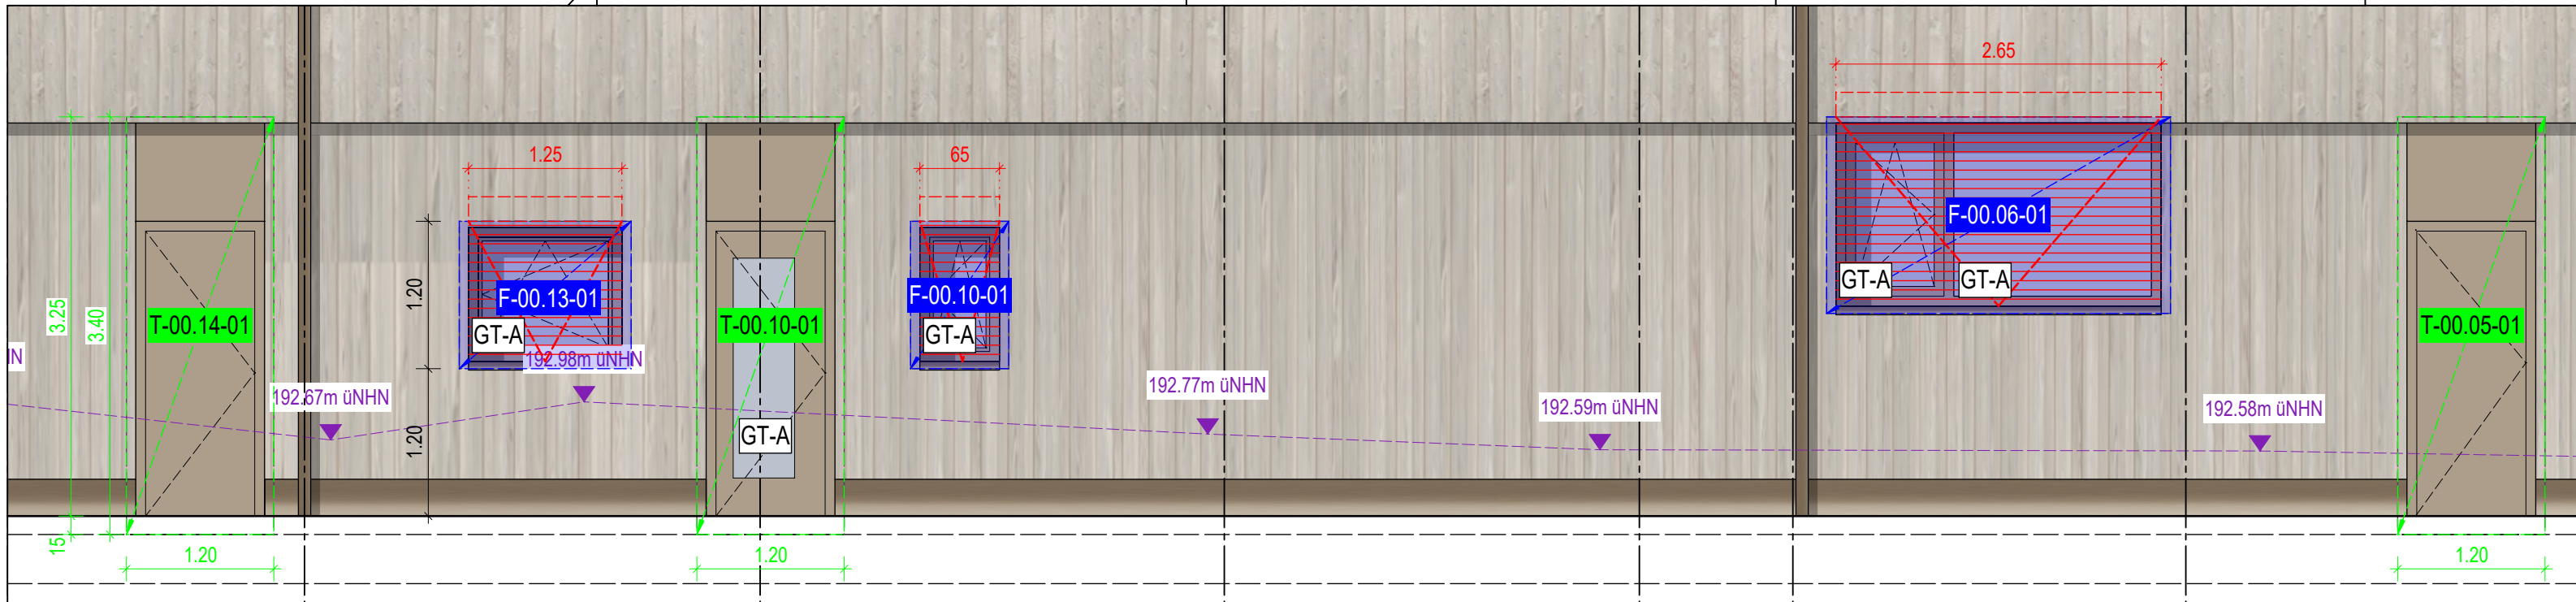


Ansicht Osten 1.50

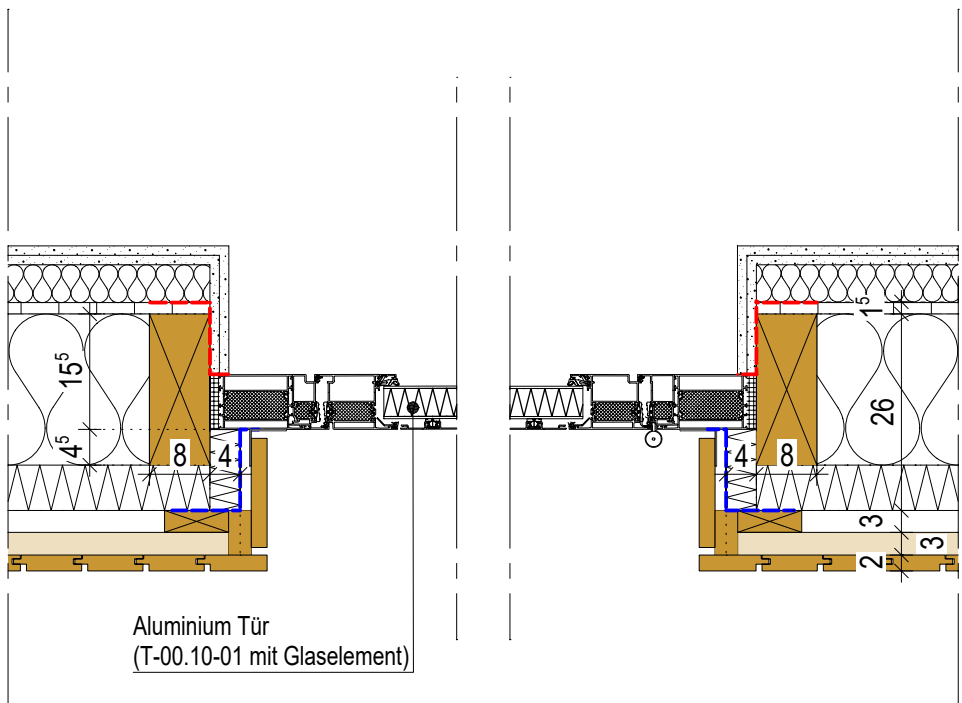

Grundriss Holzfassade

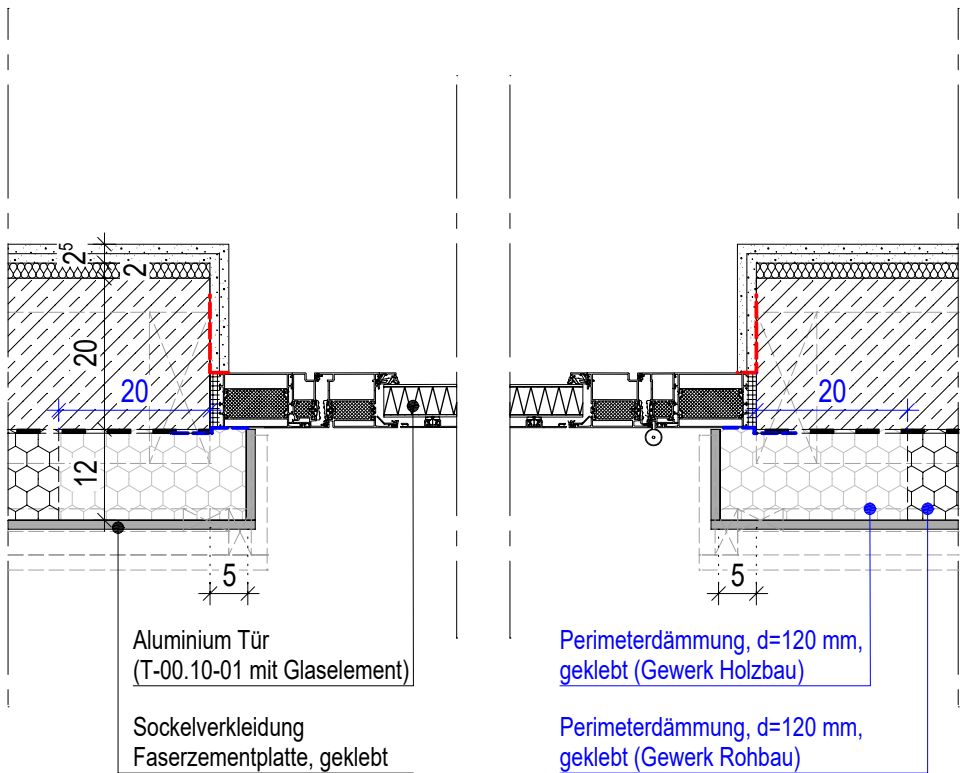

Grundriss Sockelbereich

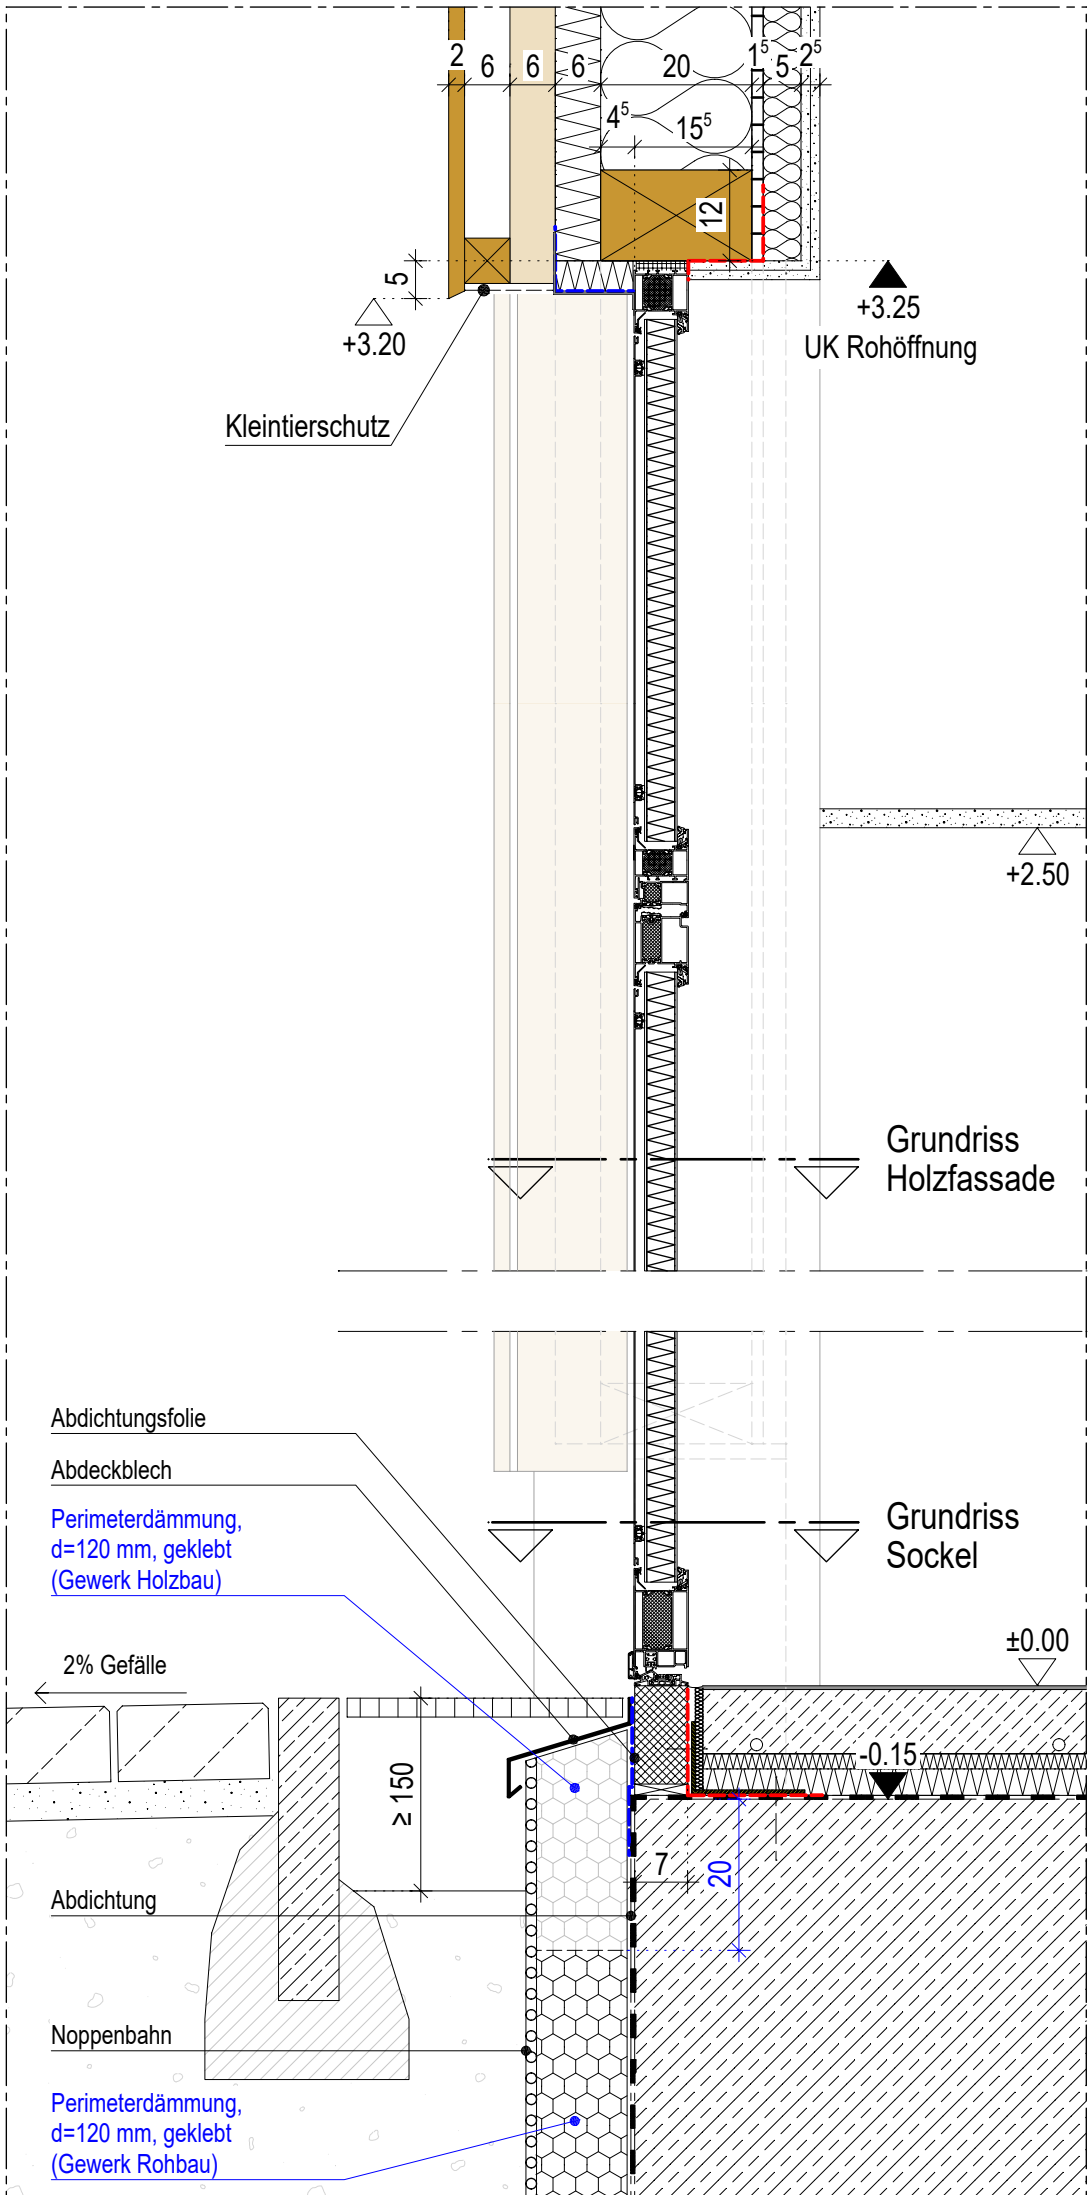

Schnitt

projekt	ILPH	Igwerk	Ibauteil	Iebene	Iplanart
g520 - 6 - ARC			01	- 00	- DET

plannr	Index	Status	Datum
8066		F	13.07.2026

Details Tür WA, HM, T

Legende	
	geplantes tragendes MW
	geplanter Stb, Güte siehe Statik
	geplanter unbewehrter Beton
	geplante Betonfertigteile
	Gipskarton
	Wärmedämmung allgemein
	Holzbauteile
	Perimeterdämmung
	Abdichtungsbahnen
	Stahlbauteile
	Aluminiumbauteile

Ind.	Datum	Änderung / Ergänzung	bearb.

Anlage 27

Dieser Plan dient nur zur Kalkulation

Ersatzneubau Burgschule
Burgstraße 5, 35440 Linden

6 VORBEREITUNG DER VERGABE

gez.	gepr.	Plangröße	Höhenlage über NN	Erstfreigabe	Maßstab
nf		DIN A2	± 0,00 = 192,05 ü. NHN		1:10