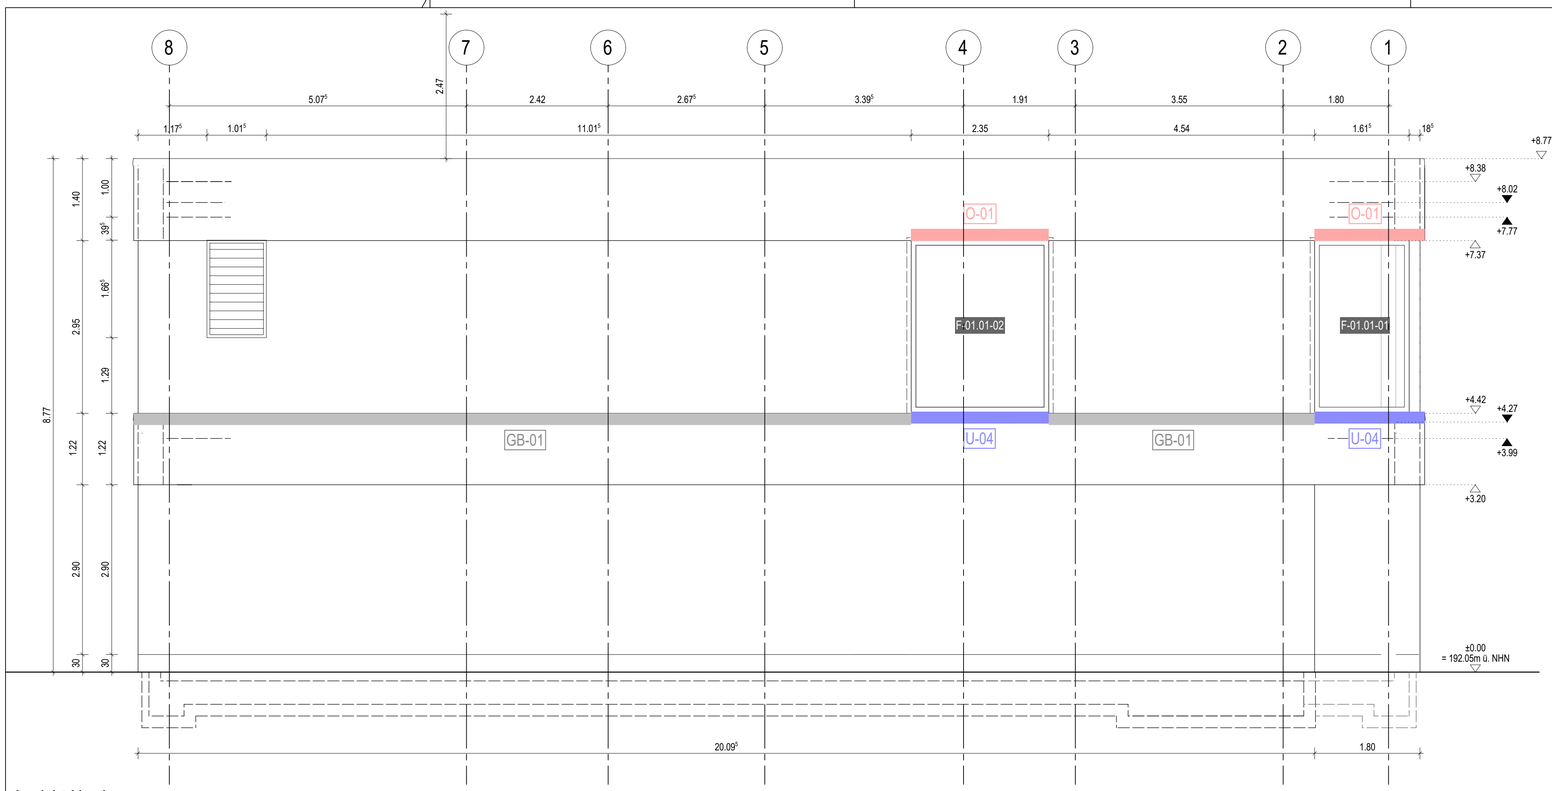

Ansicht Norden

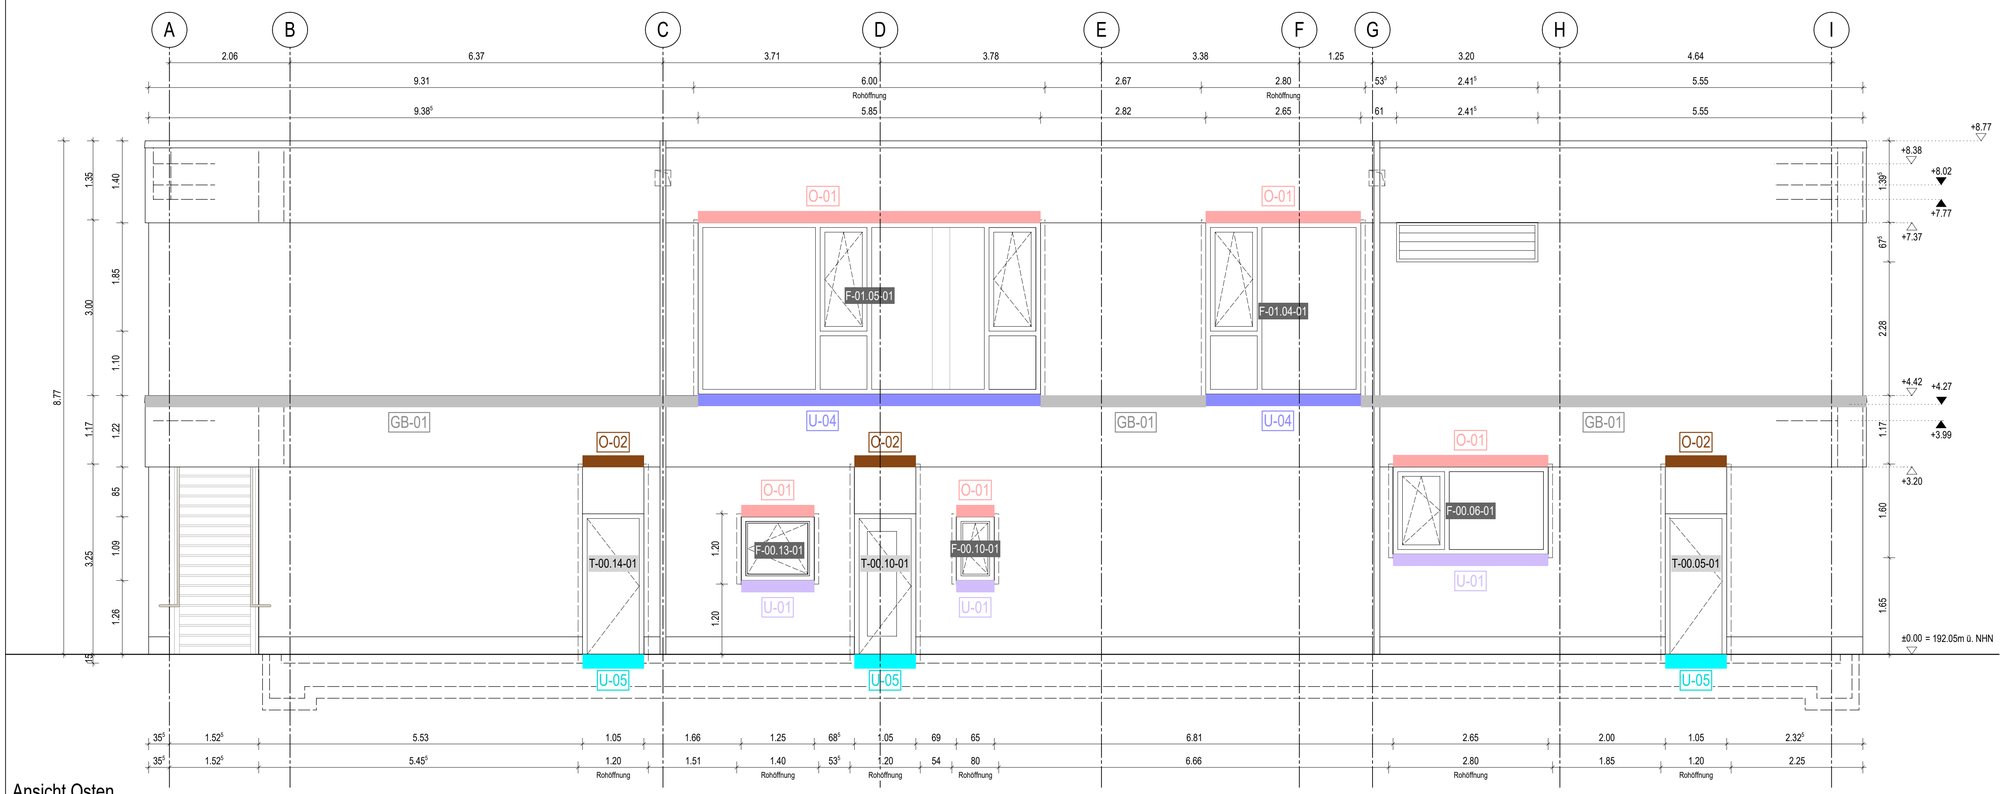

Ansicht Osten

Legende

Dieser Plan gilt nur zusammen mit den zugehörigen Plänen der Fachplaner, der geprüften Statik u. der werkvertraglich vereinbarten Leistungsbeschreibung.
Alle Maße sind von den ausführenden Firmen rechnerisch und durch Aufmaß verantwortlich zu prüfen. Unstimmigkeiten sind mit der Bauleitung unverzüglich zu klären. Alle einschlägigen Normen und Richtlinien sind einzuhalten.
Die Ausführungsplanung legt die gestalterisch relevanten Details in Bezug auf Materialwahl und Fügung der konstruktiven Elemente im Prinzip fest. Sie ist vom Auftragnehmer auf Vollständigkeit und Ausführbarkeit für den vorgesehenen Verwendungszweck zu prüfen.
Die im Text oder Maßlinien angegebenen Höhen (z. B. Sturz- und Brüstungshöhen, UK Decke, UK Unterzug etc.) beziehen sich auf **OK Fertigfußboden** des betreffenden Geschosses.
Alle Leitungs- und Kanaldurchdringungen durch Bauteile, an die Brandschutzanforderungen gestellt sind, sind in der betreffenden Brandschutzqualität nach Installation zu verschließen.
Rohbauangaben zu Aussparungen in statisch relevanten Bauteilen (Wände, Decken) sind mit den Schalplänen und Angaben der TGA - / ELT - Planung abzugleichen. Angaben zu Decken- und Fußbodenaussparungen des darüber liegenden Geschosses sind abzugleichen.
Sichtbeton ist in einer Qualität herzustellen, die keiner weiteren Oberflächenbehandlung bedarf (keine Spachtelung, kein Anstrich). Es gelten die reduzierten Toleranzen für fertige Oberflächen gemäß DIN 18202 T4, Tabelle 3, Zeile 6.
Vor dem Verschließen von Installationsschächten ist das Einverständnis der Bauleitung einzuholen.
Für Leistungen, für die gemäß LV vom Auftragnehmer Werkstattzeichnungen auzufertigen sind, gelten die Festlegungen dieser Ausführungsplanung lediglich als Kalkulationsunterlage und sind als Grundlage für die Anfertigung der auftragnehmerseitigen Werkstattplanung zu verstehen.
Die Verteilung sämtlicher Ausführungspläne an die Projektbeteiligten und ausführenden Firmen erfolgt gemäß der jeweils beigefügten Planversandliste.

UKRD = Unterkante Rohdecke
UKFD = Unterkante Fertigdecke
OKFFB = Oberkante Fertigfußboden
OKRFB = Oberkante Rohfußboden

UKRD, UKFD, UK Sturz, BRH, OKFFB, OKRFB

WD, WS, BD, DD

MATERIALIEN

- bestehendes Mauerwerk (MW)
- bestehender Stahlbeton (StB)
- geplantes tragendes MW
- geplanter Stb, Güte siehe Statik
- geplanter unbewehrter Beton
- geplante Betonfertigteile
- Gipskarton
- Wärmedämmung allgemein
- Holzbauteile
- Perimeterdämmung
- Abdichtungsbahnen
- Stahlbauteile
- Aluminiumbauteile

ABKÜRZUNGEN

WS=Bestand, WS*=neu

VK	Vorderkante	RFR	Regenfallrohr
OK	Oberkante	BA	Brandabschnitt
UK	Unterkante	OTS	Obentürschließer
RFB	Rohfußboden	BTS	Bodentürschließer
FFB	Fertigfußboden	NA	Notausgang
WS	Wandschlitz	FW	Fluchtweg
WSH	WS horizontal	H	Heizung HZG
DS	Deckenschlitz	L	Lüftung RLT
BS	Bodenschlitz	S	Sanitär SAN
BD	Bodendurchbruch	E	Elektro ELT
DD	Deckendurchbr.	K	Klima / Kälte
KB	Kernbohrung	HL	Holzleisten
BE	Bodeneinlauf	FL	Fliesen
DE	Dacheinlauf	AN	Anstrich
RH	Rohrhülse	SB	Sichtbeton
RA	Rohrachse	P	Putz
FS	Fertigsturz	TB	Trockenbau
FT	Fertigteil		

Index	Datum	Änderung / Ergänzung	bearb.

projekt	LPH	gewerk	bauteil	ebene	planart	plannr.	index	status	datum
g520	6	ARC	01	XX	ANS	8067	-	F	14.07.2026

Ansicht N/O; Laibungsverkleidu

Anlage 28

Dieser Plan dient nur zur Kalkulation

Ersatzneubau Burgschule
Burgstraße 5, 35440 Linden

6 VORBEREITUNG DER VERGABE

Pictogramm

gez.	gepr.	Planformat	Höhenlage über Normalnull	Erstfreigabe	Maßstab
csch		b/h=880/594	± 0,00 = 192.05 ü. NHN		1:50

H/B = 594 / 880 (0.52m²)

Allplan 2025