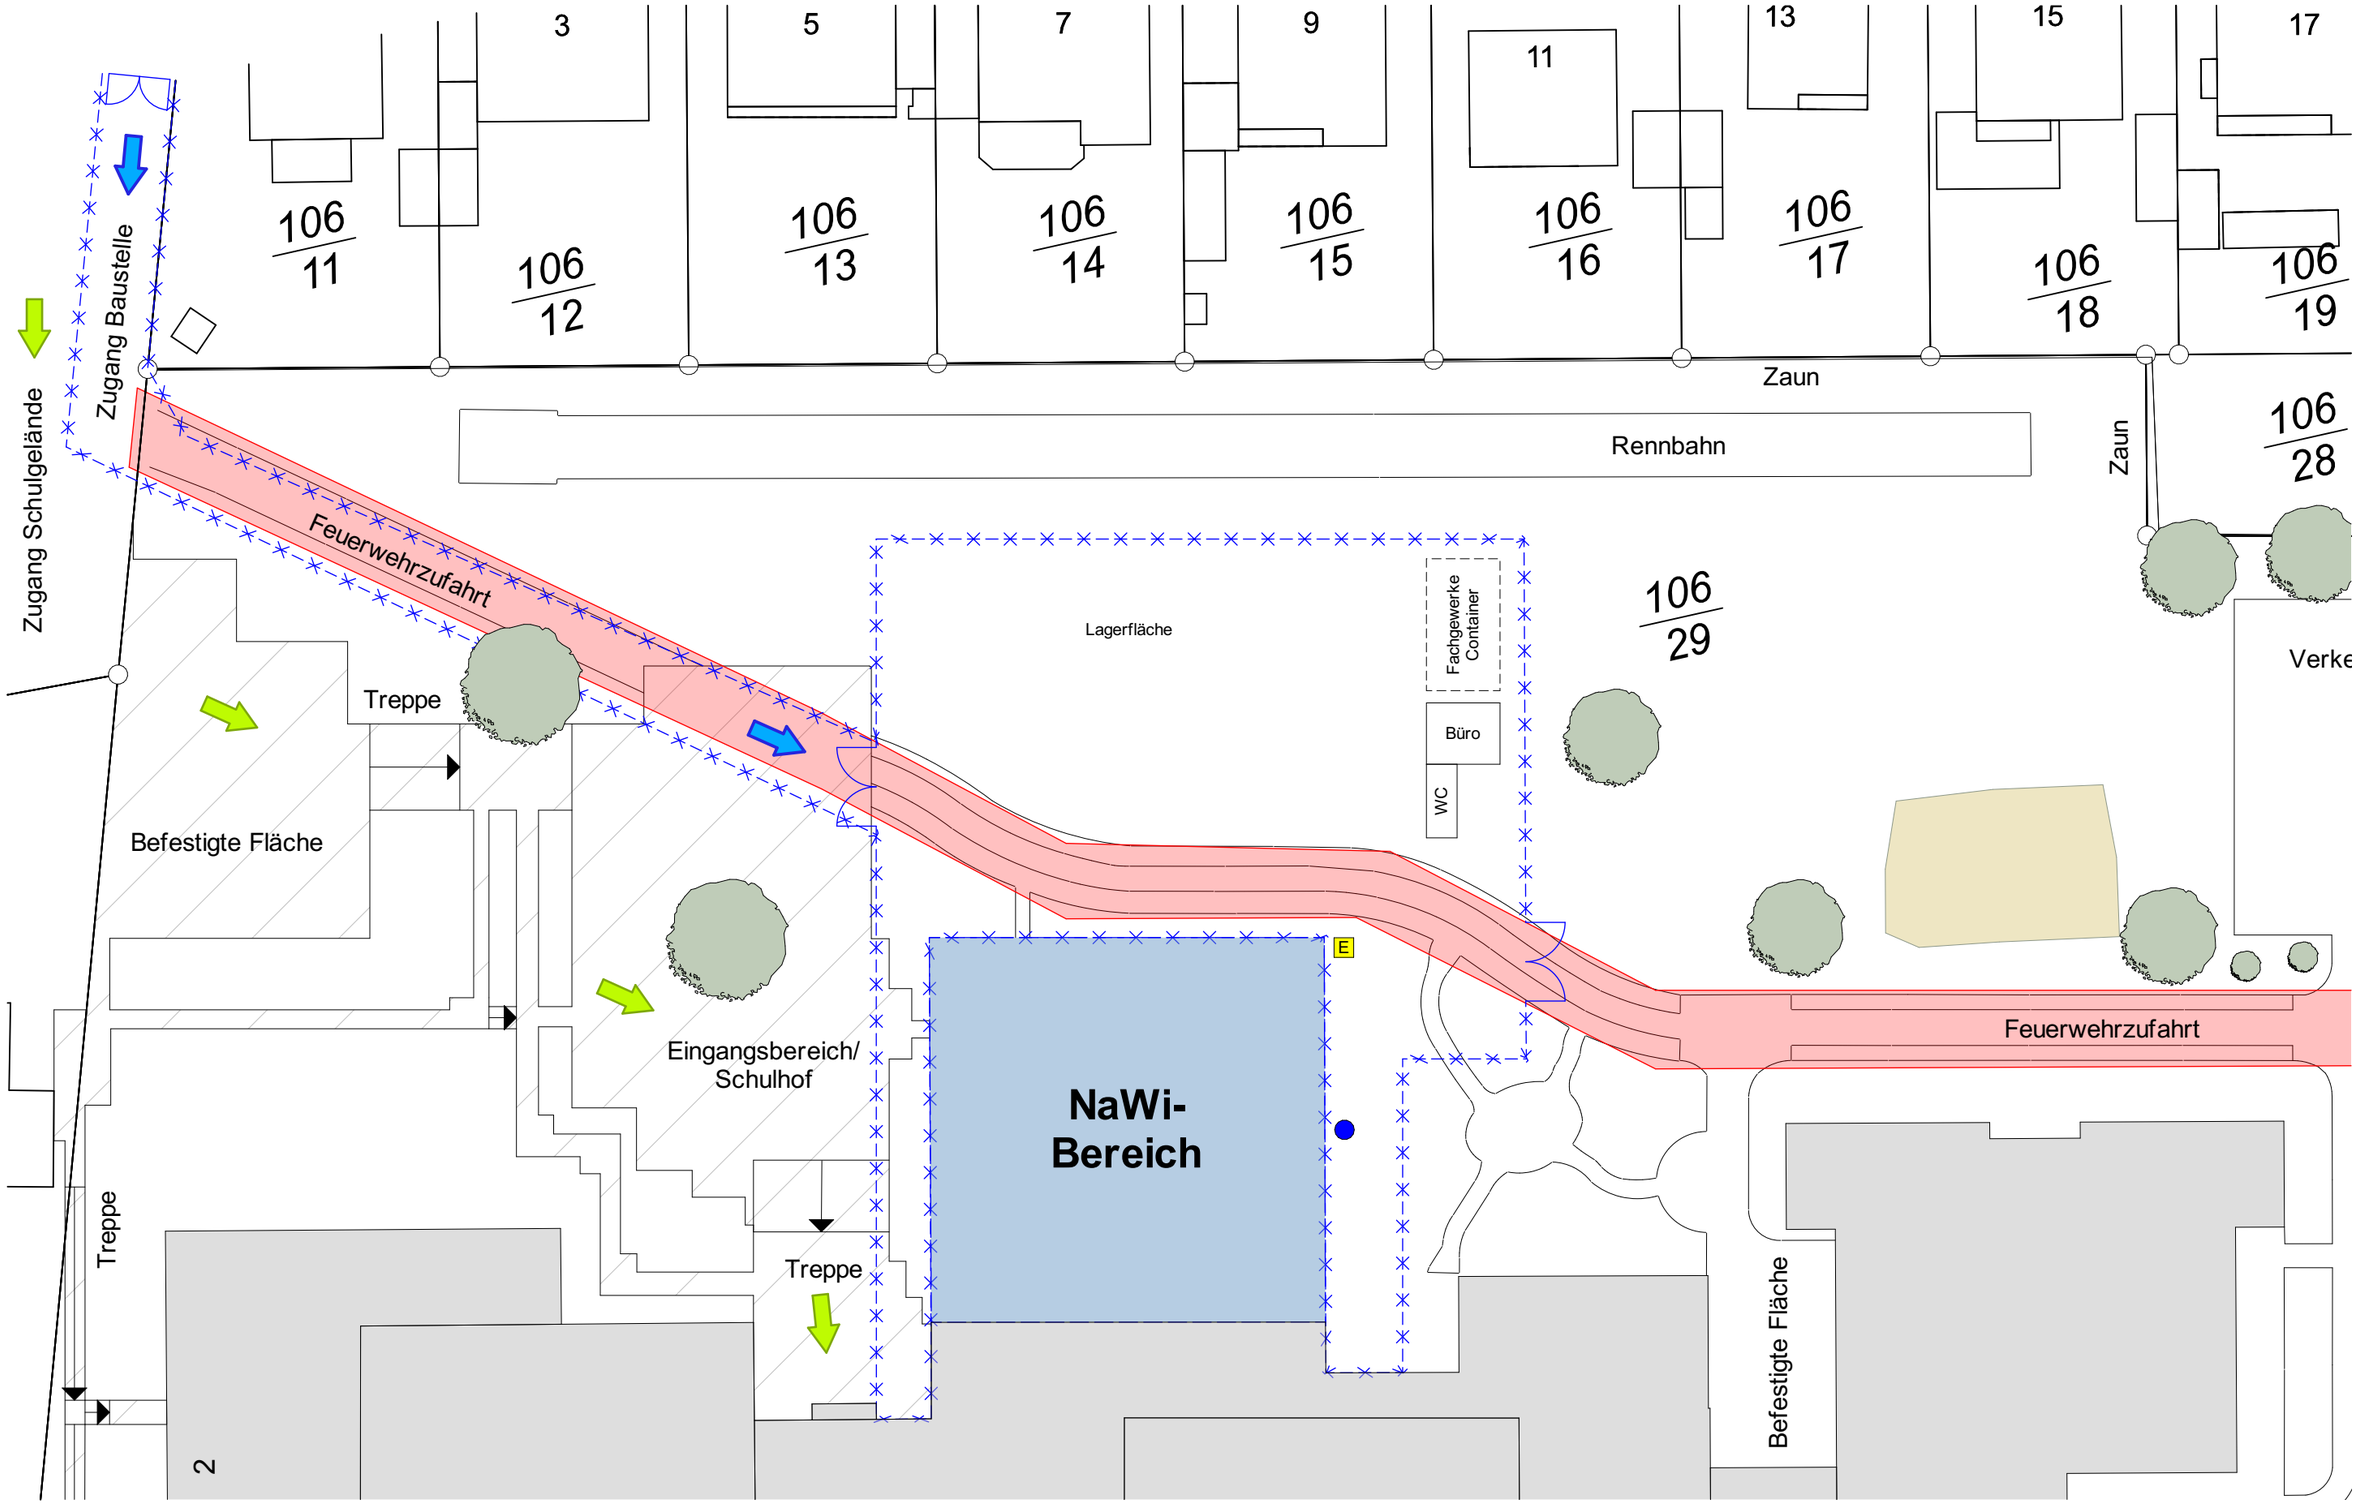

E	Baustrom
●	Bauwasser
→	Zugang Schulgelände
→	Zugang Baustelle
–×–×–	Bauzaun

Projekt: Umbau NaWi Buseck			Datum gez.: 23.05.25	Datum geä.:
Projekt-Nr.: 2412	LPH: A5	Planart: UE	Plan-Nr.: 001	Index:
Planbezeichnung: Baustelleneinrichtung				Maßstab: 1:500

Alle Maße sind am Bau zu prüfen!

Die geprüfte Statik ist zu beachten!