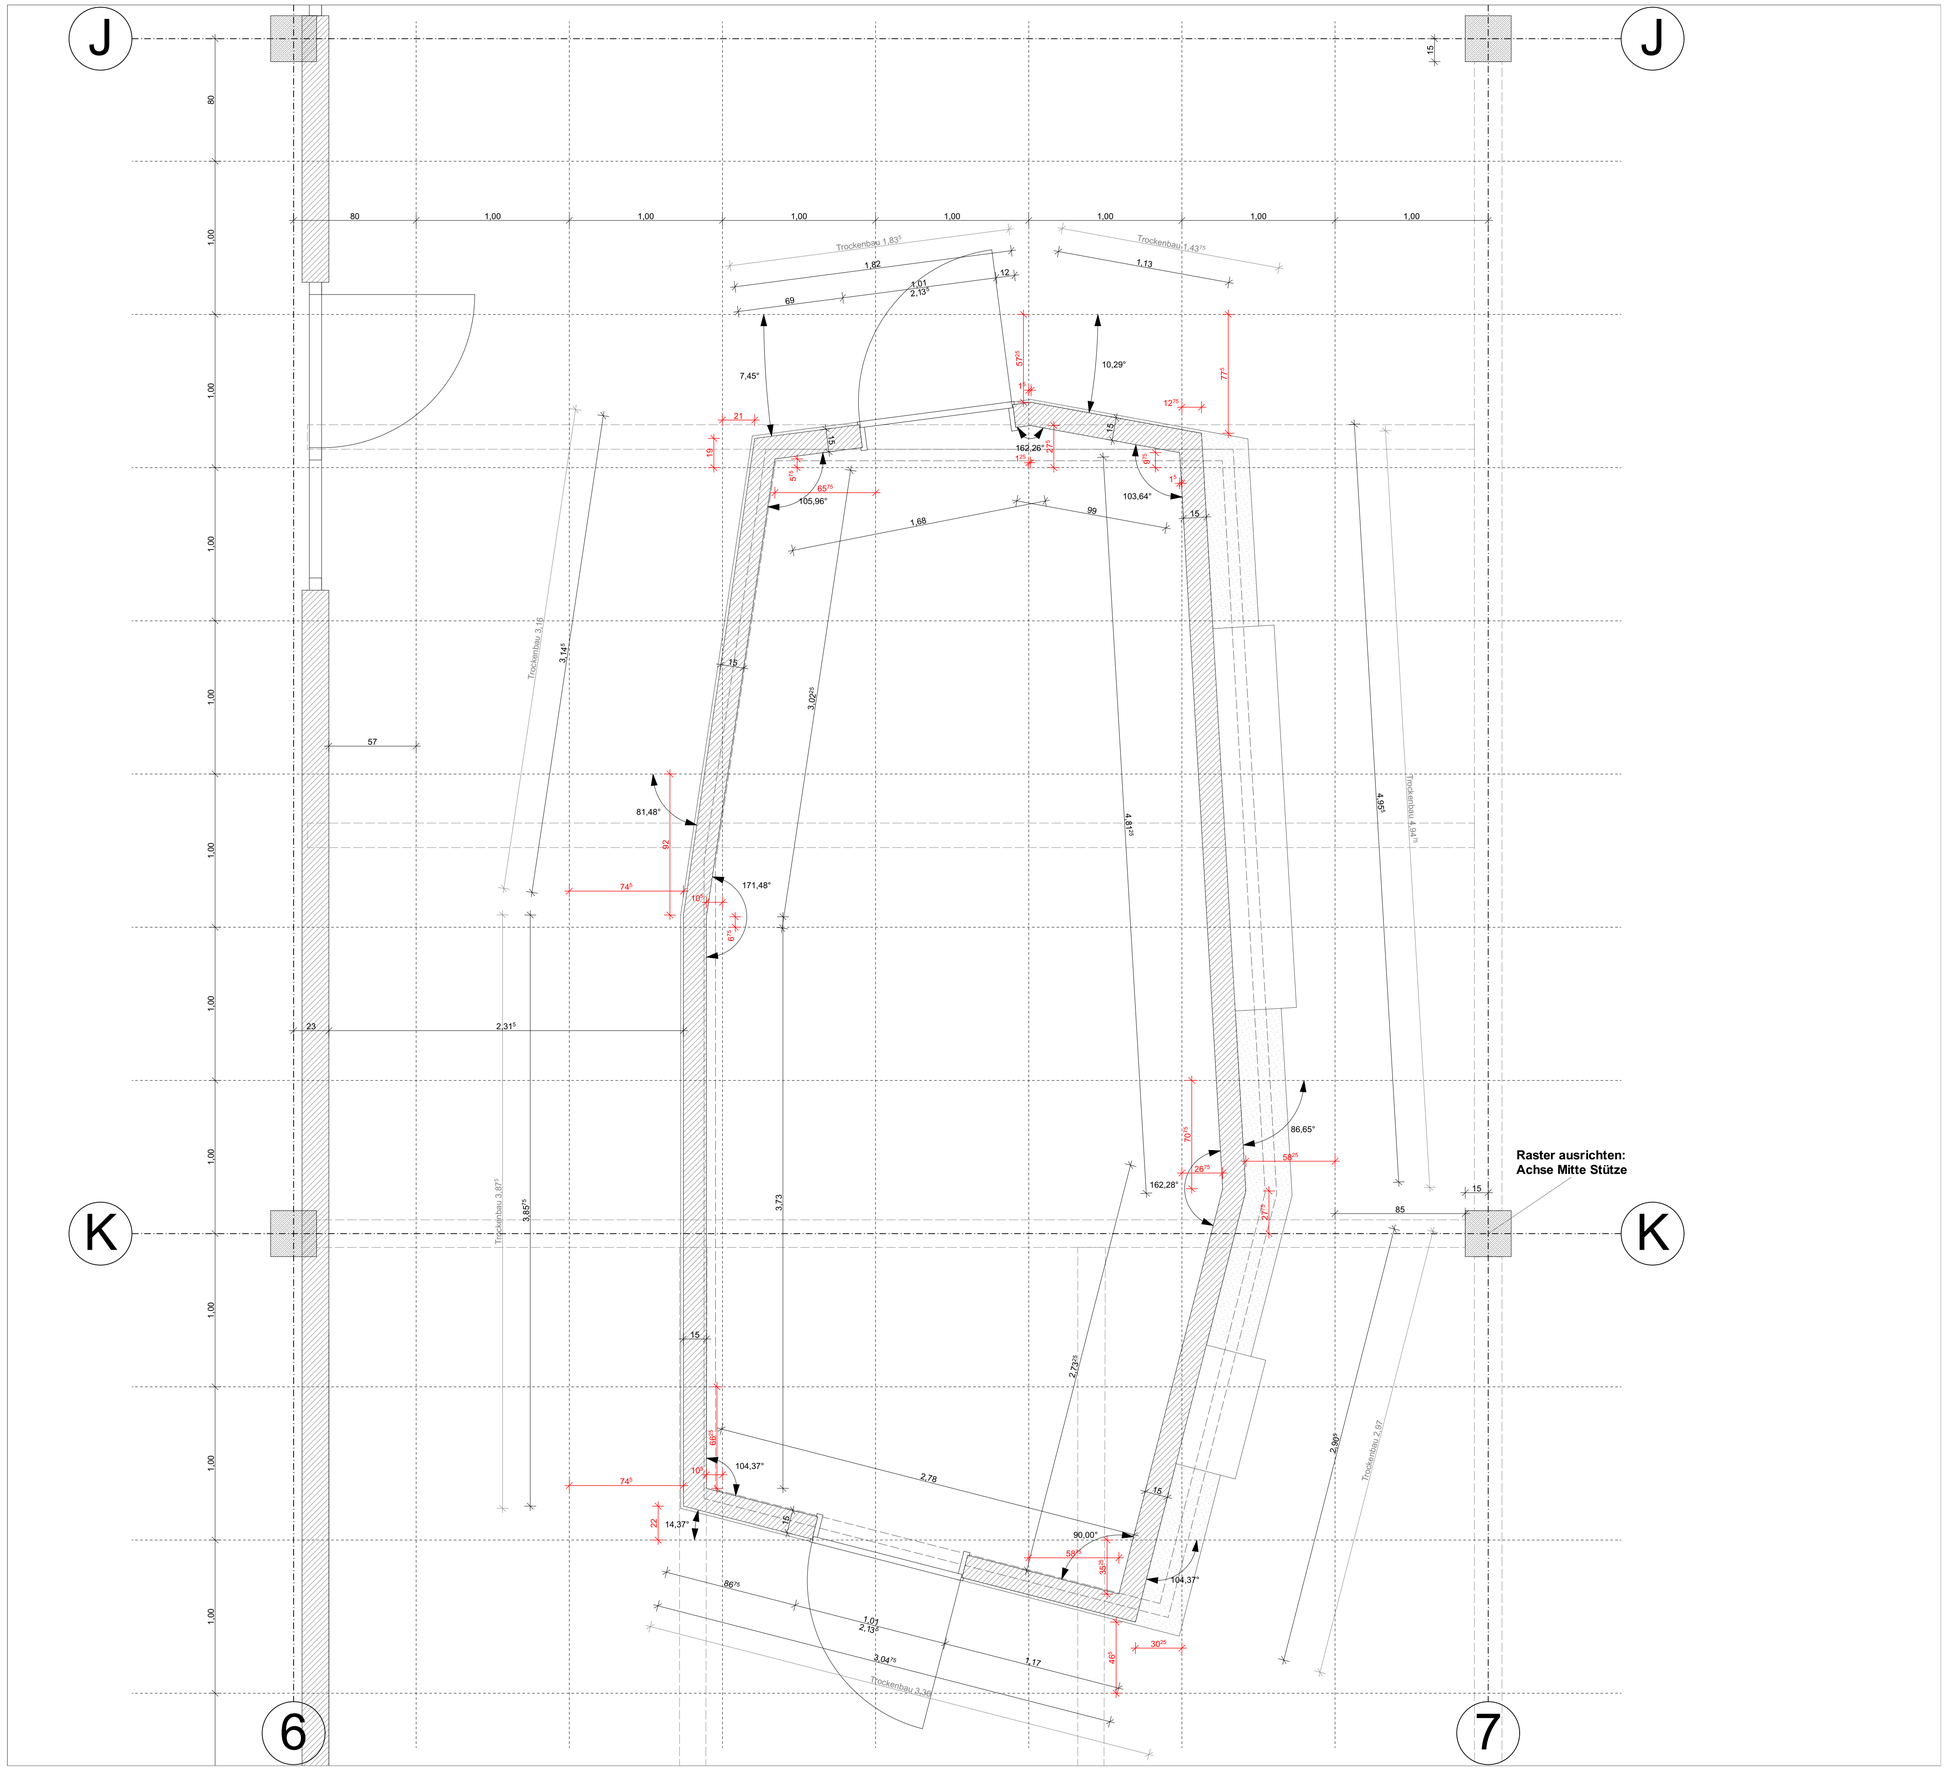

	Stahlbeton		Mauerwerk 1
	Dämmung		Mauerwerk 2
	Gipskarton		

BA	Bodenablauf	OK FF	Oberkante Fertigfußboden
BAA	Balkonablauf	OK RF	Oberkante Rohfußboden
DA	Dachablauf	BRH	Brüstungshöhe über OKFF
F	Feuerlöscher	RD	Ringdrainage
FS	Fundamentsohle	RÖ	Revisionsöffnung
LH	lichte Höhe	RR	Regenfallrohr
KS	Kanalsohle	STB	Stufe Belag
SD	Schachtdeckel	AD	Abgehängte Decke
SS	Schachtsohle		

OK FF zu ± 0.00

OK RF zu ± 0.00

1 / 100.01 Schnittbezeichnung mit Planhinweis

Hinweis auf Detail

OK FF zu ± 0.00 / OK RF zu ± 0.00

gepl. Geländehöhe / vorh. Geländehöhe

Alle Wanddurchbrüche und Wandschlitze bezogen auf OKFF !
Alle Höhenmaße bei Brüstungen und Türen bezogen auf OKFF !
..... m ü. NN = ±0,00 OK FF EG Höhenmaße bezogen auf OK FF
Alle Maße sind Rohbaumaße, und von den ausführenden Firmen auf der Baustelle selbstverantwortlich zu prüfen !
Die geprüfte Statik ist zu beachten !

Index	Bearbeitung	Datum
	Planerstellung	09.02.2026

Projekt-Nr.:	Leistungsphase:	Planart:	Plan-Nr.:	Index:
2412	**A5**	**DE**	**300**	
Planbezeichnung: **Chemikalienlager**			Maßstab: **M.**	Dat. gez.: **09.02.2026**

Planformat: 841 x 594 mm

Gesamtschule Buseck
Umbau Nawi-Bereich

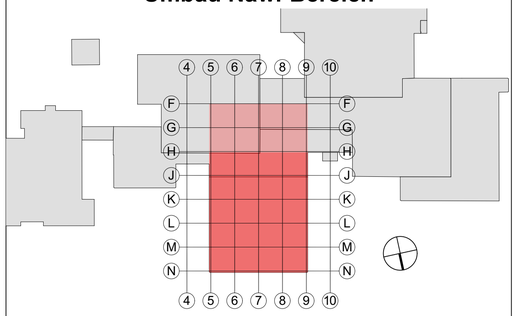

Bauherr : **Landkreis Gießen**
Der Kreisausschuss

Landkreis Gießen
HESSENS MITTE • WISSEN WIRTSCHAFT & KULTUR

Riversplatz 1-9
35394 Gießen
Telefon 0641 / 9390 - 0
Telefax 0641 / 3344 8
Mail info@lkgi.de

Architekten:

LV-Beilage

Fachplanung:

Prüfvermerke