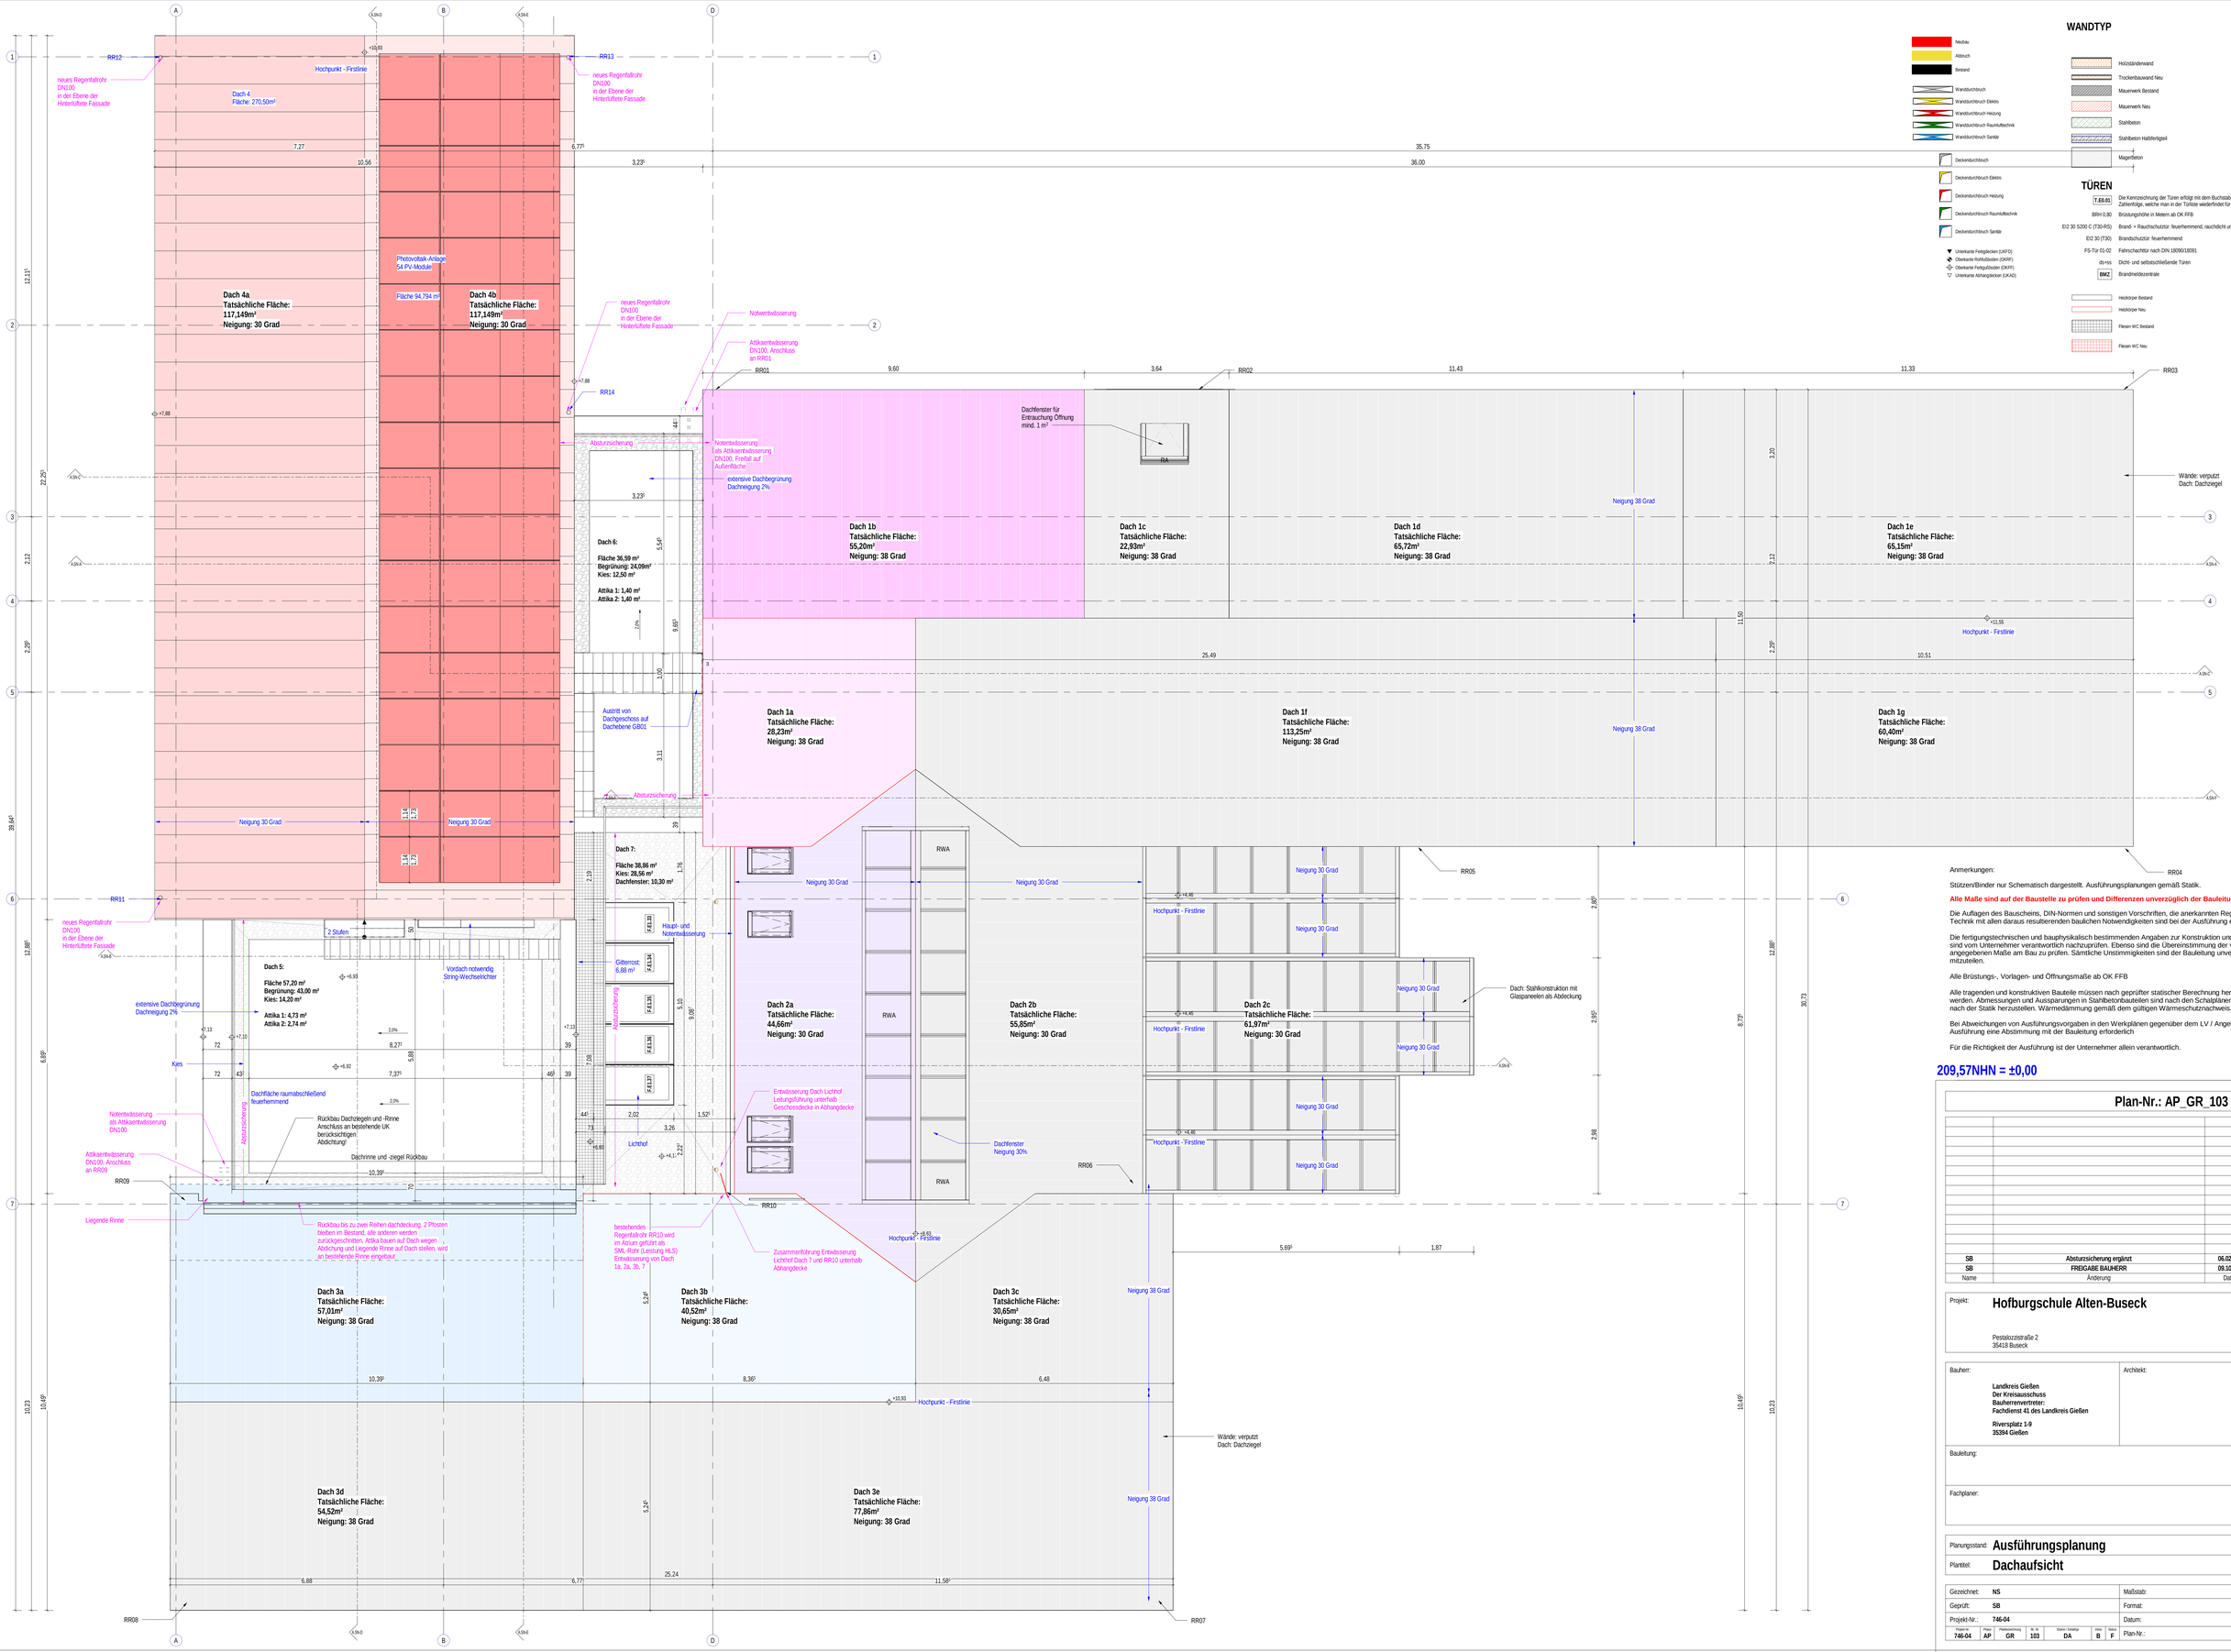

Anmerkungen:

Stützen/Binder nur Schematisch dargestellt. Ausführungsplanungen gemäß Statik.

Alle Maße sind auf der Baustelle zu prüfen und Differenzen unverzüglich der Bauleitung mitzuteilen!

Die Auflagen des Bauscheins, DIN-Normen und sonstigen Vorschriften, die anerkannten Regeln der Technik mit allen daraus resultierenden baulichen Notwendigkeiten sind bei der Ausführung einzuhalten.

Die fertigungstechnischen und bauphysikalisch bestimmenden Angaben zur Konstruktion und Funktion sind vom Unternehmer verantwortlich nachzuprüfen. Ebenso sind die Übereinstimmung der vom Planer angegebenen Maße am Bau zu prüfen. Sämtliche Unstimmigkeiten sind der Bauleitung unverzüglich mitzuteilen.

Alle Brüstungs-, Vorlagen- und Öffnungsmaße ab OK FFB

Alle tragenden und konstruktiven Bauteile müssen nach geprüfter statischer Berechnung hergestellt werden. Abmessungen und Aussparungen in Stahlbetonbauteilen sind nach den Schalplänen, bzw. nach der Statik herzustellen. Wärmedämmung gemäß dem gültigen Wärmeschutznachweis.

Bei Abweichungen von Ausführungsvorgaben in den Werkplänen gegenüber dem LV / Angebot ist vor Ausführung eine Abstimmung mit der Bauleitung erforderlich

Für die Richtigkeit der Ausführung ist der Unternehmer allein verantwortlich.

209,57NHN = ±0,00

Plan-Nr.: AP_GR_103 Index: B

Name	Änderung	Datum	Index
SB	Absturzsicherung ergänzt	06.02.2026	B
SB	FREIGABE BAUHERR	09.10.2025	A

Projekt: **Hofburgschule Alten-Buseck**

Pestalozzistraße 2
35418 Buseck

Bauherr:

Landkreis Gießen
Der Kreisausschuss
Bauherrenvertreter:
Fachdienst 41 des Landkreis Gießen

Riversplatz 1-9
35394 Gießen

Architekt:

Bauleitung:

Fachplaner:

Planungsstand: **Ausführungsplanung**

Plantitel: **Dachaufsicht**

Gezeichnet:	NS	Maßstab:	1 : 50
Geprüft:	SB	Format:	1 189 x 841
Projekt-Nr.:	746-04	Datum:	09.10.2025

Projekt-Nr.	Phase	Planbezeichnung	lfd. Nr.	Ebene / Detailtyp	Index	Status	Plan-Nr.:
746-04	AP	GR	103	DA	B	F	AP_GR_103