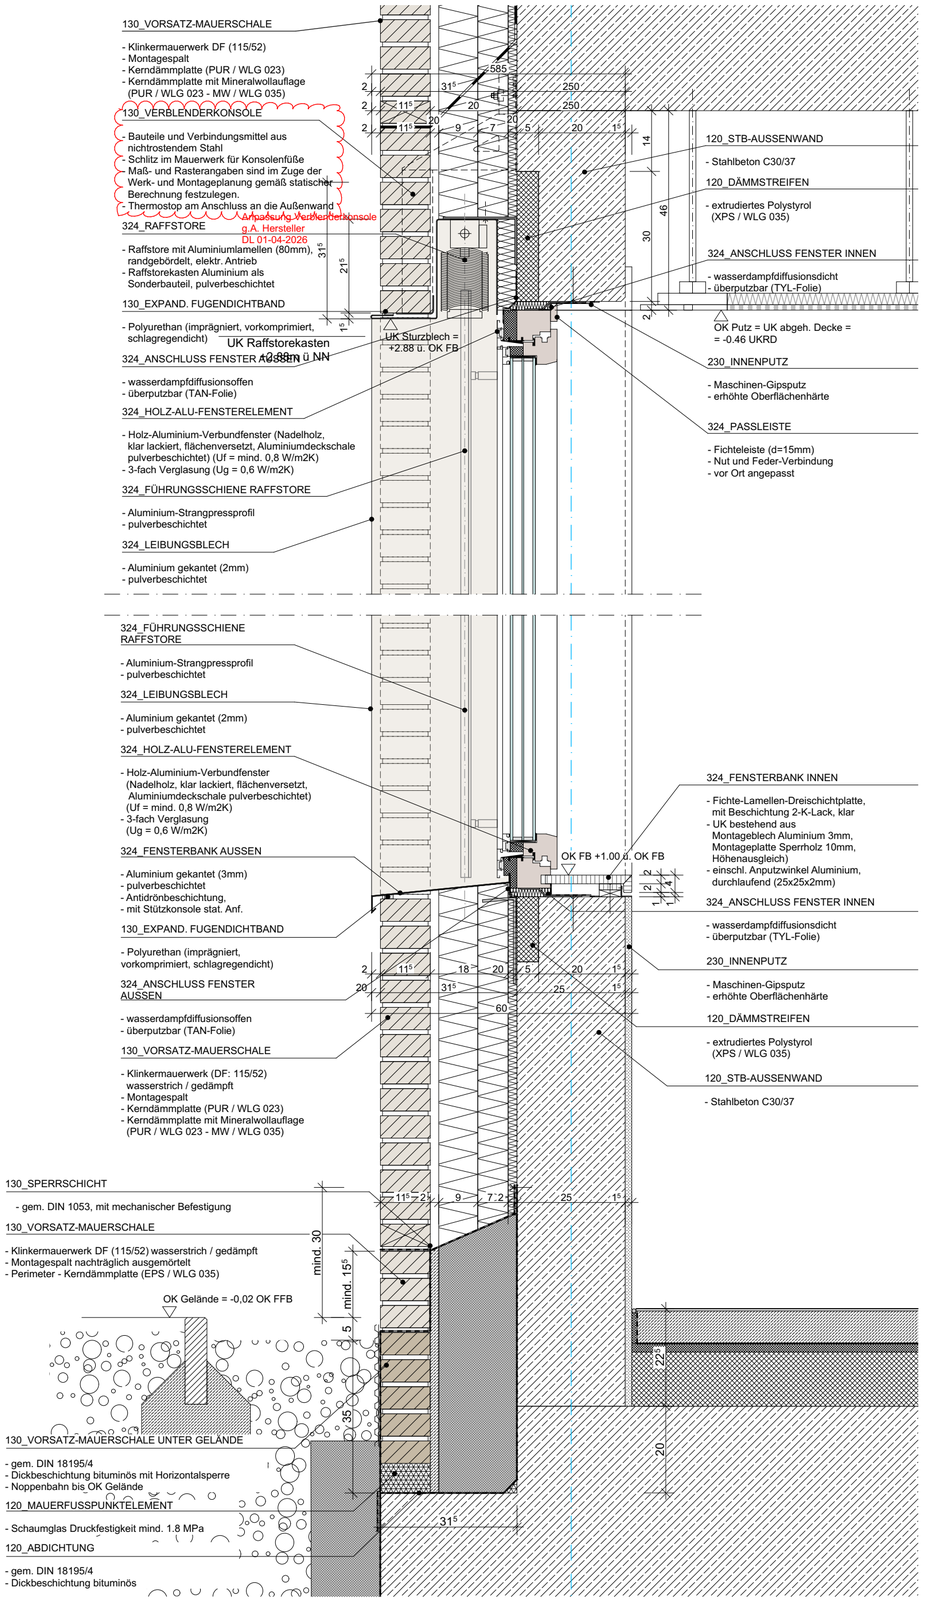

Anschlussdetail FT-Sturz Brücke / Neubau, horizontal, M 1:10

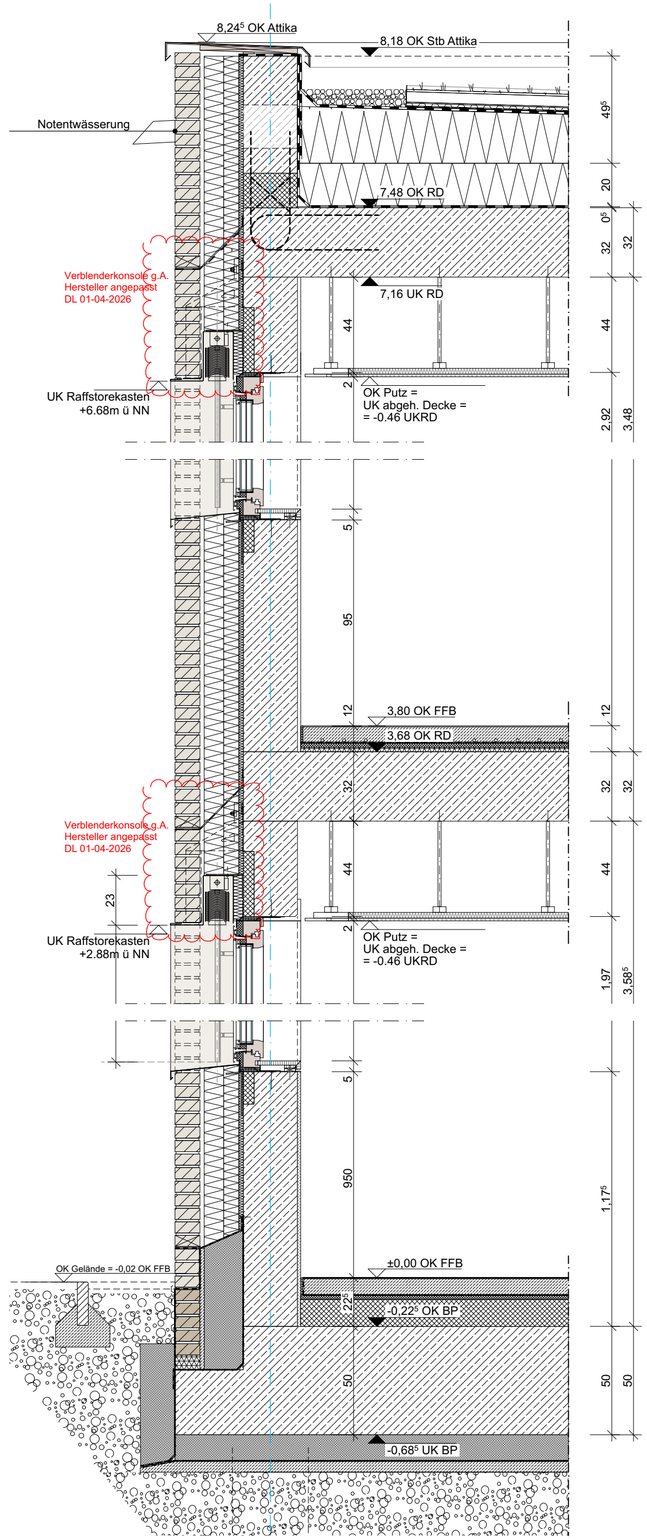

Schnitt vertikal / OK FFB +0.00
M 1:20

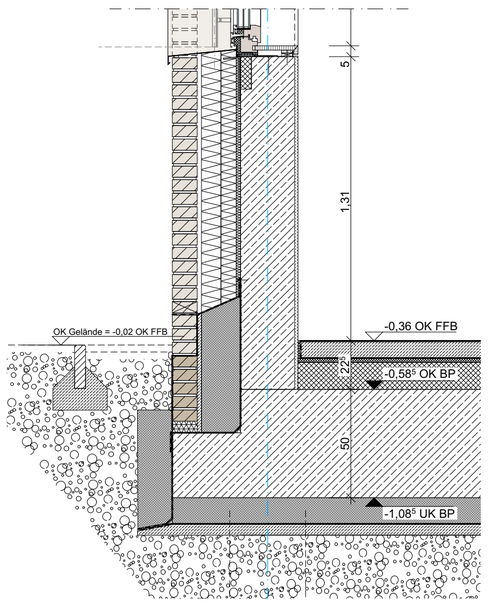

Schnitt vertikal / OK FFB -0,36
M 1:20

LEGENDE:

Materialien:

- Stb C25/30
- Stb C30/37
- MW
- MW leicht
- Wärmedämmung hart
- Wärmedämmung weich
- Vorwandinstallation (brüstungshoch / raumhoch)
- Trockenbau

Kennzeichnungen:

004.04.0_003 — Geschoss / Raumnummer
Sammlung — Raumbezeichnung

Tür 0_003-2 — Türnummer (Geschoss / Raumnummer / Türnummer)
T30 / RS — Brandschutzanforderung

Brandschutz:

- Trennwand / Brandwand F 90 A+M (REI-AM90)
- Trennwand F 90 - AB (EI90 / REI90)
- Trennwand F 30 - AB (EI30 / REI30)

T120 Tür hochfeuerbeständig RS Tür mit Rauchschutzfkt.
T90 Tür feuerbeständig DS Tür dichtschließend
T60 Tür hochfeuerhemmend SC Tür selbstschließend
T30 Tür feuerhemmend

Durchbrüche:

H = Heizung, L = Lüftung, S = Sanitär, K = Kälte, M = Medientechnik, E = Elektro

BD = Bodendurchbruch B BZ = Boden Bohrzone
DD = Deckendurchbruch D BZ = Decke Bohrzone
WS = Wandschlitz
WD = Wanddurchbruch W BZ = Wand Bohrzone

Alle Durchbrüche und Schlichte sind nur gültig in Verbindung mit der aktuellen Ausführungsplanung der Fachingenieure. Unstimmigkeiten sind unverzüglich der Bauleitung bekanntzugeben.
Darstellung Deckenschlitze und -durchbrüche als Aufsicht (Gestrichelt Darstellung: Bauteil in Decke).
Angegebene Höhen beziehen sich auf OKFFB, sofern nicht anders angegeben.

Bezeichnungen:

- VK RD — Vorderkante Rohdecke
- VK RB — Vorderkante Rohboden
- VK DECKENSPRUNG — Versprung Rohdecke
- NA/P — Notausgang / Fluchtrichtung (mit Fluchtwegpiktogramm) 1. Rettungsweg
- NA — Notausgang / Fluchtrichtung (ohne Fluchtwegpiktogramm) 2. Rettungsweg
- M — Position Motor Raffstore / Position Motor Verdunkelung
- F SW 9 — Position Feuerlöscher (Löschmittel / Volumeneinheiten)

Die angegebenen Türmaße entsprechen den herzustellenden Rohbauöffnungen ab OKFFB.
Die angegebenen Brüstungshöhen (BRH) entsprechen den herzustellenden Brüstungshöhen ab OKFFB.
Die angegebenen Flächen sind Rohbaumaße ohne Putzabzug.

±0,00 (OKFFB ERDGESCHOSS) entspricht +167,44m üNN als Sollhöhe bei Gebäudefertigstellung.
Alle Bestandsmaße sind als Ca.-Maße zu verstehen und sind vor Ort eigenverantwortlich vor Ausführung zu prüfen.

OK FFB = +167,44 ü. NN (Ausbauhöhe nach Setzung)

Nordabweichung 52,41°

Ind.	Datum	Änderung	Z

130 Mauerwerksarbeiten

PROJEKT:

Erweiterung der Erich-Kästner-Schule in Lich

BAUHERR:

Landkreis Gießen
vertr. d.
Der Kreisausschuss
Schule, Bauen und Sport
Riversplatz 1-9
35394 Gießen

PLAN:

Regeldetails Bodenanschluss

DATUM: 02.02.2026	MASSSTAB: M 1:10, 1:20
GEZEICHNET: DL	INDEX: 0 - 01.04.2026
PLANNUMMER: 2314_5_ARC_DT-130_02_10	
PLANNUMMER EXT.:	

DIN A2 (l x b = 594 x 420mm)