


Alle Neubaumaßnahmen von der Erweiterung sind in Farbe / schwarz dargestellt.

Alle Neubaumaßnahmen von der Erweiterung sind in Farbe / schwarz dargestellt.

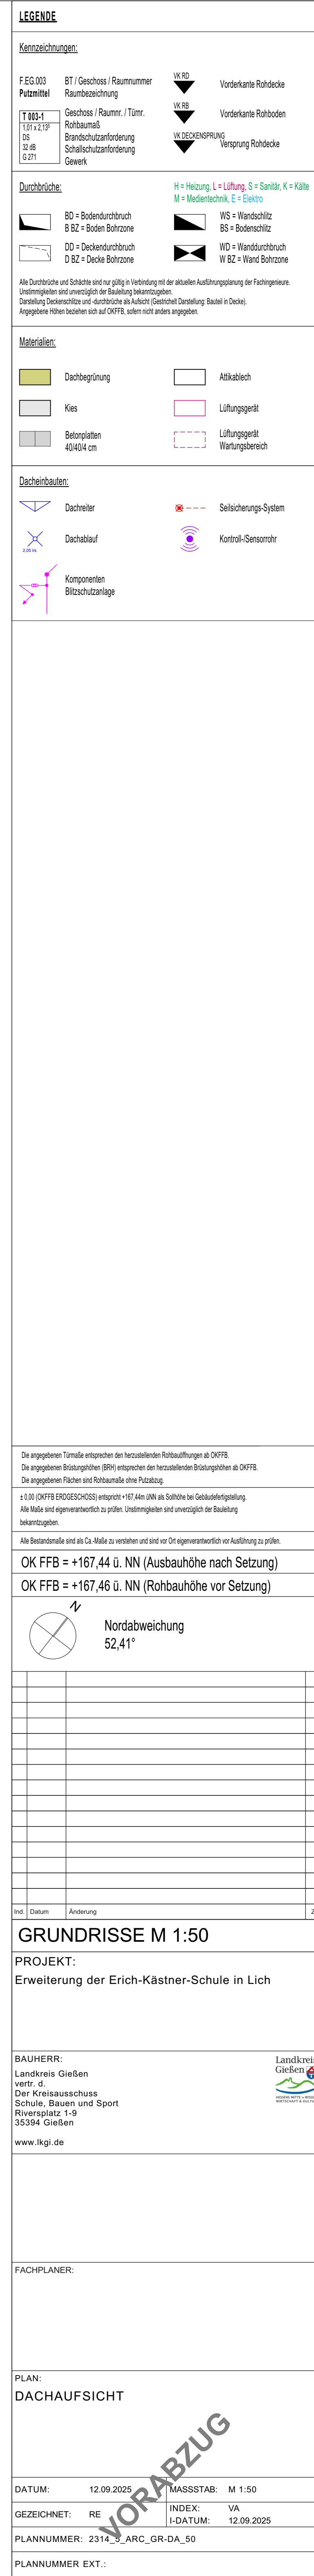

DATUM:	12.09.2025	MASSTAB:	M
GEZECHNET:	RE	INDEX:	VA
		I-DATUM:	12.
PLANNUMMER: 2314_8_ARC_GR-DA_50			
PLANNUMMER EXT.:			