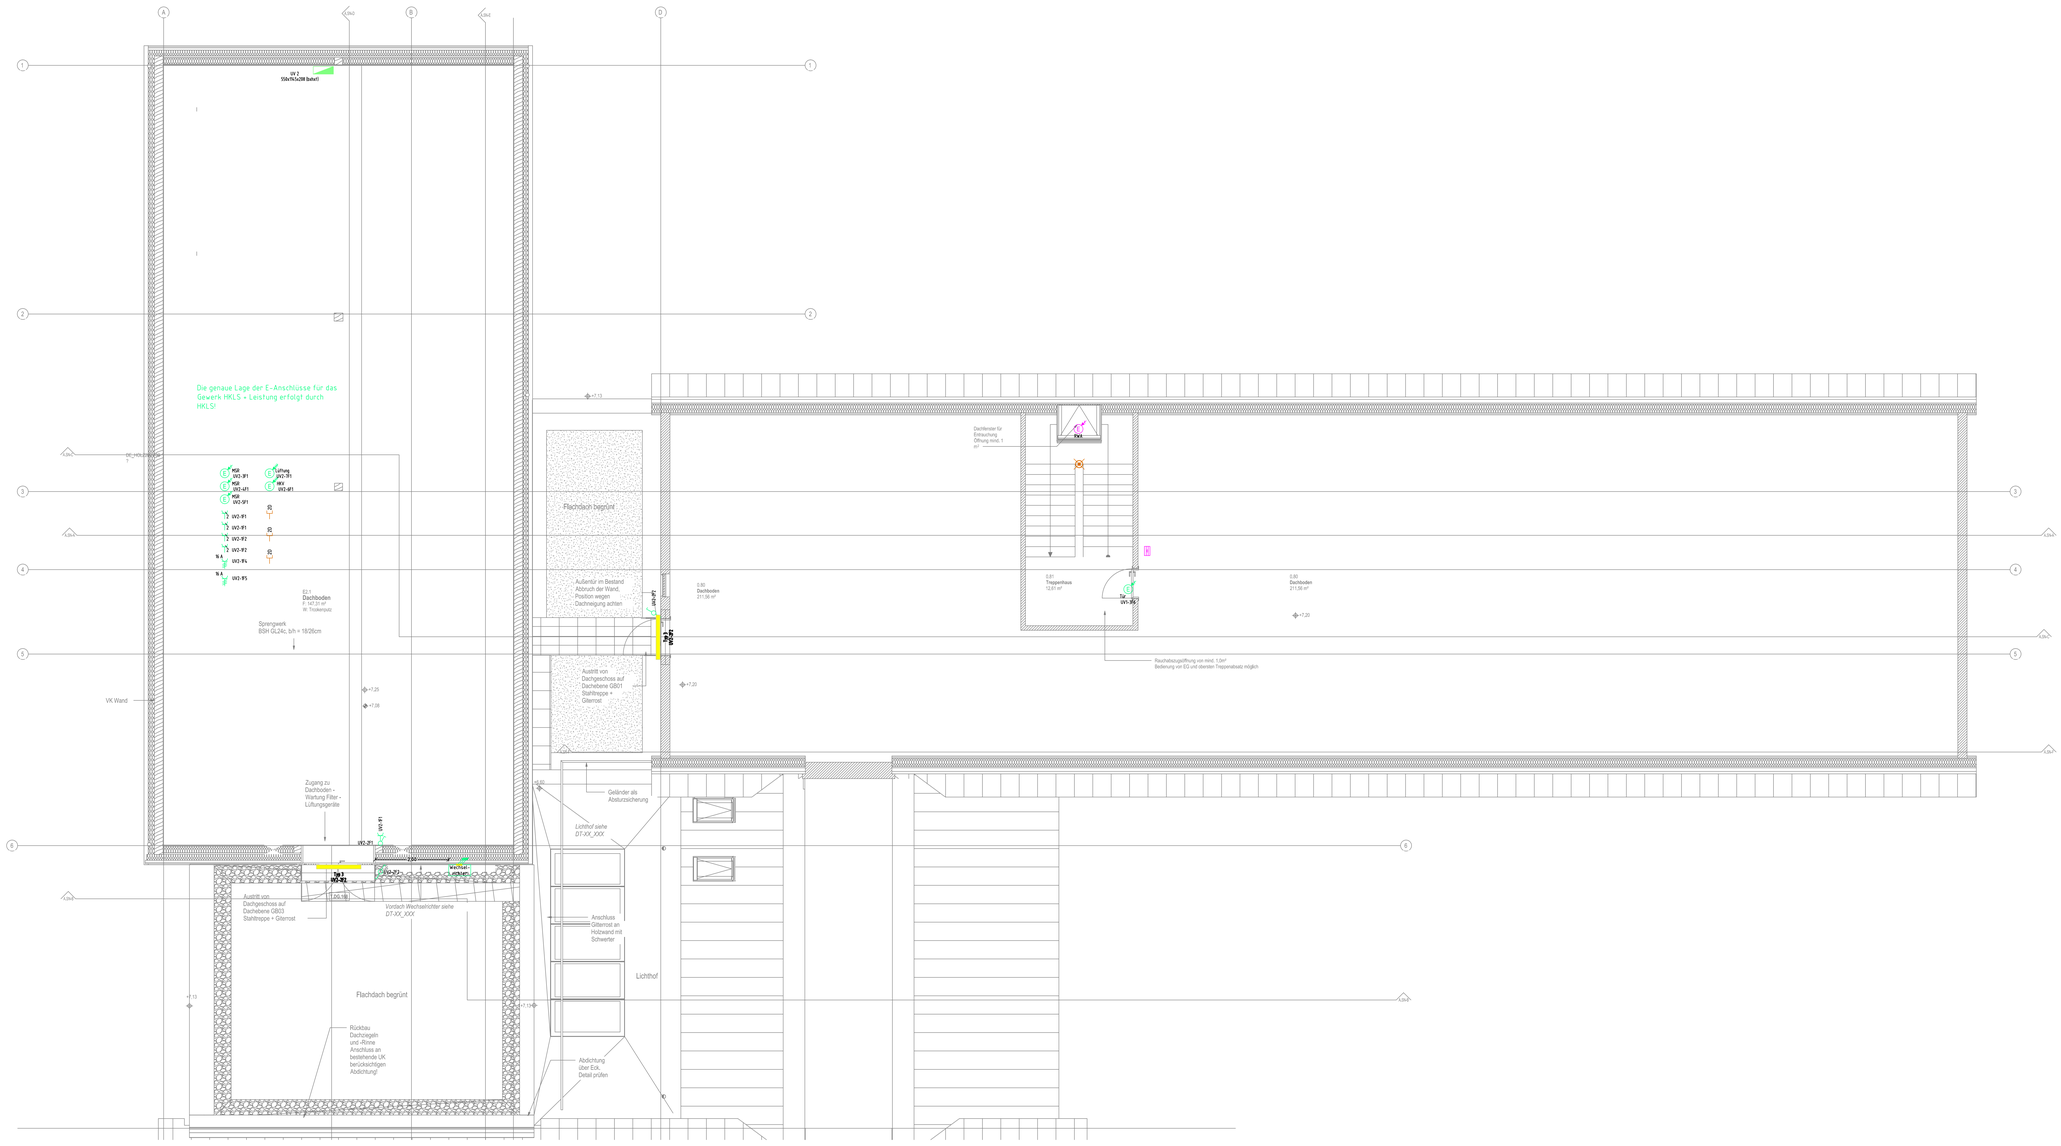

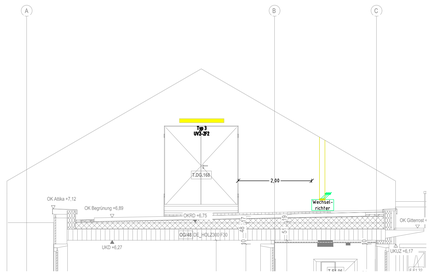

LEGENDE

Dieser Ausführungsplan ist kein Montage-/Werkplan!
Alle Maße und Höhen sind vom Auftragnehmer zu prüfen!
Feinkoordination der Montagepläne mit anderen Gewerken ist zwingend erforderlich!

ABKÜRZUNGEN

ZD	Zwischendecke	FFB	Fertigfußboden	OK	Oberkante	RFB	Rohfußboden
UK	Unterkante						

BELEUCHTUNG

	Fluchtwegbeleuchtete 2-zeilig		SK LED		Rundleuchte		Rechteckleuchte
Typ 1	Aluprofilleuchte	Typ 2	LED Einbaudeckenlicht Flur	Typ 3	LED Feuchtraumleuchte	Typ 4	LED Einbaudeckenlicht WC-Bereiche
Typ 5	LED Anbaudeckenlicht Tür	Typ 2.1	LED Anbaudeckenlicht Flur				

VELEGESYSTEME

	Brüstungskanal / Leitungsführungskanal		senkrechter Brüstungskanal / Leitungsführungskanal				

LICHTRUFANLAGE

	Abstelltaster		Ruftaster		externe Meldervorprüfung / Meldeerweiterung		

BRANDMELDEANLAGE

	Multisensormelder optisch und thermisch		Druckknopfmelder		Signalgeber optisch		Feuerwehrtaster
	Feuerwehrschlüsseldepot		Freischaltelement		Brandmeldezentrale		Multisensormelder opt. thermo mit akustischem Signalgeber
	Feuerwehrlaufkarten- u. Bediensystem						

RAUCH- UND WÄRMEABZUGSANLAGE

	Druckknopfmelder						

KOMMUNIKATIONSANLAGE

	Wandbedienlautsprecher		Einbaulautsprecher				

INSTALLATIONEN

	Ausschalter 1-polig		Wechselschalter		Serientaster		Taster
	Taster auf / ab		Schuko-Steckdose		Schuko-Steckdose 4-fach		Motorfestanschluss 1-polig
	Elektrofestanschluss 1-polig		Elektrofestanschluss 3-polig		Datendose 2 Partnerpaar		Datendose 4-fach, 2 Partnerpaar
	PV-Anlage Bi- / TV-		Temperaturfühler		Kreuzschalter		

INSTALLATIONSHÖHEN

Handauslösetaster	Mitte = 1,40 m üFFB (über Fertigfußboden)
Schalter / Taster	Mitte = 1,10 m üFFB (über Fertigfußboden)
Behindertengerecht	Mitte = 0,85 m üFFB (über Fertigfußboden)
Steckdosen	Mitte = 0,30 m üFFB (über Fertigfußboden)
Abzweigdose	Mitte = 0,25 m üFD (unter Fertigdeckel)
Ausnahmen hiervon sind angegeben!	

Index	Datum	Name	Änderung
02	10.02.26	IRW/JOL	Darstellung / Position Wechselrichter PV-Anlage
01	21.11.25	IRW/JOL	neuen Arch.-Grundriss, Korrektur E-Anschlüsse an Türen nach neuen Brandschutzgutachten

Projekt
Anbau Grundschule Alten-Buseck
Pestalozzistraße 2, 35418 Buseck

Zeichnungsinhalt
Grundriss Dachgeschoss
Elektroinstallation

Leistungsphase:	Ausführungsplanung
externe Referenz:	XAGR_251112_748-04_AP_GR_102-01_DG_A_F_Dachgeschoss_Gesamt_09.10.2025

gezeichnet	geprüft			
Datum: 05.08.2025	05.08.2025	1:50	3-25004	05_ELT_GR_DG_02
Name: IRW	JOL	Maßstab	Projektnummer	Zeichnungsnummer