



ÜBERSICHT ZUFAHRT UND BEARBEITUNGSGEBIET

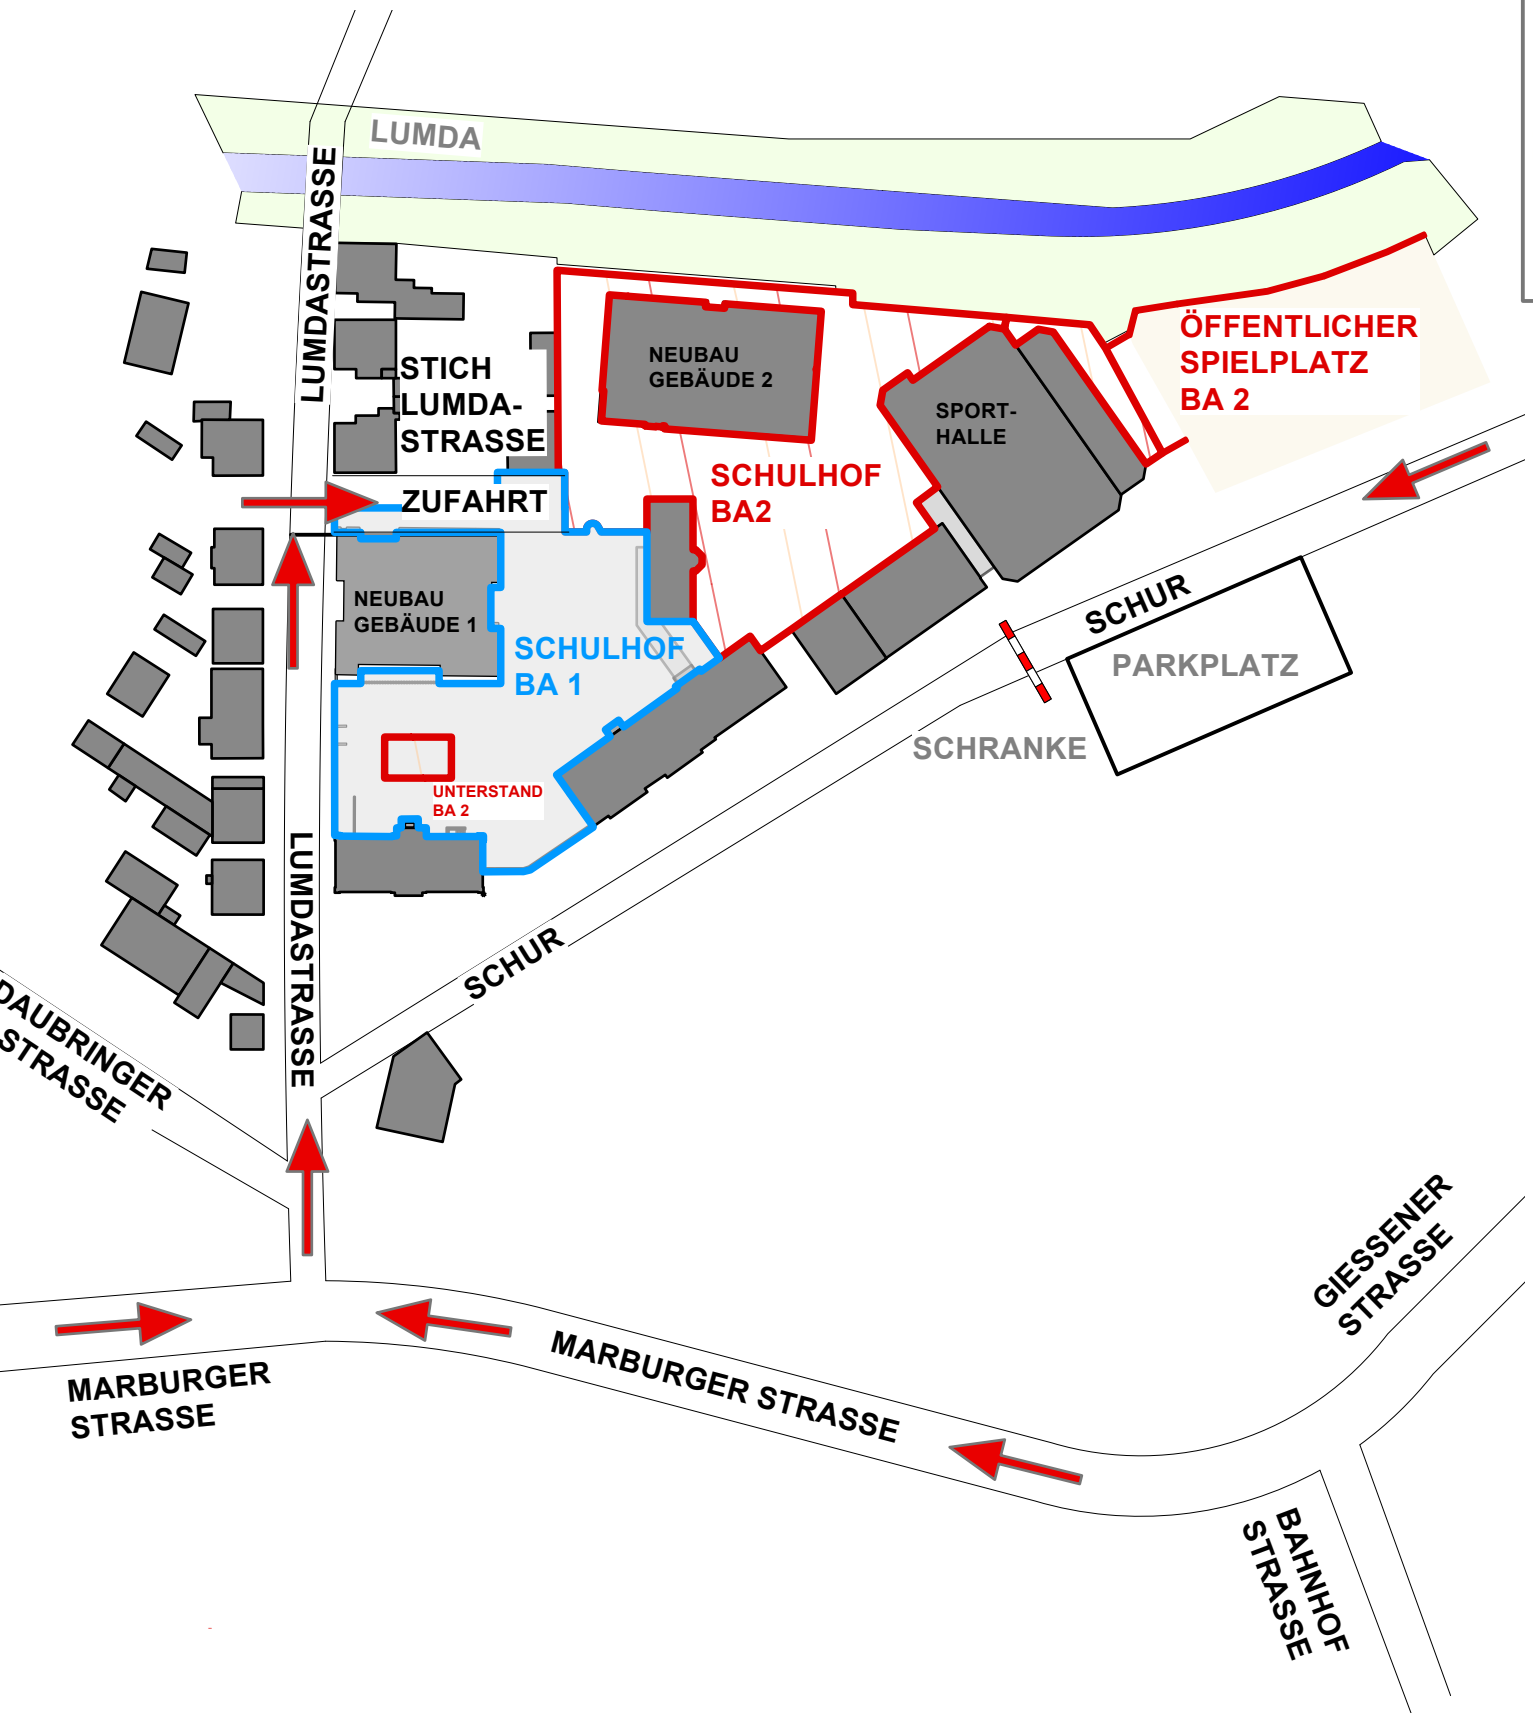

MASSTAB 1 : 1250

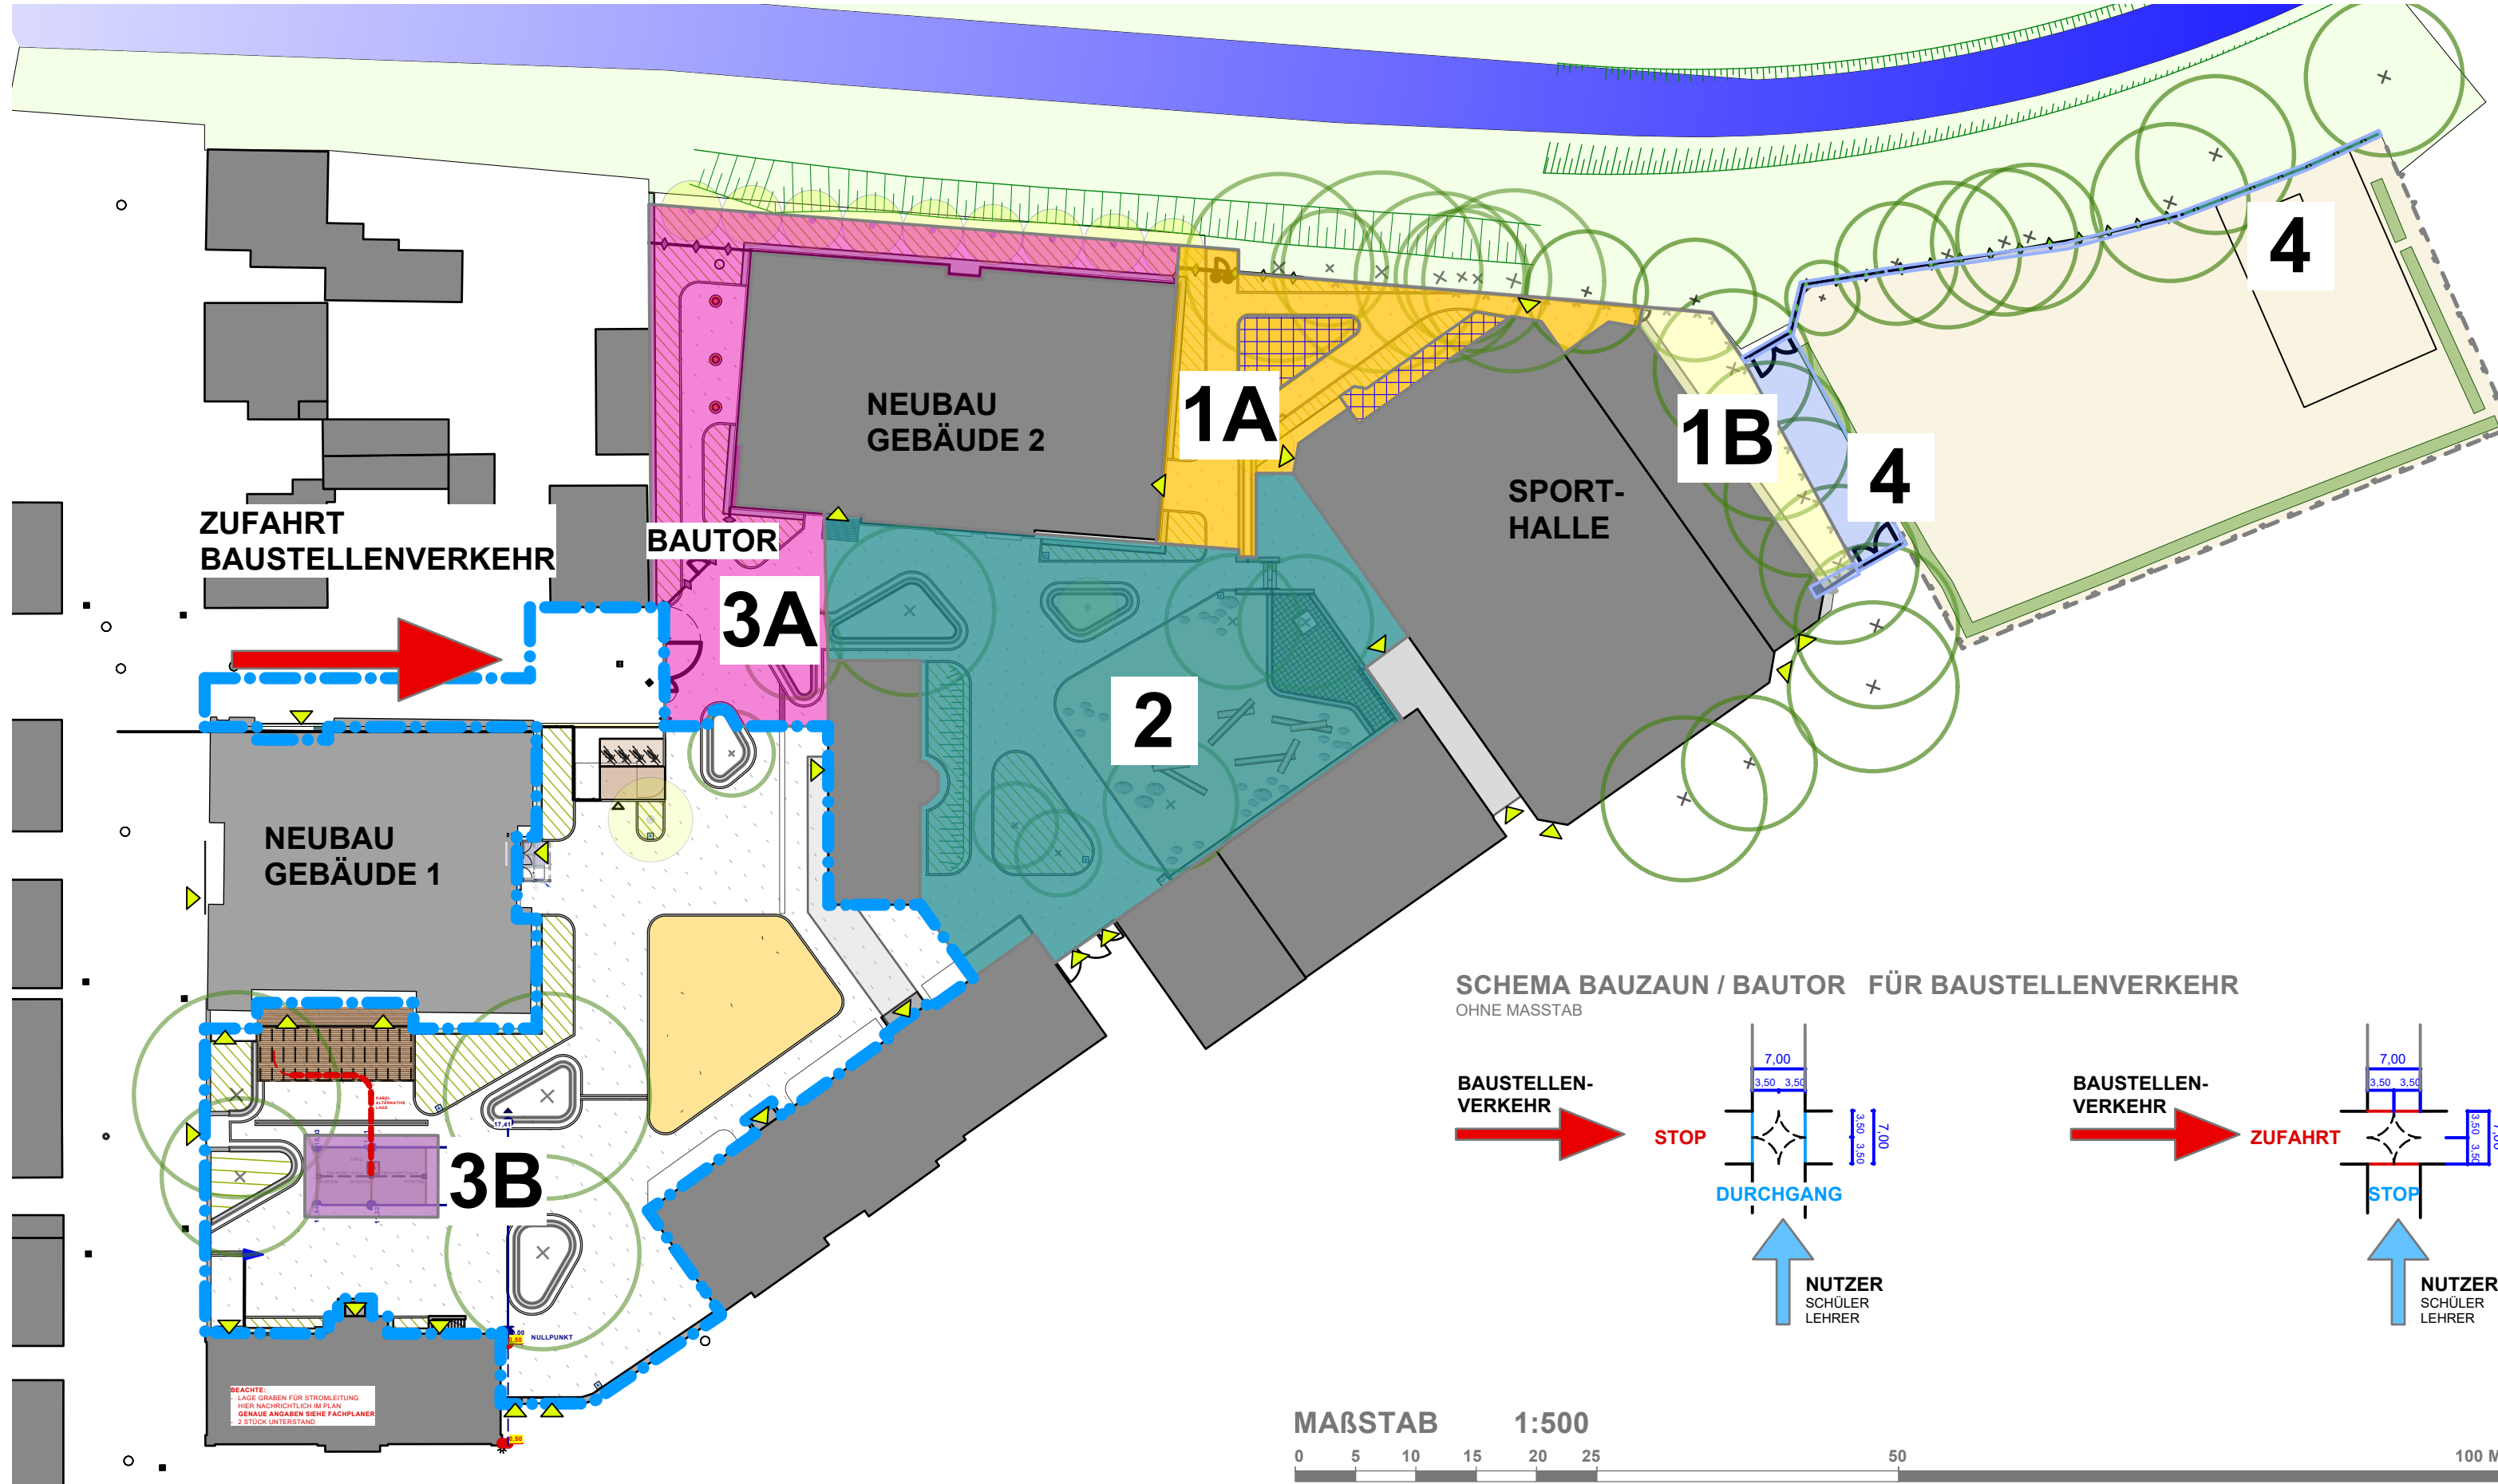

						BAUHERR LANDKREIS GIEßEN DER KEISAUSSCHUSS RIVERSPLATZ 1-9 35394 GIEßEN	PROJEKT ERSATZNEUBAU FÜR ORFA-PAVILLONS MIT MENSA UND BETREUUNGSRÄUMEN AN DER GRUNDSCHULE LOLLAR UMGESTALTUNG DER FREIANLAGEN SCHUR 2-6	35457 LOLLAR	PLANUNGSPHASE Ausführungsplanung	PLAN Nr. INDEX 5_2_1_	DATUM 15.05.26	BEARBEITET TN / SW
INDEX	DATUM	ÄNDERUNG	GEZ.						PLANINHALT Baustellenablaufplan	PROJEKT 25-006B	DATEI GLO-VWX	MASSTAB 1: 500 1: 1250