


M = 1:20
MASSANGABEN IN CM



M = 1:20
MASSANGABEN IN CM



OHNE MASSTAB

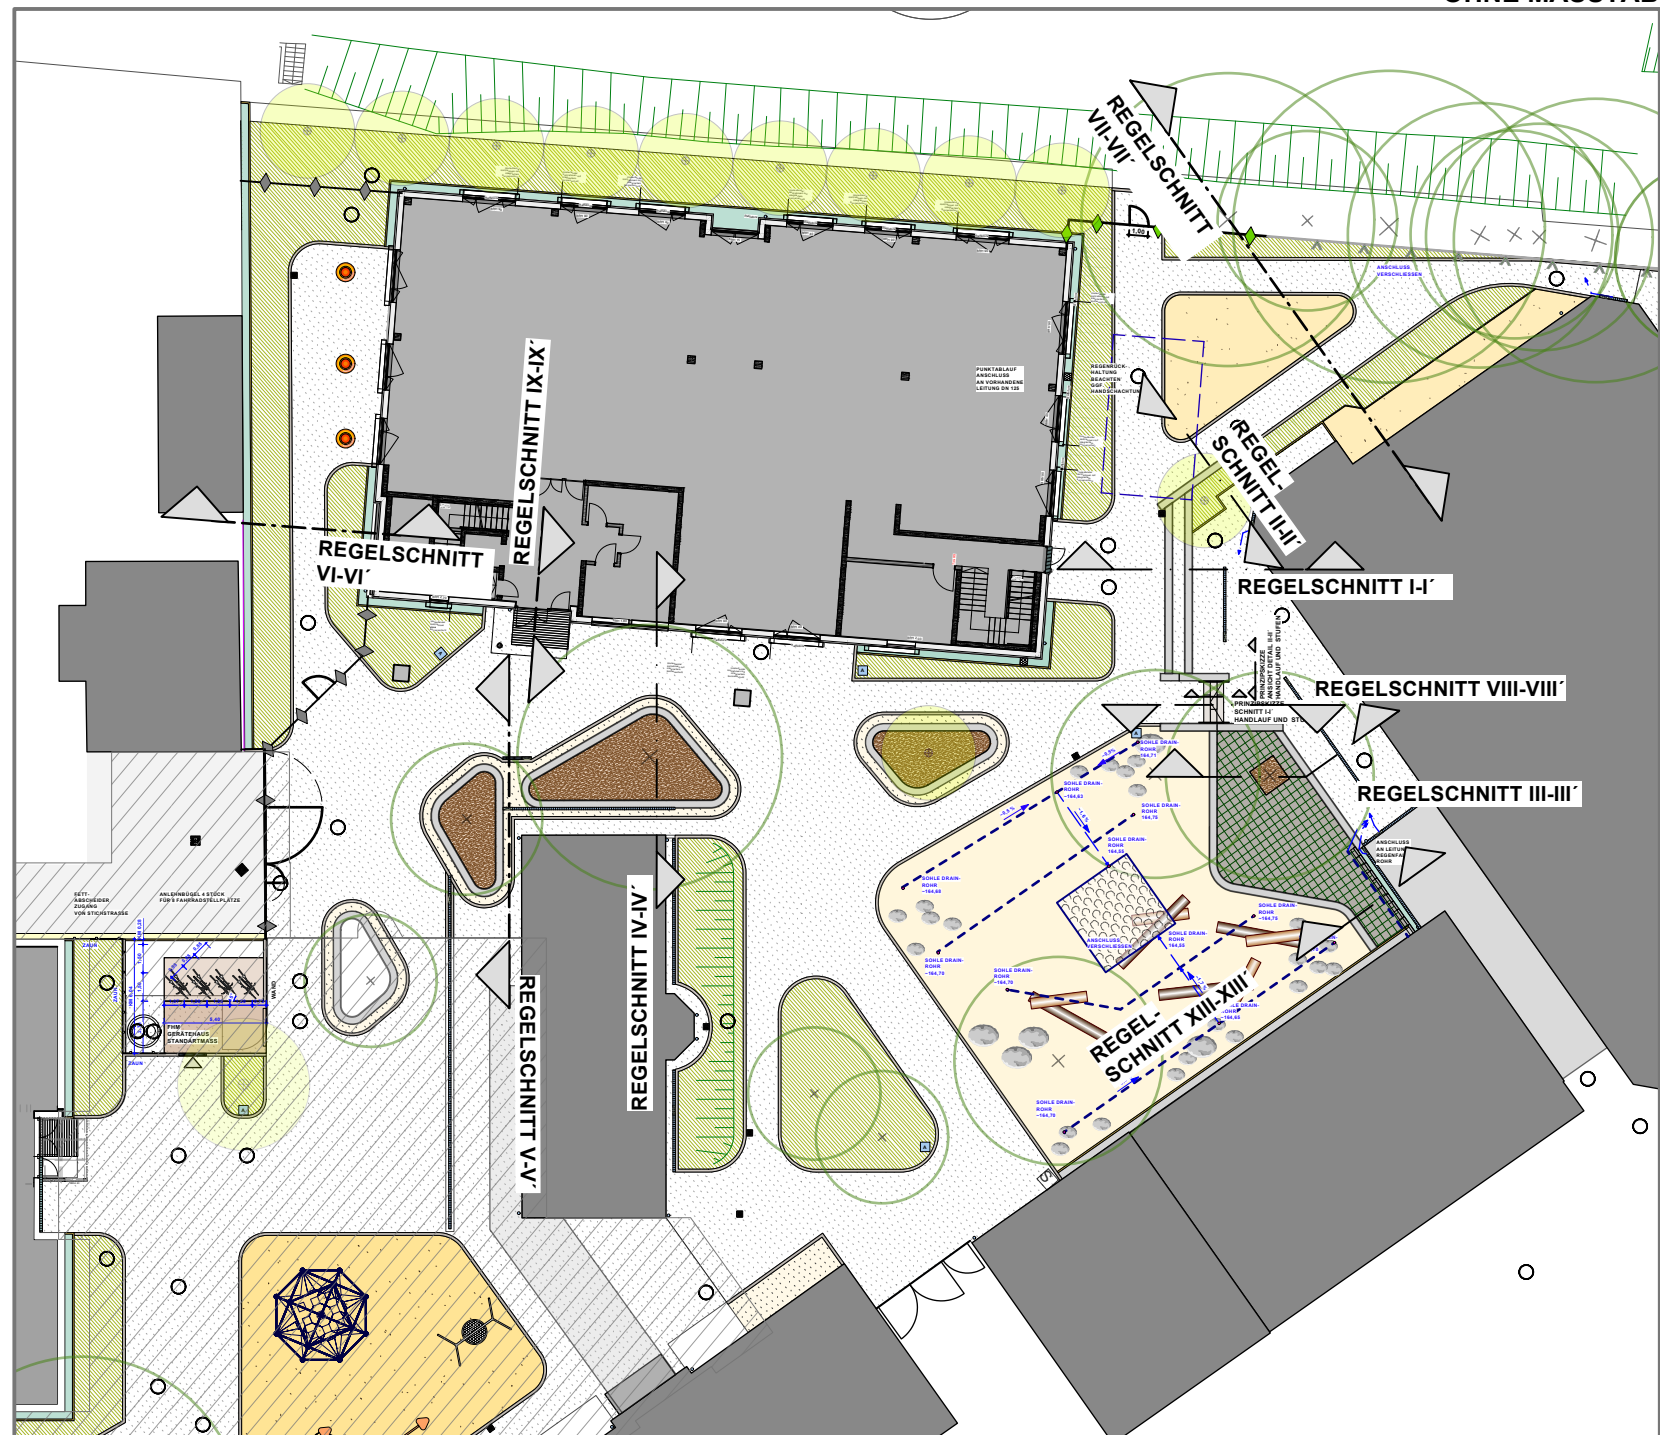

M = 1:20
MASSANGABEN IN CM



M = 1:20
MASSANGABEN IN CM



14.04.2026

ANMERKUNGEN:	ALLE MASSANGABEN UND HOHEN SIND VOR ORT DURCH DEN AUFTRAGNEHMER ZU ÜBERPRÜFEN MAßE VON STRÄßEN-, WEG- UND PLATZFLÄCHEN SIND SO ANZUGLEICHEN, DASS MIT VOLLEN ODER HALBEN STEINEN, ENTSPRECHEND DES VERLEGEMUSTERS, GEARBEITET WERDEN KANN. SOLTEN DIE FLÄCHEN UM MEHR ALS ± 2 cm VON DEN ENGETRAGENEN BEMAßUNGEN ODER FLUCHTEN ABWEICHEN, IST DIE ÄNDERUNG IM VORFELD MIT DER BAULEITUNG ABZUSPRECHEN	
ERGÄNZENDE PLÄNE:	PLAN-NR. 5.2 2. BA ABSDETALPLAN SÜD PLAN-NR. 5.2.2 2. BA DETAILPLAN 2. BA SCHNITTANSICHTEN AA - CC' PLAN-NR. 5.2.3 2. BA DETAILPLAN REGELSCHNITTE I-VI PLAN-NR. 5.2.4 2. BA DETAILPLAN REGELSCHNITTE VII-XIII PLAN-NR. 5.2.5 2. BA DETAILPLAN STÜTZWERKELEMENTE PLAN-NR. 5.2.6 2. BA DETAILPLAN AUSSTATTUNG UND HANDLAUF PLAN-NR. 5.2.7 2. BA ELEKTRO- UND ENTWASSERUNGSELEKTUNGSPLAN PLAN-NR. 5.2.8 2. BA DETAILPLAN ERGÄNZUNG UNTERSTAND IM 1. BA PLAN-NR. 5.2.9 2. BA DETAILPLAN ZAUN U. BALLFANGZAUN/SPIELPLATZ PLAN-NR. 5.2.10 2. BA BEPFLANZUNGSPLAN PLAN-NR. 5.2.11 2. BA BEPFLANZUNGSPLAN SCHNITTE PFLANZFLÄCHEN PLAN-NR. 5.2.10.2 2. BA BEPFLANZUNGSPLAN DETAILPLAN STAUDEN	
GEÄNDERT:	INDEX A ÄND. GEMÄSS E-MAIL VOM 16.2.2026.	SW 14.04.2026
	BAUMERHALT	
PROJEKT:	ERSATZNEUBAU FÜR ORFA-PAVILLONS MIT MENSA UND BETRIEBSGRÄUMEN AM DER GRUNDSCHULE LOLLAR UMGESTALTUNG DER FREIANLAGEN SCHUR 2-6	
		35457 LOLLAR
BAUHERR:	LANDKREIS GIEßEN DER KREISAUSSCHUSS	
	RIVERSPLATZ 1-9	35394 GIEßEN
PLANUNGSSTAND:	AUSFÜHRUNGSPLANUNG 2. BA DETAILPLAN REGELSCHNITTE I - VI	
MAßSTAB:	1:20	
DATUM:	SEPTEMBER 2025	
GEZEICHNET:	SW	
PLAN-NR.:	BAUHERR:	ARCHITEKT:
5.2.3		

M = 1:20
MASSANGABEN IN CM



M = 1:20
MASSANGABEN IN CM

