

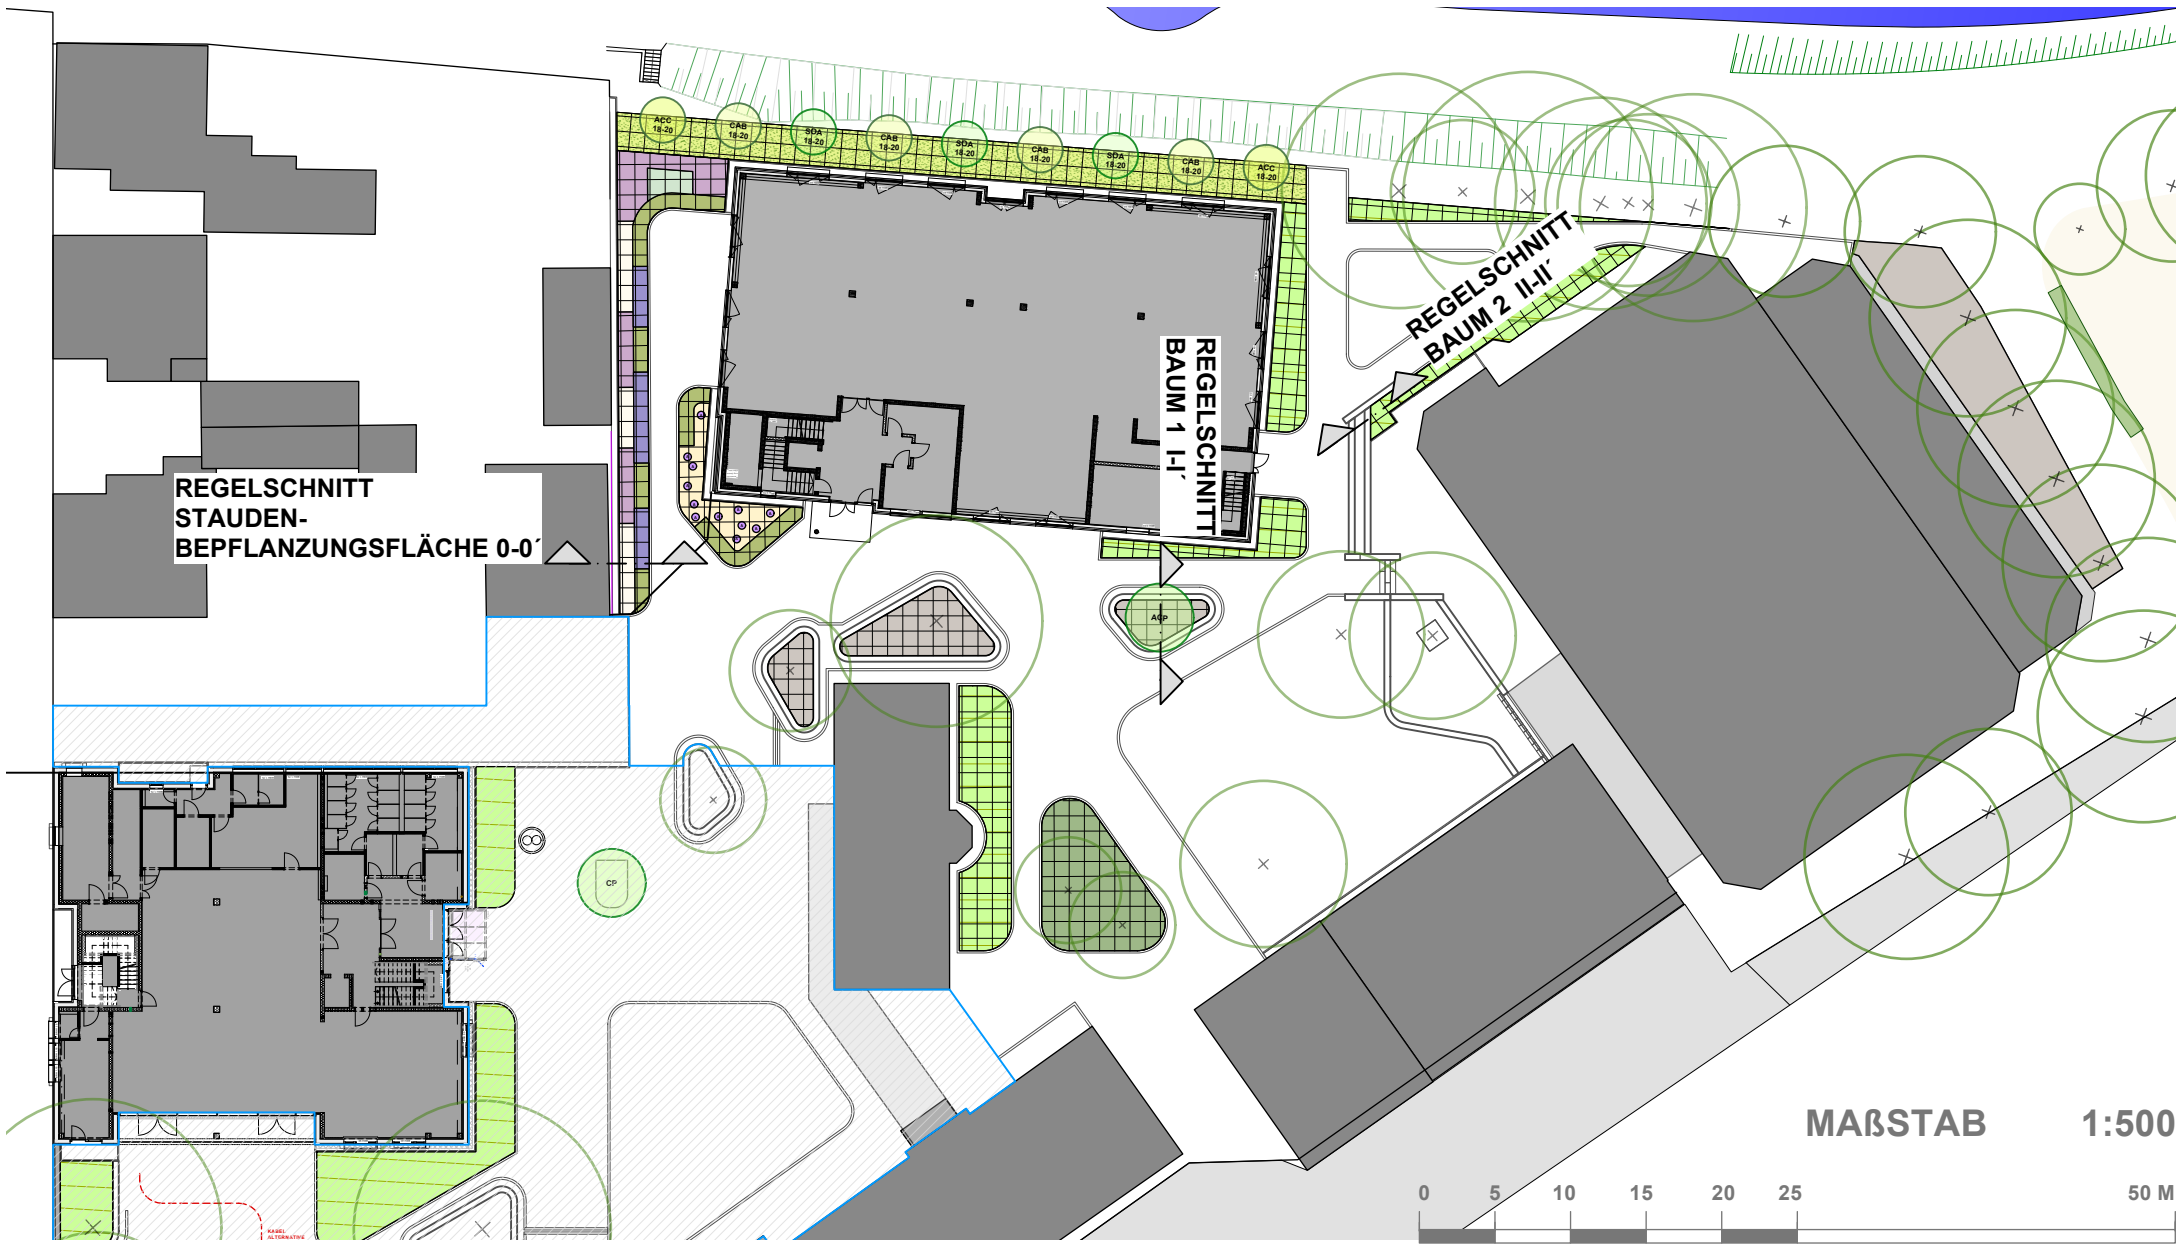



ÜBERSICHT LAGE STAUDENBEPFLANZUNG UND SCHNITTE

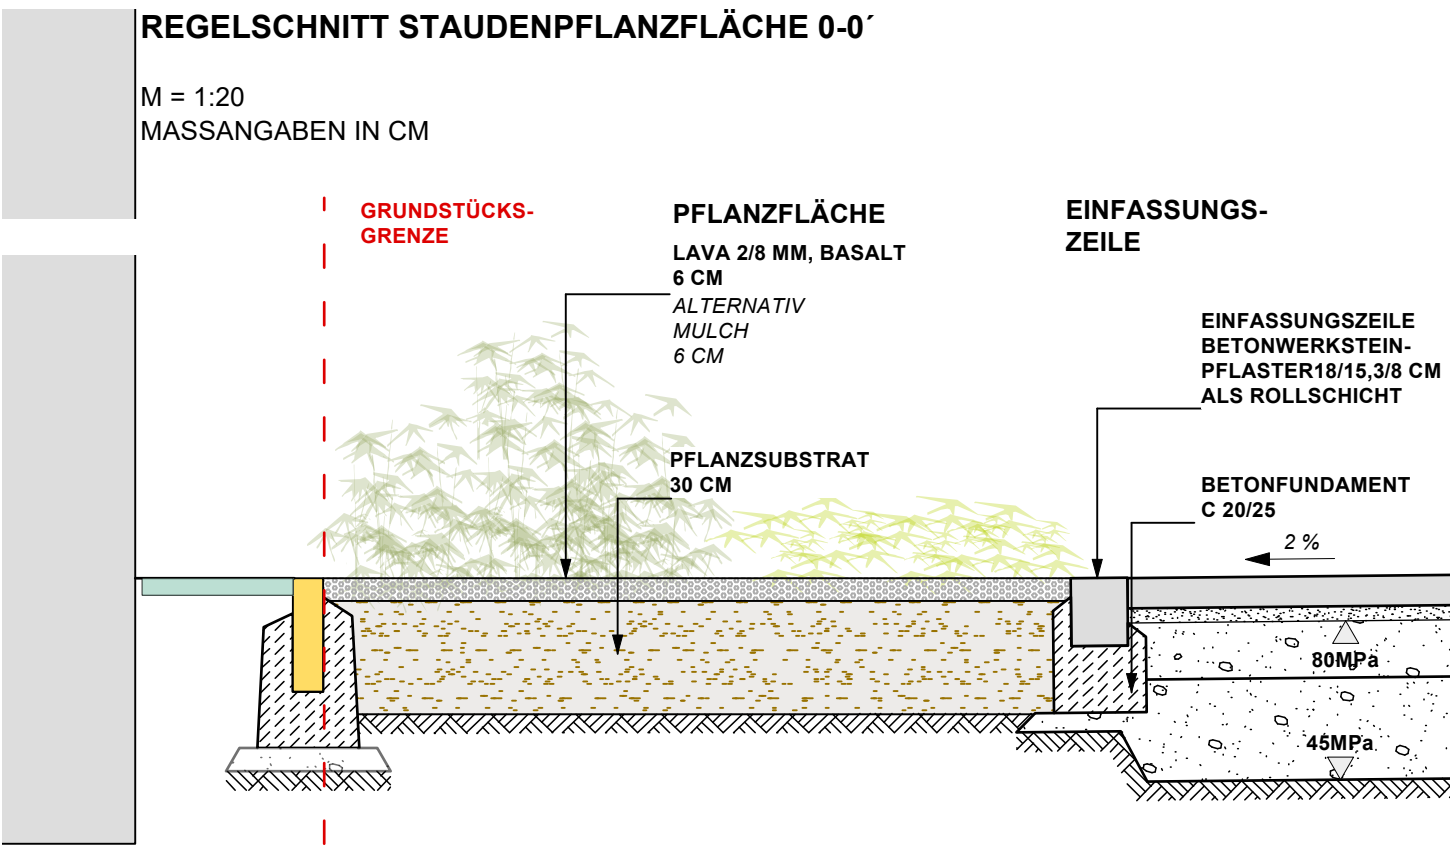

REGELSCHNITT BAUM 1 I-I  
PFLANZUNG HOCHSTAMM  
M = 1:20  
MASSANGABEN IN CM

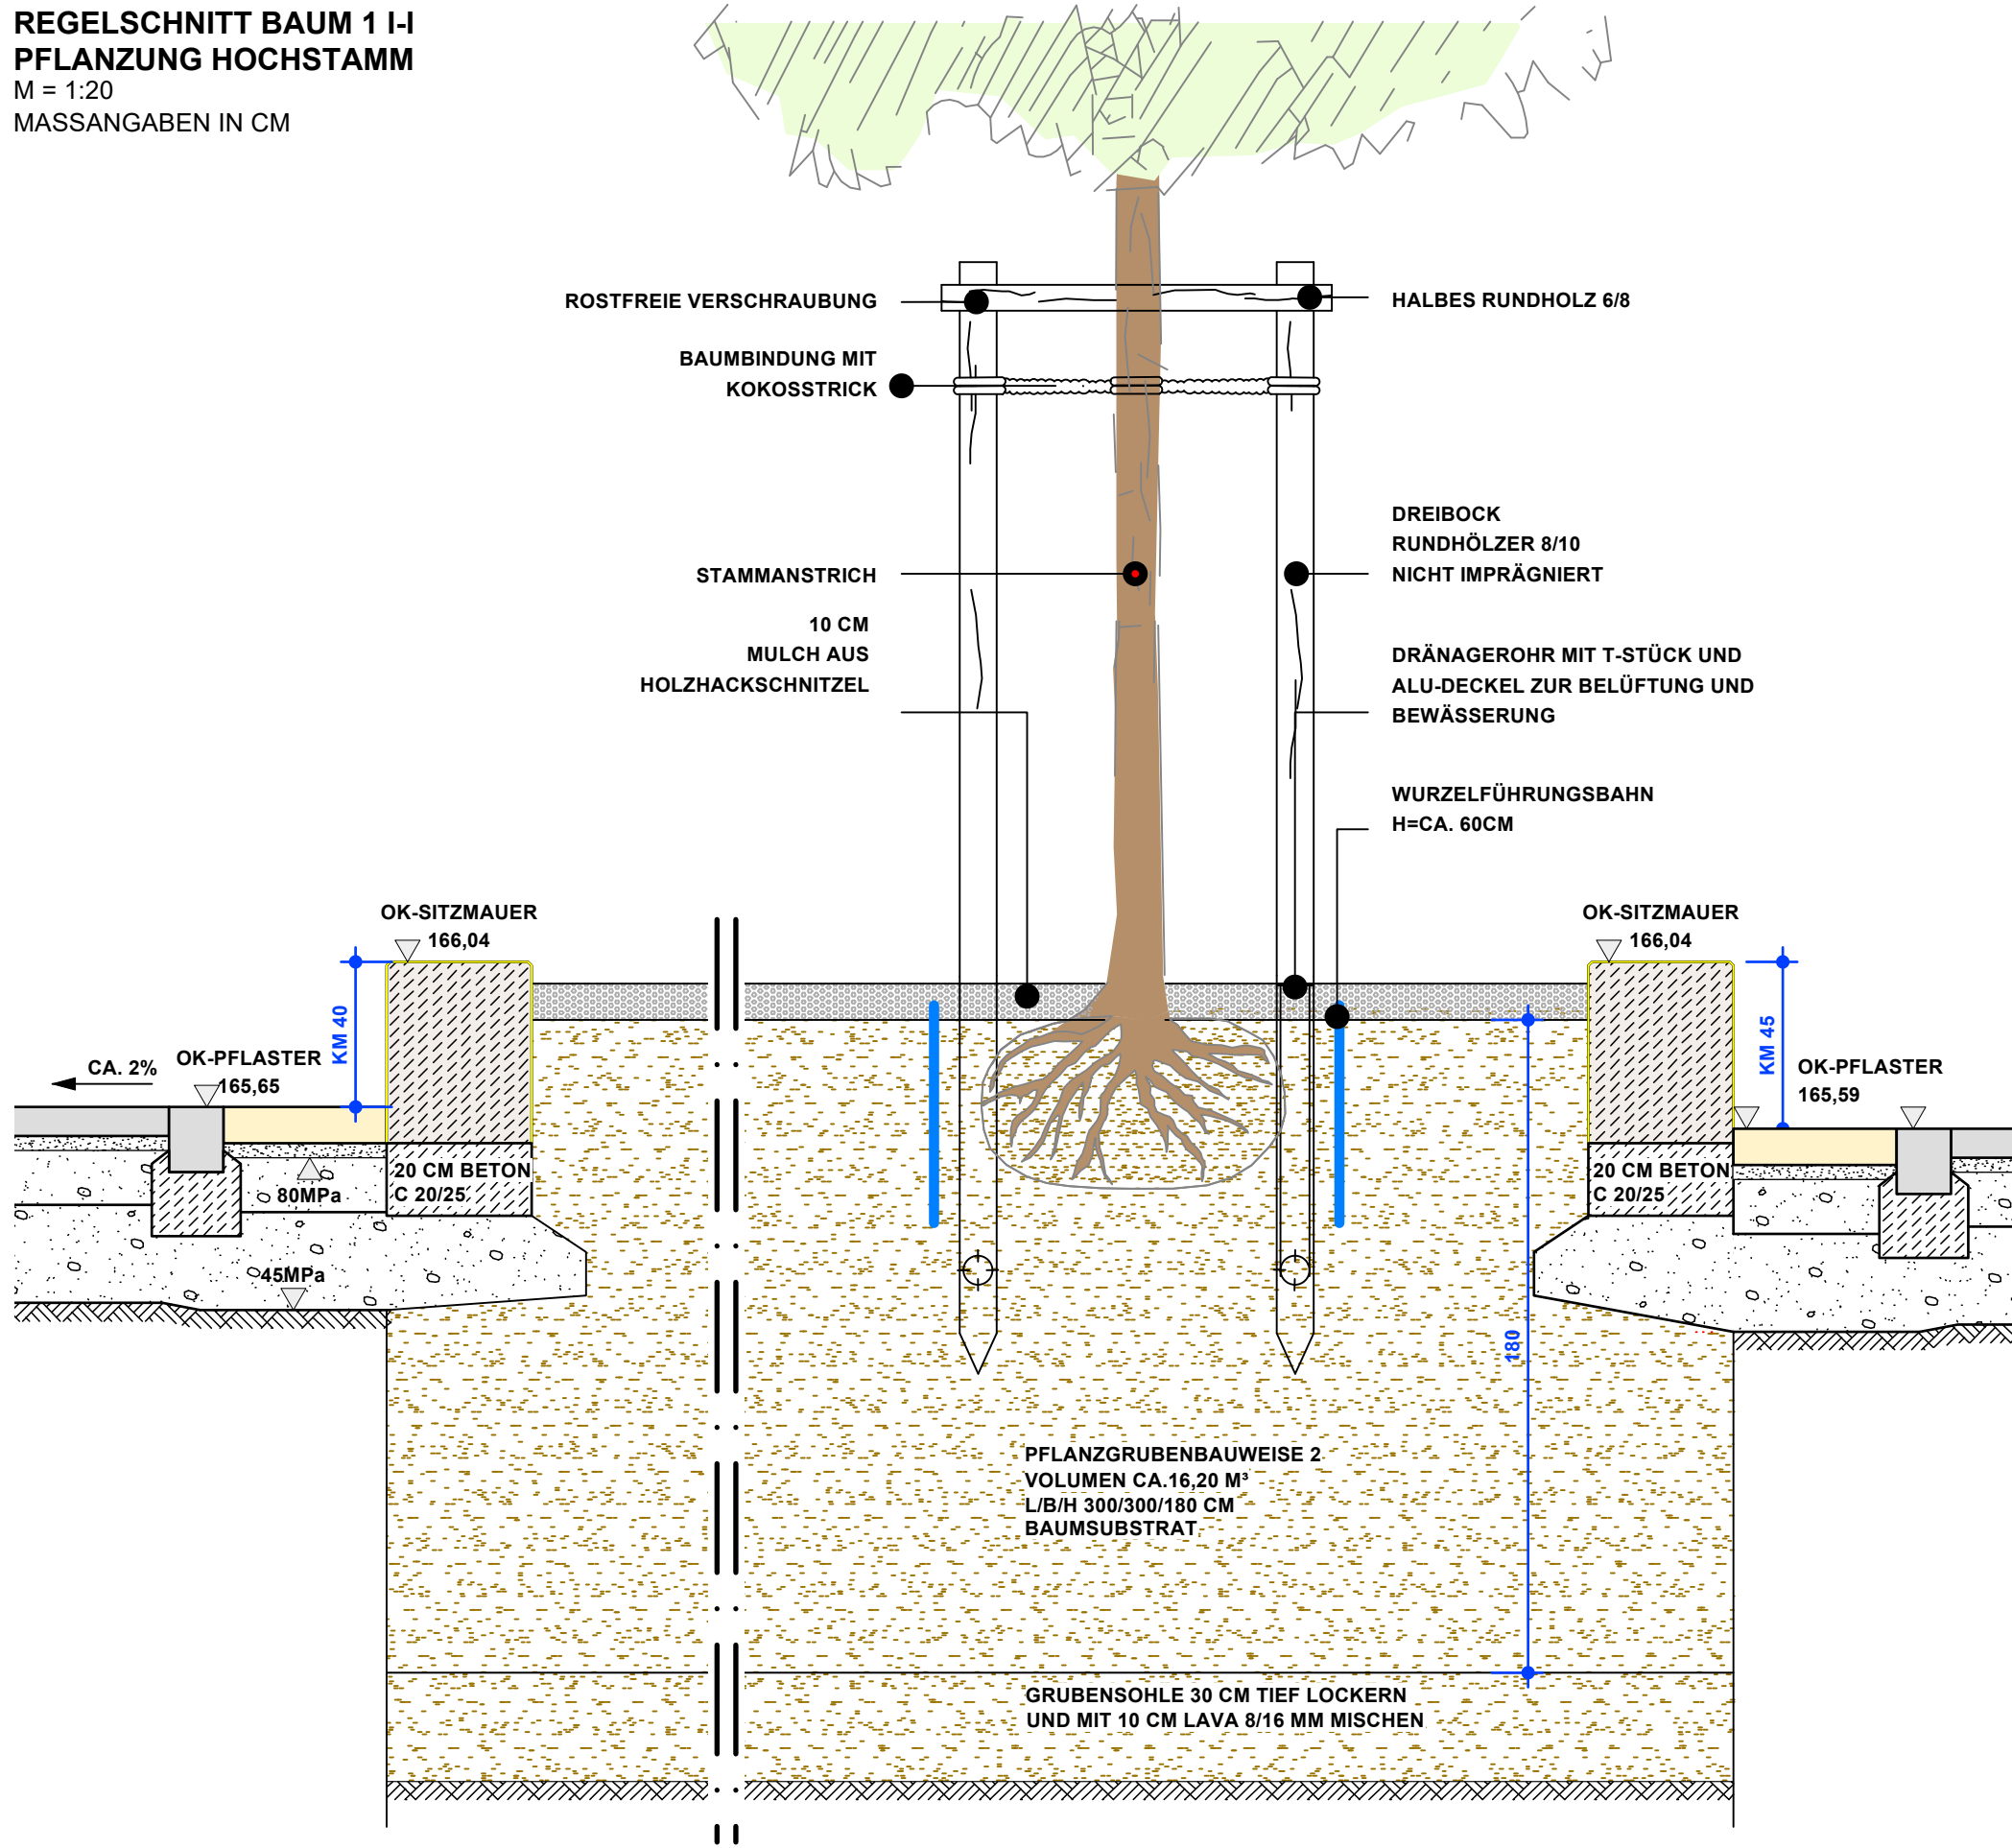

REGELSCHNITT BAUM 2 II-II  
PFLANZUNG HOCHSTAMM  
M = 1:20  
MASSANGABEN IN CM

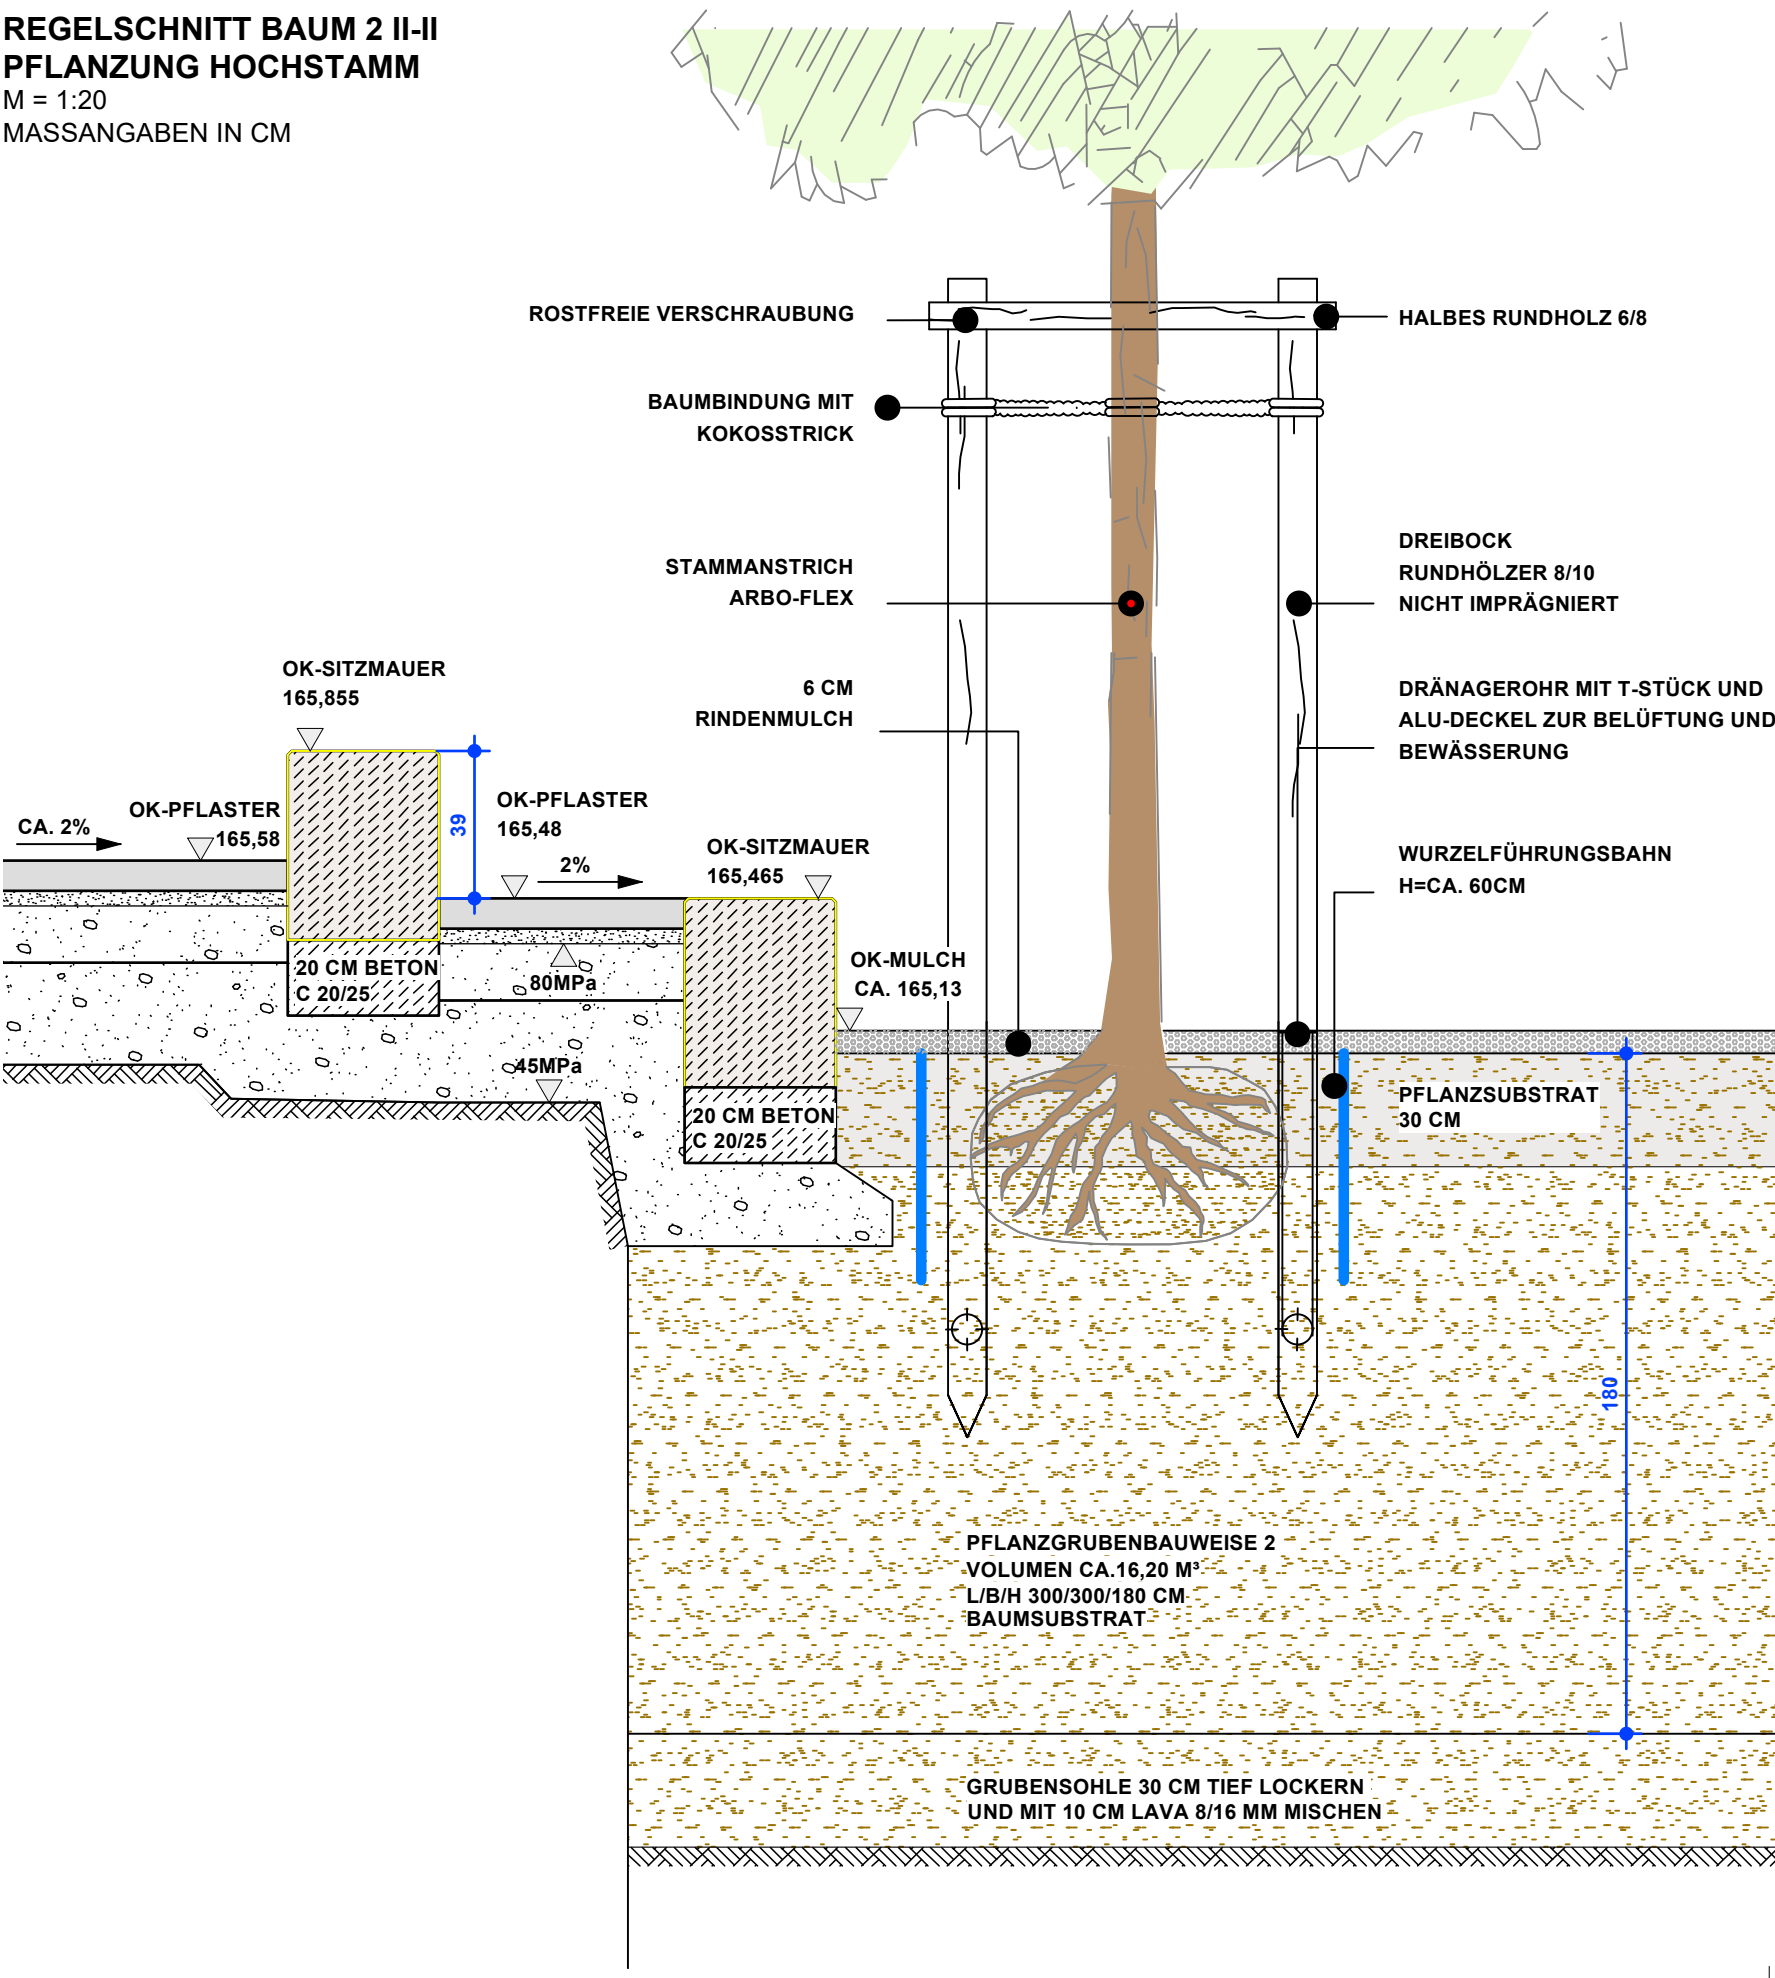

ÜBERSICHTSPLAN



LV-BEILAGEPLAN

14.04.2026

ANMERKUNGEN:	ALLE MASSANGABEN UND HÖHEN SIND VOR ORT DURCH DEN AUFTRAGNEHMER ZU ÜBERPRÜFEN. MAßE VON STRASSEN-, WEG- UND PLATZFLÄCHEN SIND SO ANZUGLEICHEN, DASS MIT VOLLEN ODER HALBEN STEINEN, ENTSPRECHEND DES VERLEGEMUSTERS, GEARBEITET WERDEN KANN. SOLLTEN DIE FLÄCHEN UM MEHR ALS +/- 2 CM VON DEN EINGETRAGENEN BEWÄSSERUNGEN ODER FLUCHTEN ABWEICHEN, IST DIE ÄNDERUNG IM VORFELD MIT DER BAULEITUNG ABZUSTIMMEN.	
ERGÄNZENDE PLÄNE:	PLAN-NR. 5.2 2. BA ABSTECKPLAN SÜD PLAN-NR. 5.2.2 2. BA DETAILPLAN 2. BA SCHNITTANSICHTEN AA' - CC' PLAN-NR. 5.2.3 2. BA DETAILPLAN REGELSCHNITTE I-VI PLAN-NR. 5.2.4 2. BA DETAILPLAN REGELSCHNITTE VII-XIII PLAN-NR. 5.2.5 2. BA DETAILPLAN SITZMAUERELEMENTE PLAN-NR. 5.2.6 2. BA DETAILPLAN AUSSTATTUNG UND HANDLAUF PLAN-NR. 5.2.7 2. BA ELEKTRO- UND ENTWÄSSERUNGSLEITUNGSPLAN PLAN-NR. 5.2.8 2. BA DETAILPLAN ERGÄNZUNG UNTERSTAND IM 1. BA PLAN-NR. 5.2.9 2. BA DETAILPLAN ZAUN U. BALLFANGZAUN/SPIELPLATZ PLAN-NR. 5.2.10 2. BA BEPFLANZUNGSPLAN PLAN-NR. 5.2.10.1 2. BA BEPFLANZUNGSPLAN SCHNITTE PFLANZFLÄCHEN PLAN-NR. 5.2.10.2 2. BA BEPFLANZUNGSPLAN DETAILPLAN STAUDEN	
GEÄNDERT:		
PROJEKT:	ERSATZNEUBAU FÜR ORFA-PAVILLONS MIT MENSA UND BETREUUNGSGRÄUMEN AN DER GRUNDSCHULE LOLLAR UMGESTALTUNG DER FREIANLAGEN SCHUR 2-6 35457 LOLLAR	
BAUHERR:	LANDKREIS GIEßEN DER KREISAUSSCHUSS  RIVERSPLATZ 1-9 35394 GIEßEN	
PLANUNGSSTAND:	AUSFÜHRUNGSPLANUNG 2. BA BEPFLANZUNGSPLAN DETAILPLAN SCHNITTE PFLANZFLÄCHEN	
MAßSTAB:	1:500, 1:20	
DATUM:	APRIL 2026	
GEZEICHNET:	SW	
PLAN-NR.: 5.2.10.1	BAUHERR:	ARCHITEKT: