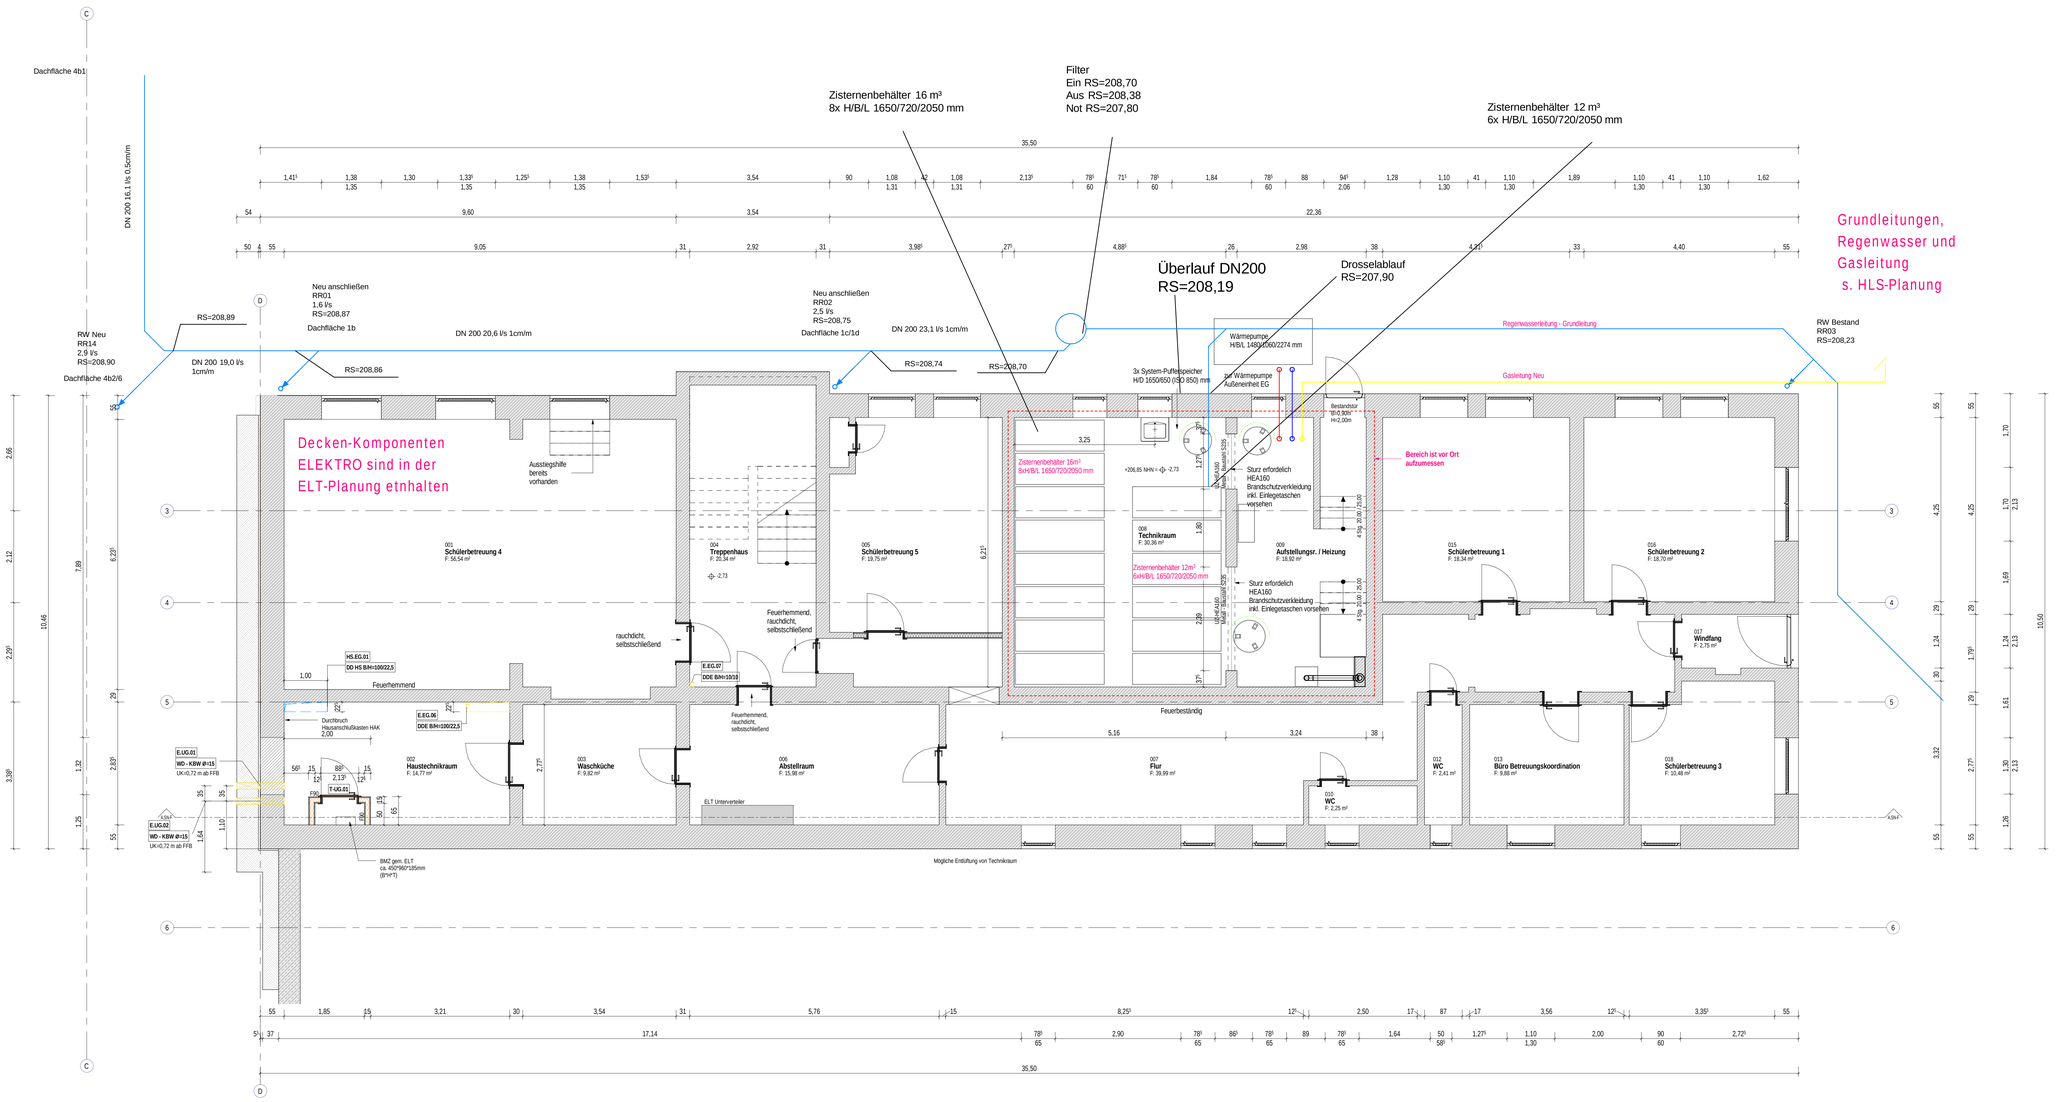

Neubau
Abbruch
Bestand
Wanddurchbruch
Wanddurchbruch Elektro
Wanddurchbruch Heizung
Wanddurchbruch Raumlufttechnik
Wanddurchbruch Sanitär
Deckendurchbruch
Deckendurchbruch Elektro
Deckendurchbruch Heizung
Deckendurchbruch Raumlufttechnik
Deckendurchbruch Sanitär
Unterkante Fertigdecken (UKFD)
Oberkante Rohfußboden (OKRF)
Oberkante Fertigfußboden (OKFF)
Unterkante Abhangdecken (UKAD)

WANDTYP

Holzständerwand
Trockenbauwand Neu
Mauerwerk Bestand
Mauerwerk Neu
Stahlbeton
Stahlbeton Halbfertigteil
Magerbeton

TÜREN

T.EG.01 Die Kennzeichnung der Türen erfolgt mit dem Buchstaben T und einer Zahlenfolge, welche man in der Türliste wiederfindet.für weitere Informationen.
BRH 0,80 Brüstungshöhe in Metern ab OK FFB
EI2 30 S200 C (T30-RS) Brand- + Rauchschutztür: feuerhemmend, rauchdicht und selbstschließend
EI2 30 (T30) Brandschutztür: feuerhemmend
FS-Tür 01-02 Fahrschachttür nach DIN 18090/18091
rs+ss Dicht- und selbstschließende Türen
BMZ Brandmeldezentrale

Heizkörper Bestand
Heizkörper Neu
Fliesen WC Bestand
Fliesen WC Neu

Anmerkungen:

Stützen/Binder nur Schematisch dargestellt. Ausführungsplanungen gemäß Statik.

Alle Maße sind auf der Baustelle zu prüfen und Differenzen unverzüglich der Bauleitung mitzuteilen!

Die Auflagen des Bauscheins, DIN-Normen und sonstigen Vorschriften, die anerkannten Regeln der Technik mit allen daraus resultierenden baulichen Notwendigkeiten sind bei der Ausführung einzuhalten.

Die fertigungstechnischen und bauphysikalisch bestimmenden Angaben zur Konstruktion und Funktion sind vom Unternehmer verantwortlich nachzuprüfen. Ebenso sind die Übereinstimmung der vom Planer angegebenen Maße am Bau zu prüfen. Sämtliche Unstimmigkeiten sind der Bauleitung unverzüglich mitzuteilen.

Alle Brüstungs-, Vorlagen- und Öffnungsmaße ab OK FFB

Alle tragenden und konstruktiven Bauteile müssen nach geprüfter statischer Berechnung hergestellt werden. Abmessungen und Aussparungen in Stahlbetonbauteilen sind nach den Schalplänen, bzw. nach der Statik herzustellen. Wärmedämmung gemäß dem gültigen Wärmeschutznachweis.

Bei Abweichungen von Ausführungsvorgaben in den Werkplänen gegenüber dem LV / Angebot ist vor Ausführung eine Abstimmung mit der Bauleitung erforderlich

Für die Richtigkeit der Ausführung ist der Unternehmer allein verantwortlich.

209,57NHN = ±0,00

Plan-Nr.: AP_GR_099 Index: B

SB	Ergänzung Angaben HS und ELT	05.01.2026	B
SB	FREIGABE BAUHERR	09.10.2025	A
Name	Änderung	Datum	Index

Projekt: **Hofburgschule Alten-Buseck**

Pestalozzistraße 2
35418 Buseck

Bauherr:

Landkreis Gießen
Der Kreisausschuss
Bauherrenvertreter:
Fachdienst 41 des Landkreis Gießen

Riversplatz 1-9
35394 Gießen

Architekt:

Bauleitung:

Fachplaner:

Planungsstand: **Ausführungsplanung**

Plantitel: **Grundrisse Untergeschoss Gesamt**

Gezeichnet:	JIT	Maßstab:	1 : 50
Geprüft:	SB	Format:	1 189 x 841
Projekt-Nr.:	746-04	Datum:	09.10.2025

Projekt-Nr.	Phase	Planerkennung	lfd. Nr.	Datei / Detailtyp	Index	Status	Plan-Nr.:
746-04	AP	GR	099	UG	B	F	AP_GR_099