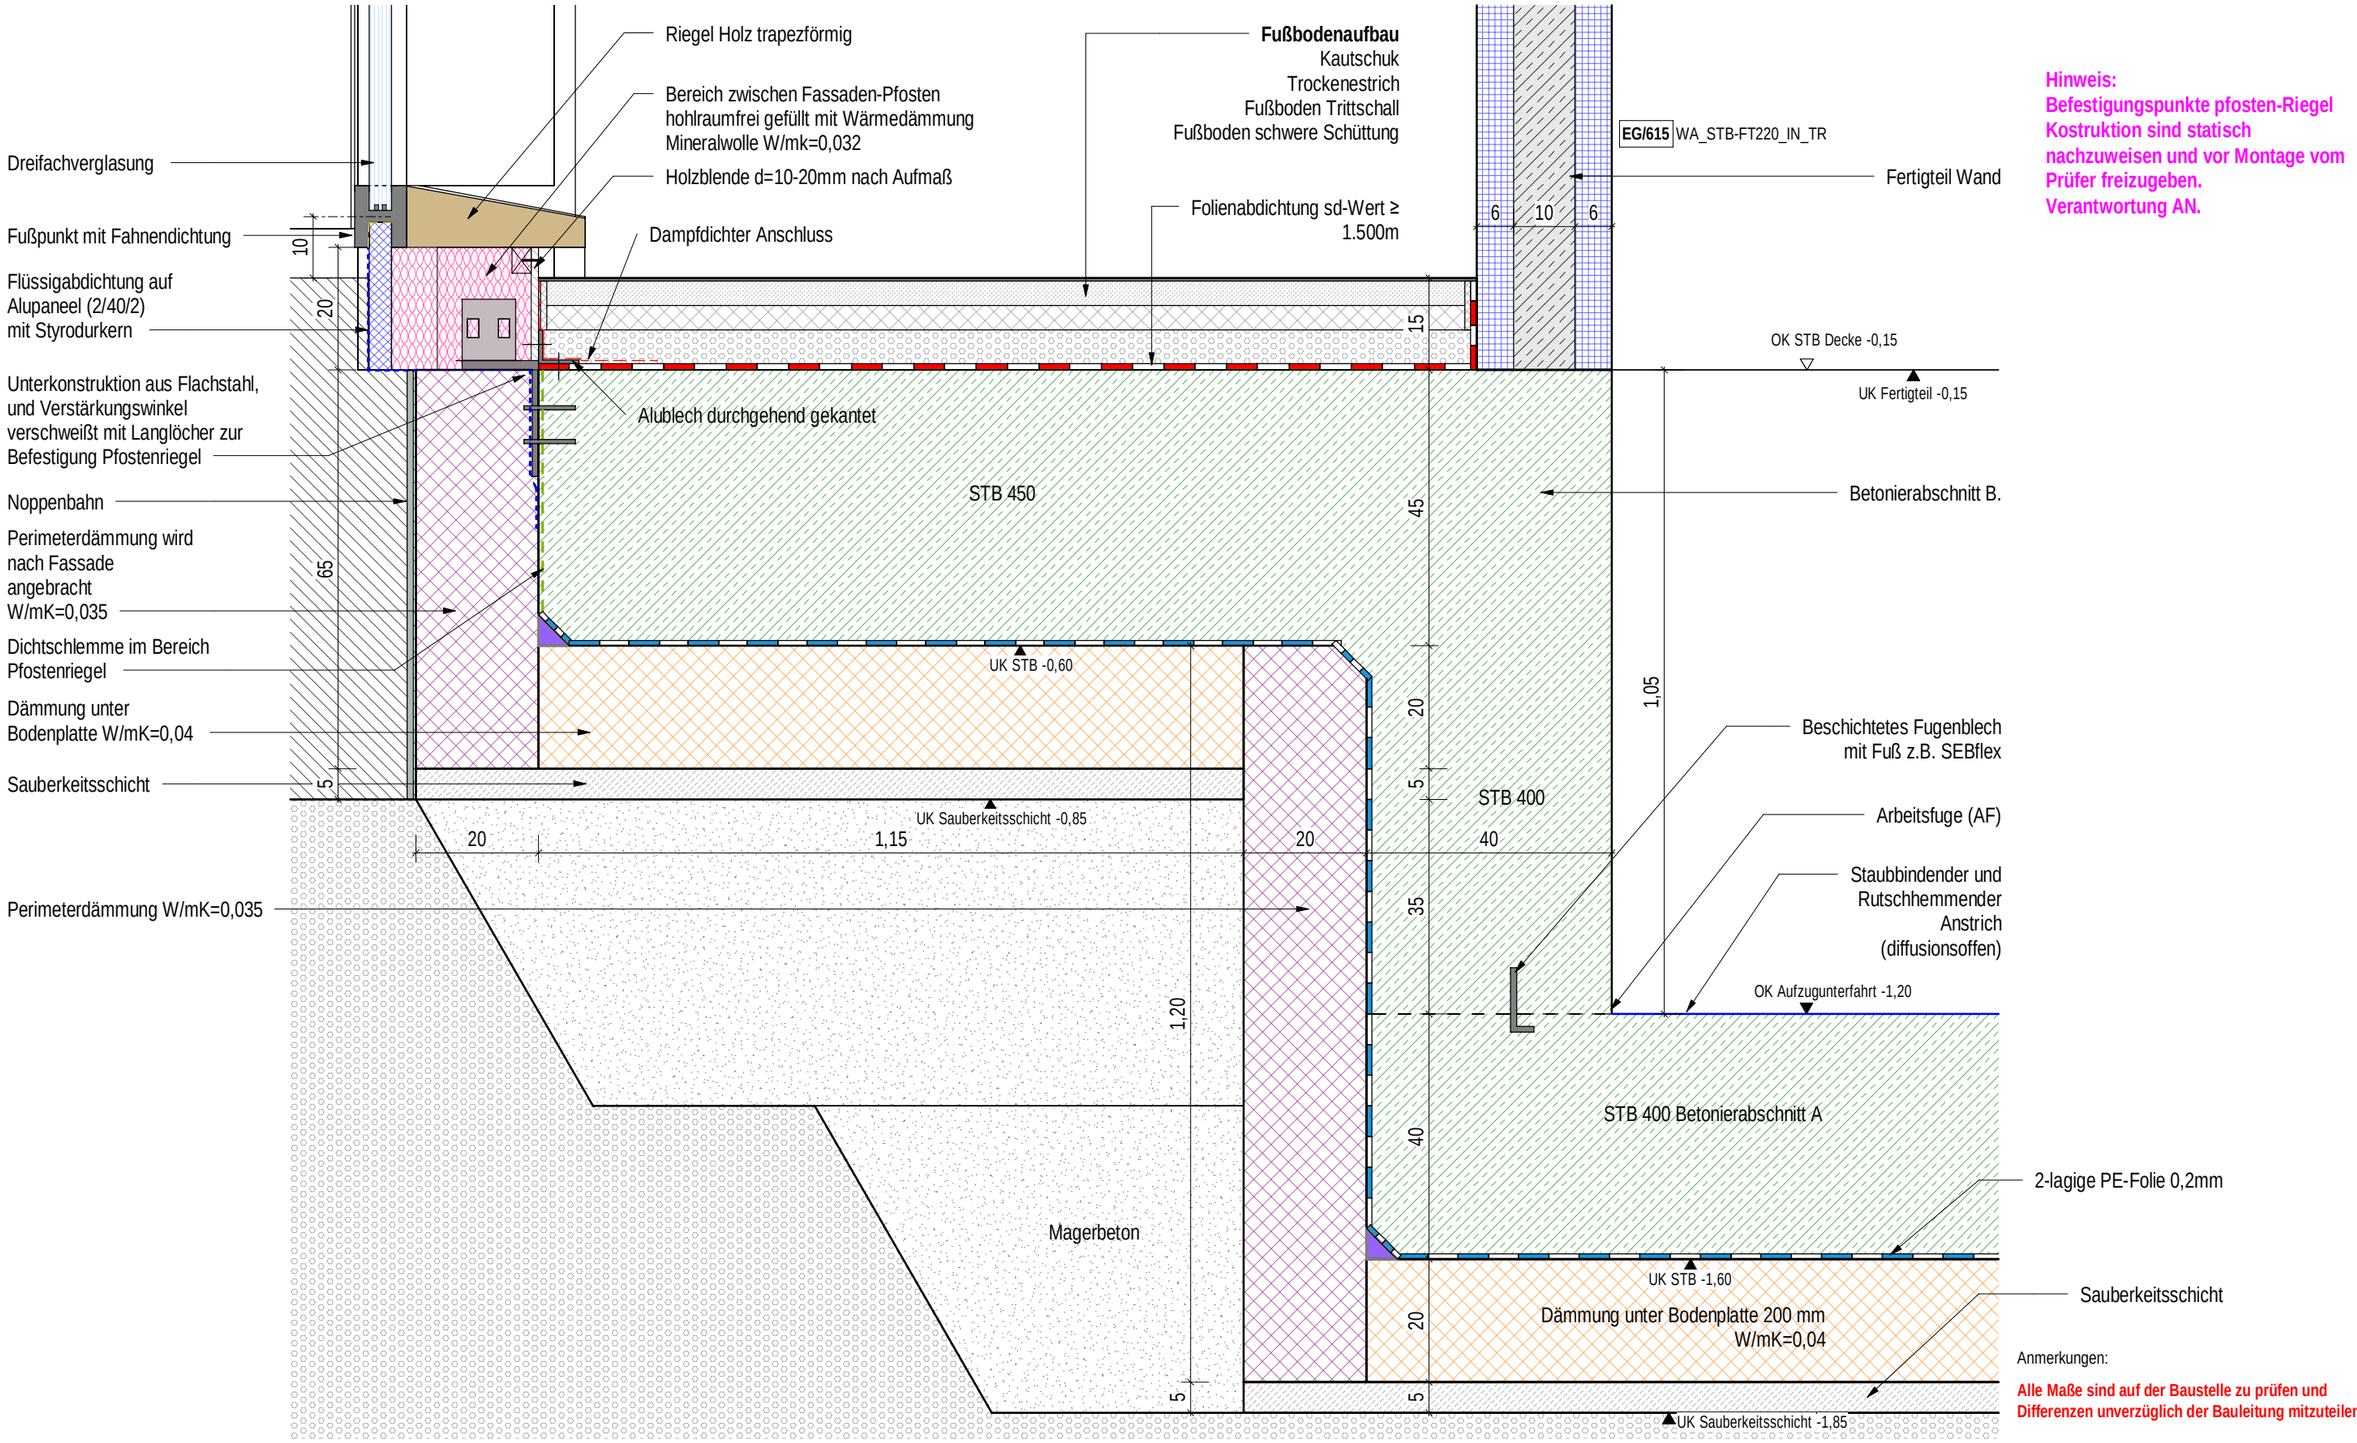

Hinweis:
Befestigungspunkte pfosten-Riegel Kostruktion sind statisch nachzuweisen und vor Montage vom Prüfer freizugeben.
Verantwortung AN.

Anmerkungen:

Alle Maße sind auf der Baustelle zu prüfen und Differenzen unverzüglich der Bauleitung mitzuteilen!

Projekt: **Hofburgschule Alten-Buseck** **Pestalozzistraße 2** **35418 Buseck**	Bauherr: **Landkreis Gießen** **Der Kreisausschuss** **Bauherrenvertreter:** **Fachdienst 41 des Landkreis Gießen** **Riversplatz 1-9** **35394 Gießen**	Architekt:

Name	Änderung	Datum	Index
SB	Hinweis P-R. hinzugefügt	06.02.2026	B
SB	FREIGABE BAUHERR	09.10.2025	A

Planungsstand: **Ausführungsplanung**

Plantitel: **Aufzugsunterfahrt und Fußpunkt PR-Konstruktion**

Gezeichnet	Geprüft	Maßstab	Format	Datum
EL	SB	1 : 10	DIN A3	09.10.2025

Projekt-Nr.	Phase	Planbezeichnung	Ebene / Detailtyp	lfd. Nr.	Index	Status	Plan-Nr.
746-04	AP	DT-FA	EG	226	B	F	AP_DT-FA_226