

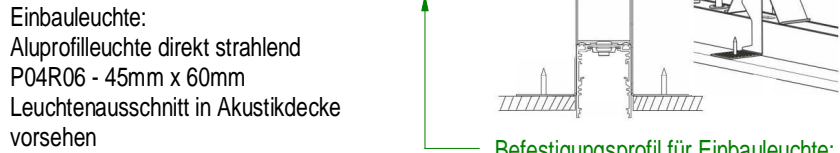
Stützen/Binder nur Schematisch dargestellt. Ausführungsplanungen gemäß Statik.

Die Auflagen des Bauscheins, DIN-Normen und sonstigen Vorschriften, die anerkannten Regeln der Technik mit allen daraus resultierenden baulichen Notwendigkeiten sind bei der Ausführung einzuhalten.

Alle Brüstungs-, Vorlagen- und Öffnungsmaße ab OK FFB

Bei Abweichungen von Ausführungsvorgaben in den Werkplänen gegenüber dem LV / Angebot ist vor Ausführung eine Abstimmung mit der Bauleitung erforderlich

Für die Richtigkeit der Ausführung ist der Unternehmer allein verantwortlich.

[illegible]

Projekt: **Hofburgschule Alten-Buseck**

Pestalozzistraße 2
35418 Buseck

Bauherr:

Landkreis Gießen
Der Kreisausschuss
Bauherrenvertreter:
Fachdienst 41 des Landkreis Gießen

Riversplatz 1-9
35394 Gießen

Architekt:

Bauleitung

Fachplaner

Planungsstand: **Ausführungsplanung**

Plantitel: **Dachfenster Lichthof, Abhagdecke, Fenster und Boden**

Gezeichnet: AL						Maßstab: 1 : 10	
Geprüft: SB						Format: 694 x 420	
Projekt-Nr.: 746-04						Datum: 24.11.2025	
Projek-Nr. 746-04	Phase AP	Planbezeichnung DT-DA	lfd. Nr. 200	Ebene / Detailtyp EG	Index A	Status F	Plan-Nr.: AP_DT-DA_200