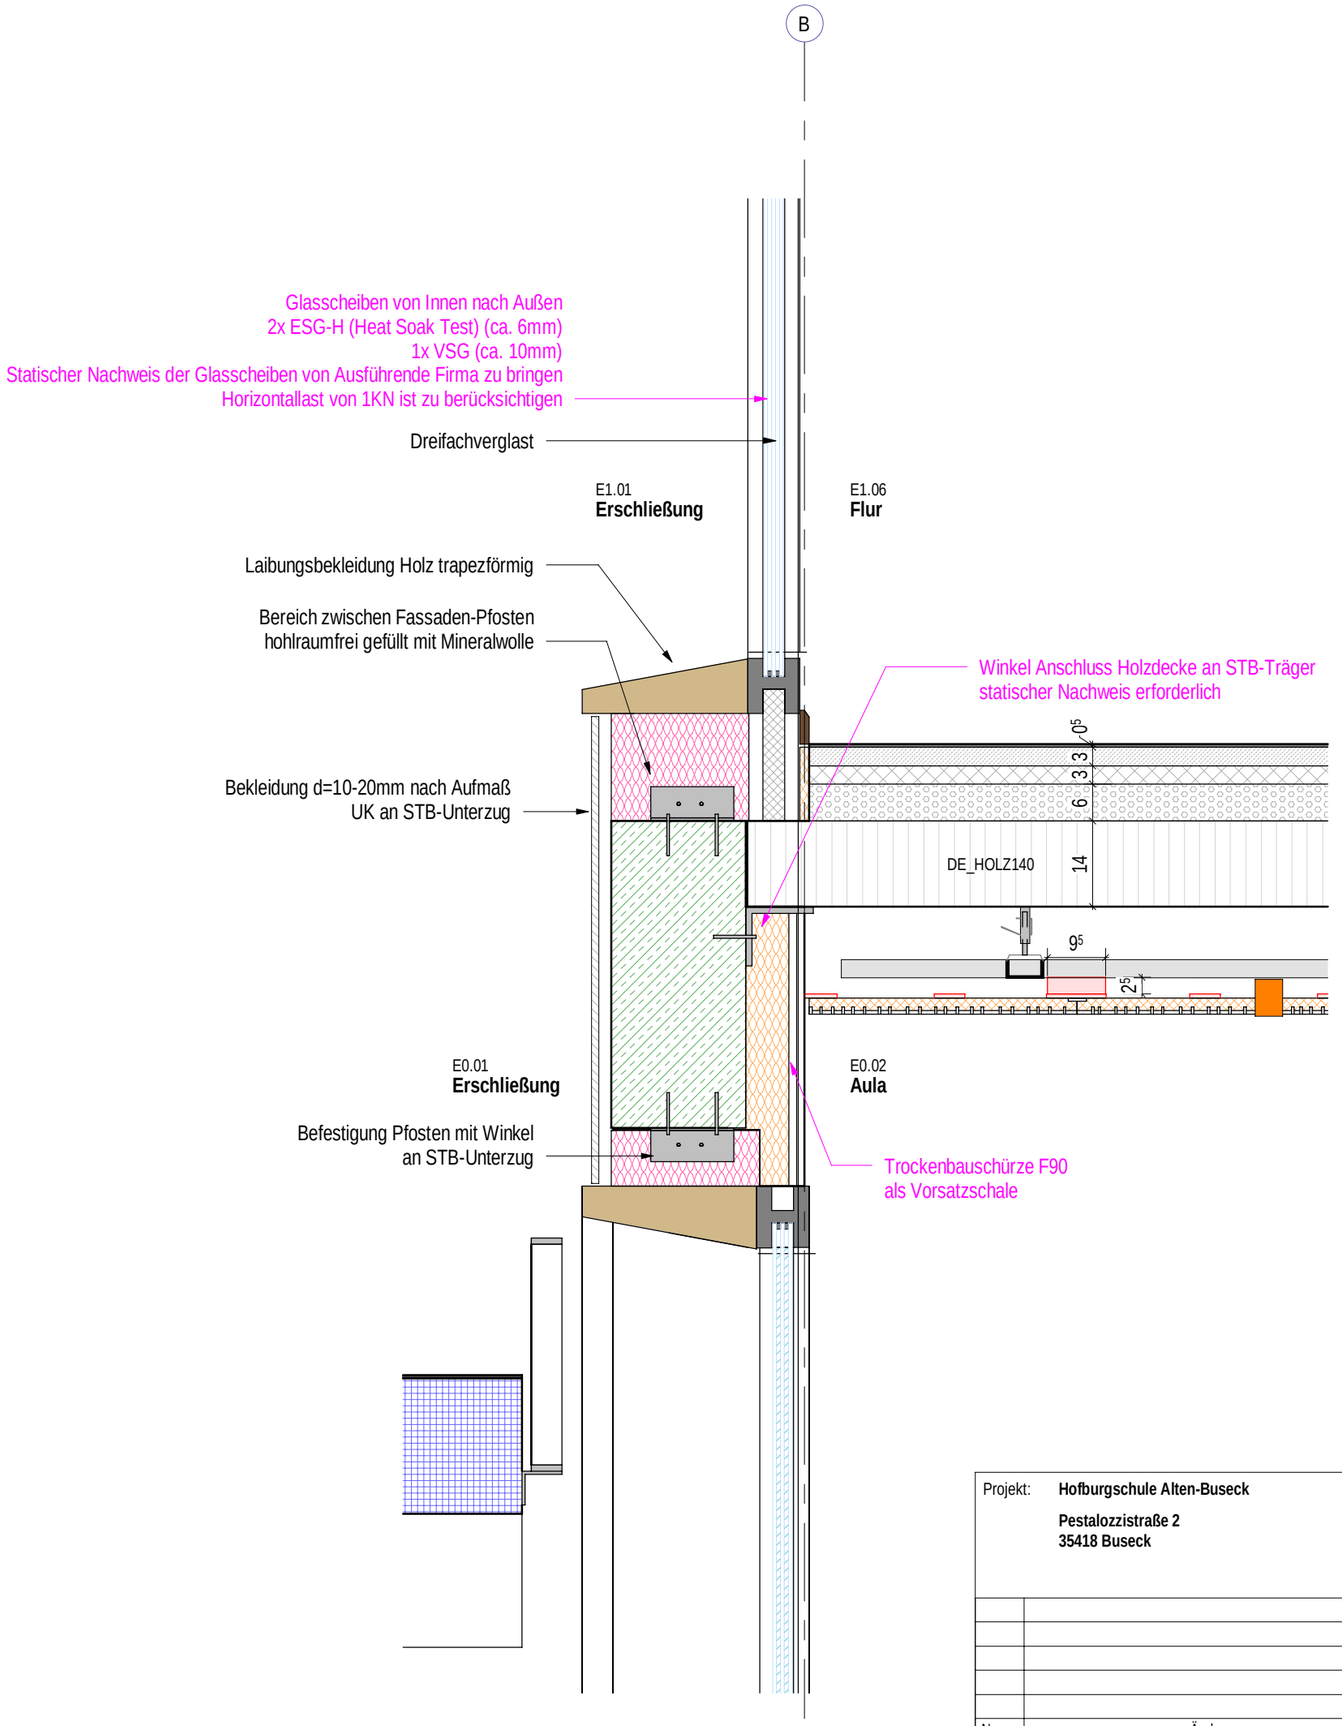

Anmerkungen:

Alle Maße sind auf der Baustelle zu prüfen und Differenzen unverzüglich der Bauleitung mitzuteilen!

Projekt: **Hofburgschule Alten-Buseck** **Pestalozzistraße 2** **35418 Buseck**	Bauherr: **Landkreis Gießen** **Der Kreisausschuss** **Bauherrenvertreter:** **Fachdienst 41 des Landkreis Gießen** **Riversplatz 1-9** **35394 Gießen**	Architekt:

Name	Änderung	Datum	Index

Planungsstand: **Ausführungsplanung**

Plantitel: **Innen Pfosten Riegel Konstruktion**

Gezeichnet	Geprüft	Maßstab	Format	Datum
SB	SB	1 : 10	DIN A3	06.02.2026

Projekt-Nr.	Phase	Planbezeichnung	Ebene / Detailtyp	lfd. Nr.	Index	Status	Plan-Nr.
746-04	AP	DT-TU/FA	EG-OG1	316		F	AP_DT-TU/FA_316