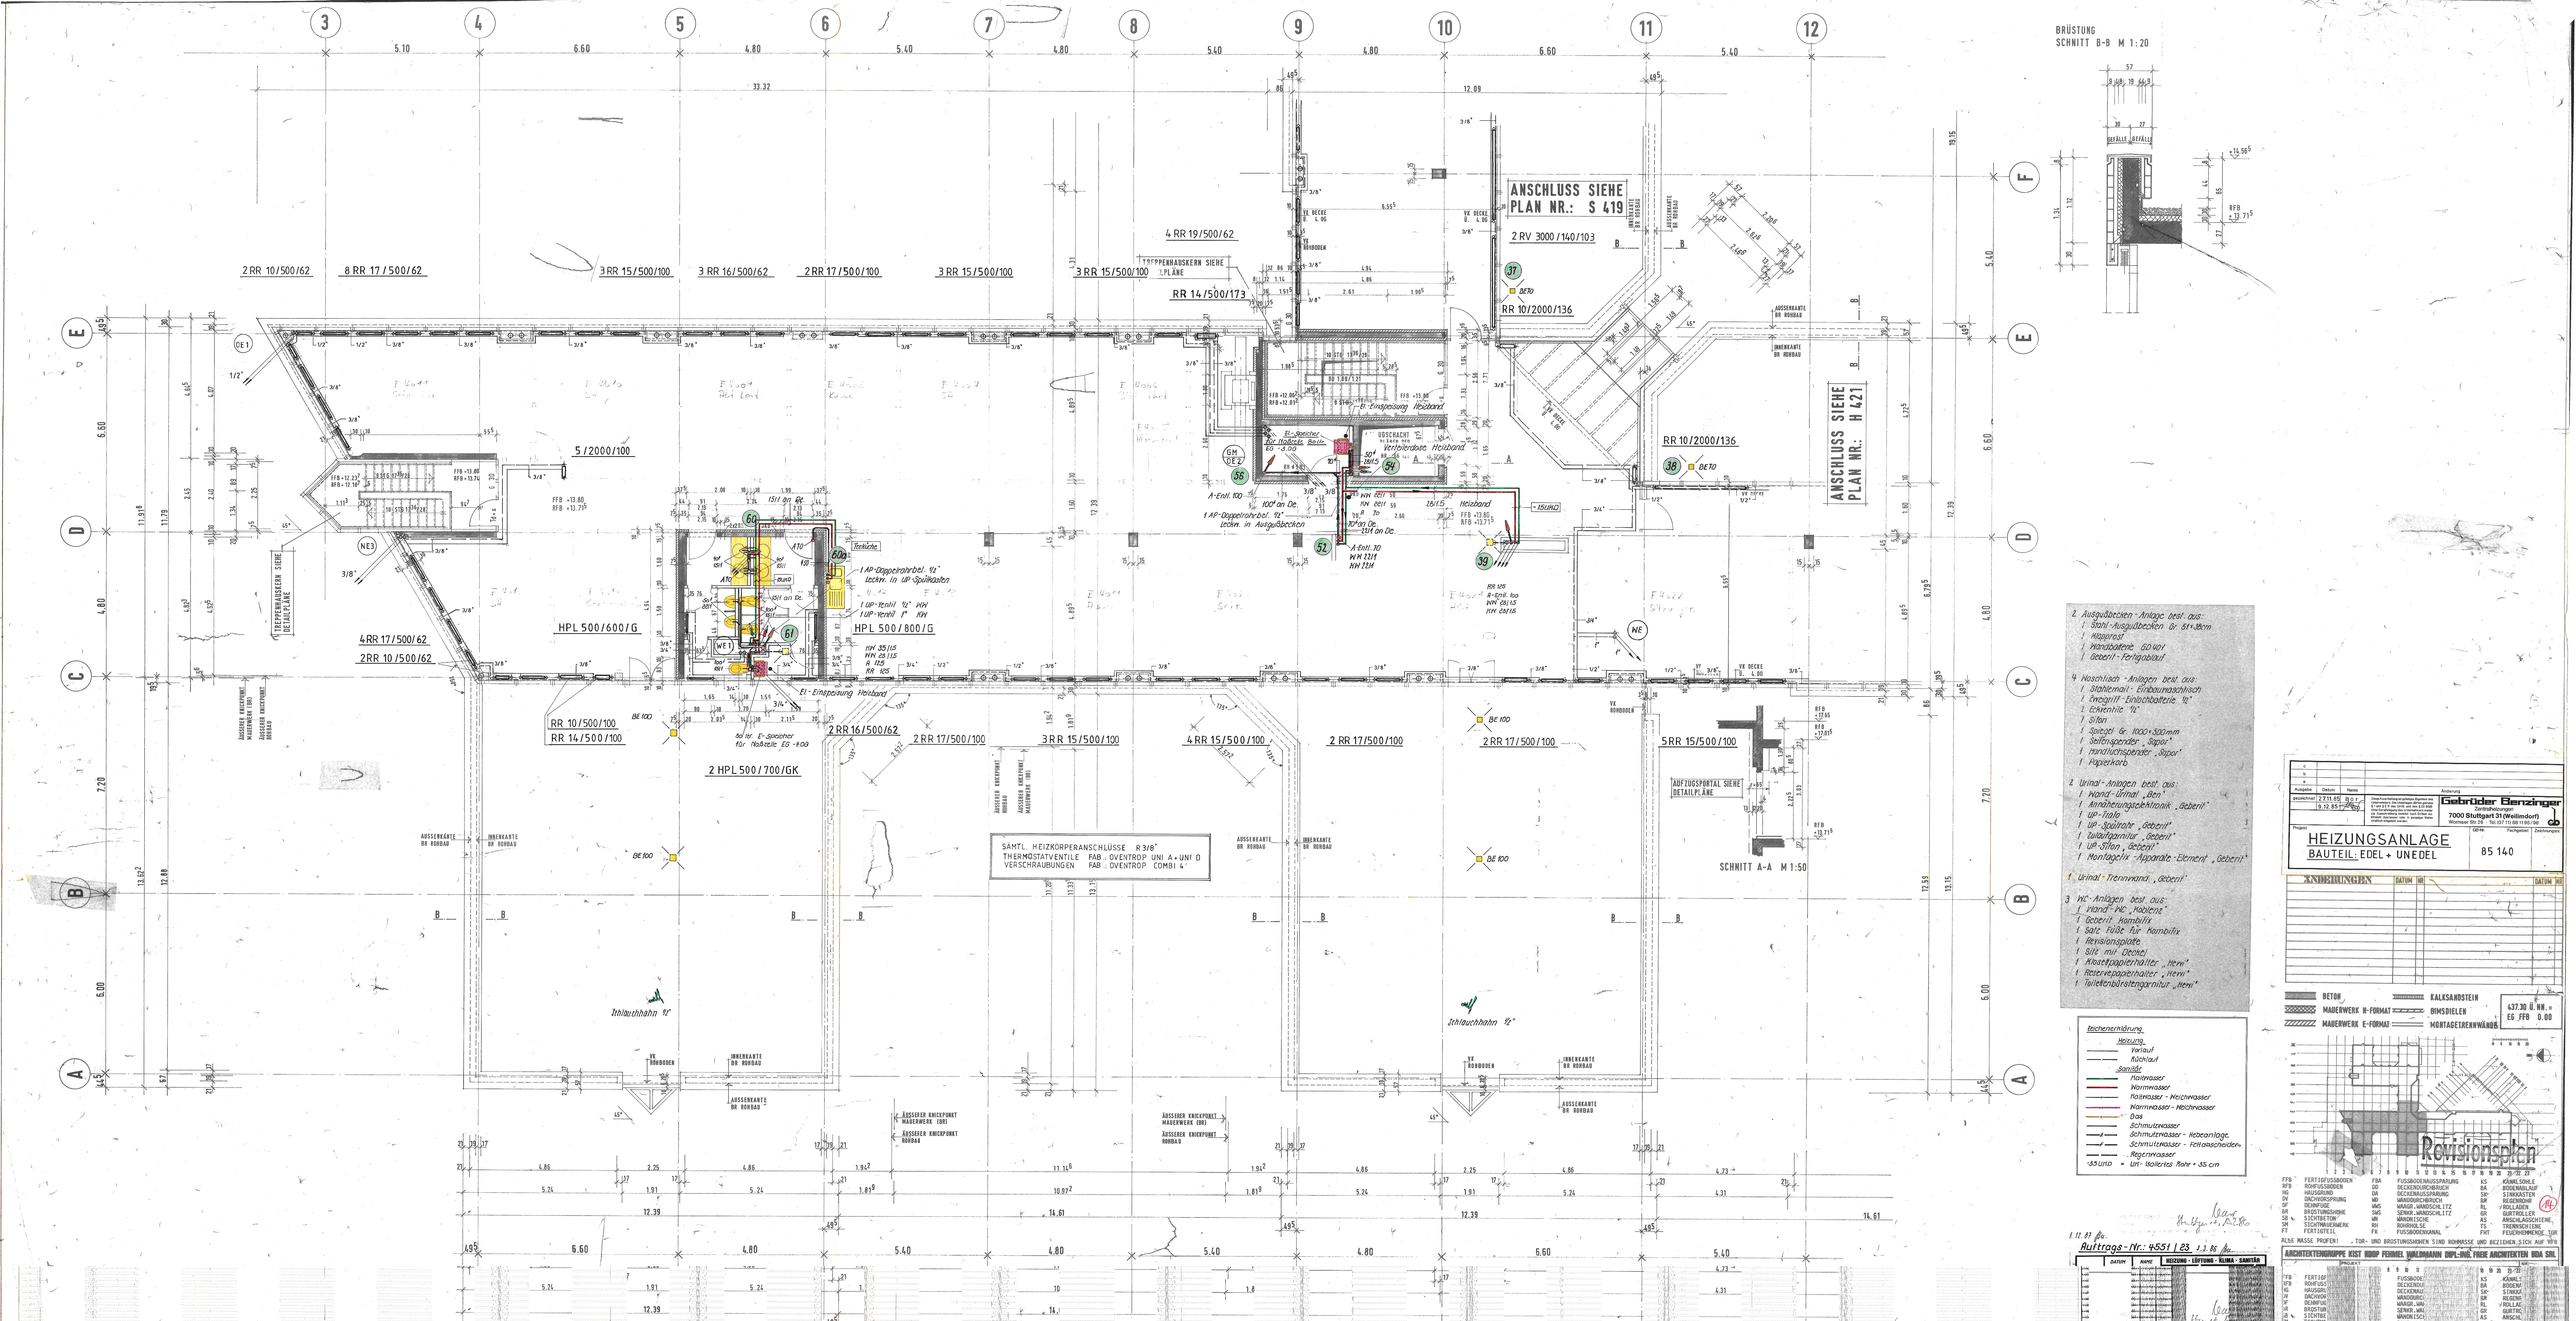

3
4
5
6
7
8
9
10
11
12
A
B
C
D
E
F
2 RR 10/500/62
8 RR 17/500/62
3 RR 15/500/100
3 RR 16/500/62
2 RR 17/500/100
3 RR 15/500/100
3 RR 15/500/100
4 RR 19/500/62
RR 14/500/173
TREPPENHAUSKERN SIEHE DETAILPLÄNE
ANSCHLUSS SIEHE PLAN NR.: S 419
2 RV 3000/140/103
RR 10/2000/136
ANSCHLUSS SIEHE PLAN NR.: H 421
5/2000/100
4 RR 17/500/62
2 RR 10/500/62
HPL 500/600/G
HPL 500/800/G
RR 10/500/100
RR 14/500/100
2 HPL 500/700/GK
2 RR 16/500/62
2 RR 17/500/100
3 RR 15/500/100
4 RR 15/500/100
2 RR 17/500/100
2 RR 17/500/100
5 RR 15/500/100
AUFZUGSPORTAL SIEHE DETAILPLÄNE
SCHNITT A-A M 1:50
BRÜSTUNG
SCHNITT B-B M 1:20
SÄMTL. HEIZKÖRPERANSCHLÜSSE R 3/8"
THERMOSTATVENTILE FAB.: OVENTROP UNI A + UNI D
VERSCHRAUBUNGEN FAB.: OVENTROP COMBI 4
Ithluchhahn 1/2"
Ithluchhahn 1/2"
Et-Einspeisung Heizband
E-Speicher für Notbetr. Beun. EG -3.00
Et-Einspeisung Heizband
Verteilerdose Heizband
Heizband
Heizband
1 AP-Doppelrohrbrl. 1/2" leckm. in UP-Spülkasten
1 UP-Ventil 1/2" KW
1 UP-Ventil 1/2" KW
1 AP-Doppelrohrbrl. 1/2" leckm. in Ausgußbecken
A-Entl. 100
A-Entl. 10
A-Entl. 10
A-Entl. 100
Ausguß
Waschtisch
Urinal
Urinal
Urinal